


Obwód	1TOSR2.2.5	1TOSR2.2.6	1TOSR2.2.7	1TOSR2.2.8	1TOSR2.2.9	1TOSR2.2.10	1TOSR2.2.11	1TOSR2.2.12	1TOSR2.2.13	1TOSR2.2.14	1TOSR2.2.15
Odbiornik	gniazda lodowka	zasilanie siat zeb, bat.b MK	gniazda lodowka	gniazda LASER LAMP A	gniazda LASER TOMOG. LAMP A, AND.	gniazda PANEL ŁOZ.	gniazda PANEL ŁOZ.	gniazda PANEL ŁOZ.	gniazda PANEL ŁOZ.	gniazda PANEL ŁOZ.	gniazda PANEL ŁOZ.
Numer pom.	1.09, 1.11, 1.12a	1.08, 1.09	1.04	1.31	1.29, 1.30	1.26	1.24	1.20	1.20	1.17	1.17
Moce jednostkowe	4x0,5 kW	1x0,5 kW 2x0,1 kW 1x0,3 kW	1x0,5 kW	2x0,3 kW	6x0,3 kW	6x0,3 kW	6x0,3 kW	6x0,3 kW	6x0,3 kW	6x0,3 kW	6x0,3 kW
P1 [kW]	2.0	1.0	0.5	0.6	1.8	1.8	1.8	1.8	1.8	1.8	1.8

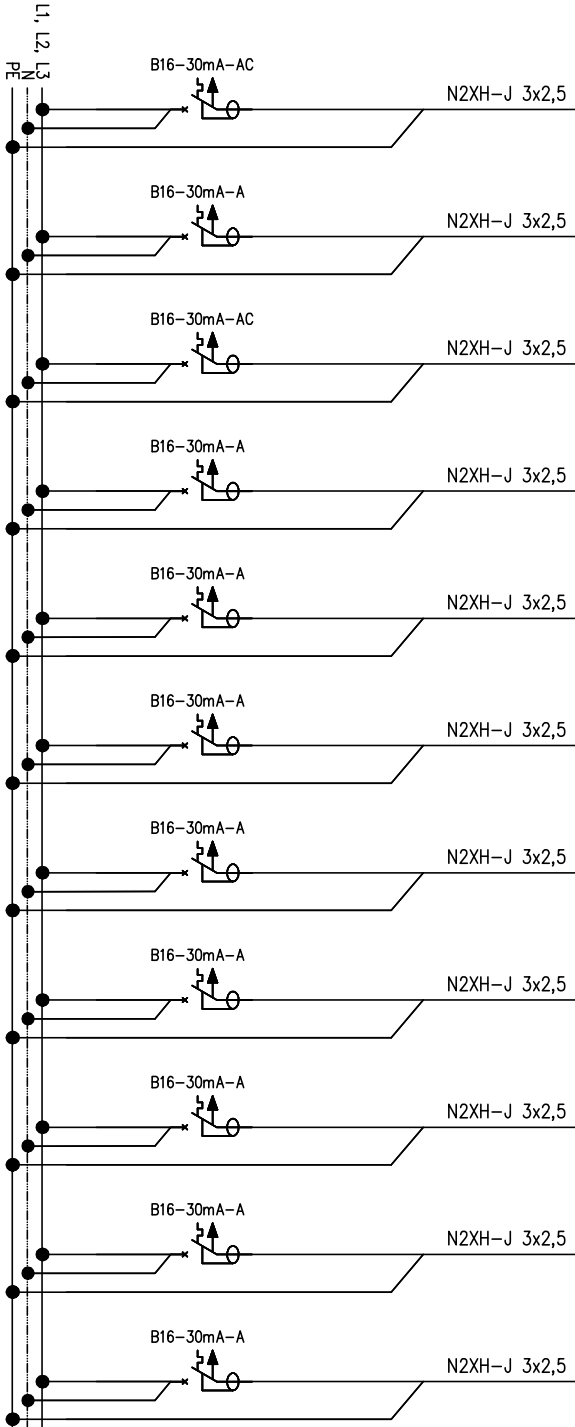

1TOSR2 część 2 z 2.

Układ sieci TN-S

PGBM
Polska Grupa Budowlana
Medyczna Sp. z o.o.
NIP : 9512465712

Wykonawca:
Polska Grupa Budowlana Medycznego Sp. z o.o.
ul. Ciesielska 18, 04-653 Warszawa
email : biuro@pgbm.pl www.pgbm.pl
NIP : 9512465712

Nazwa i adres obiektu:
Zadanie:

Część B: "ADAPTACJA CZĘŚCI BUDYNKU GŁÓWNEGO WSP SA W TARNOWSKICH GÓRACH NA POTRZEBY ODDZIAŁU OKULISTYCZNEGO".

Tytuł projektu:

"PRZEBUDOWA CZĘŚCI BUDYNKU GŁÓWNEGO WSP SA W TARNOWSKICH GÓRACH NA POTRZEBY ODDZIAŁU OKULISTYCZNEGO WRAZ Z PRZEBUDOWĄ INSTALACJI WEWNĘTRZNYCH I BUDOWĄ INSTALACJI WENTYLACJI I KLIMATYZACJI I SYSTEMU SYGNALIZACJI POŻARU".

Nazwa i adres obiektu:

SEGMENT A - CZĘŚĆ PIĘTRA +1 W OSIACH 1-10a/10b - A-D
BUDYNKU GŁÓWNEGO WIELOSPÉCJALISTYCZNEGO SZPITAL POWIATOWEGO S.A.
ul. Pyskowicka 47-51, 42-612 Tarnowskie Góry

Nazwa i adres inwestora:

Powiat Tarnogórski ul. Karłowiczów 542 - 600 Tarnowskie Góry

Projektant :	mgr inż. Marcin Pionkowski	nr uprawnień:	LOD/2327/PWOE/14	podpis:
Sprawdzający:	mgr inż. Mariusz Gieszczyk	LOD/2315/PWOE/14		
Stadium/rodzaj projektu:	PT - PROJEKT TECHNICZNY			
Bransza:	INSTALACJA ELEKTRYCZNA			
Tytuł rysunku:	SCHEMAT IDEOWY ROZDZIELNICY 1TOSR2. CZĘŚĆ 2 Z 2.			
Nr rysunku:	E_PT_016			

Rysunek nie może być zmieniany, kopiowany, wypożyczany stronom trzecim bez wcześniejszej pisemnej zgody projektanta