Obwód	1TOS1:1.1	1TOS1:1.2	1TOS1:1.3
Odbiornik	oświetlenie +AW	REZERWA	REZERWA
Numer pom.	1.32, 1.33, 1.34, 1.35		
Moce jednostkowe	12x(1x34W) 2x(1x13W) 2x(1x14W)		
Pi [kW]	0,6		

1TOS1:2.1	1TOS1:2.2	1TOS1:2.3	1TOS1:2.4
gniazda wtyczkowe	gniazda wtyczkowe	gniazda wtyczkowe	gniazda wtyczkowe
1.01, 1.02	1.32	1.33	1.34, 1.35
4x0,3 kW	6x0,3 kW 1x1,0 kW	5x0,3 kW 1x1,0 kW	3x0,3 kW 1x1,0 kW
1,2	2,8	2,5	1,9

1TOS1:3.1	1TOS1:3.2
jedn.wewn. klimatyzacji	zasilanie jedn.zewn. klimatyzacji
1.32, 1.33, 1.34	dach
3x0,3 kW	1x12,0 kW
0,9	12,0

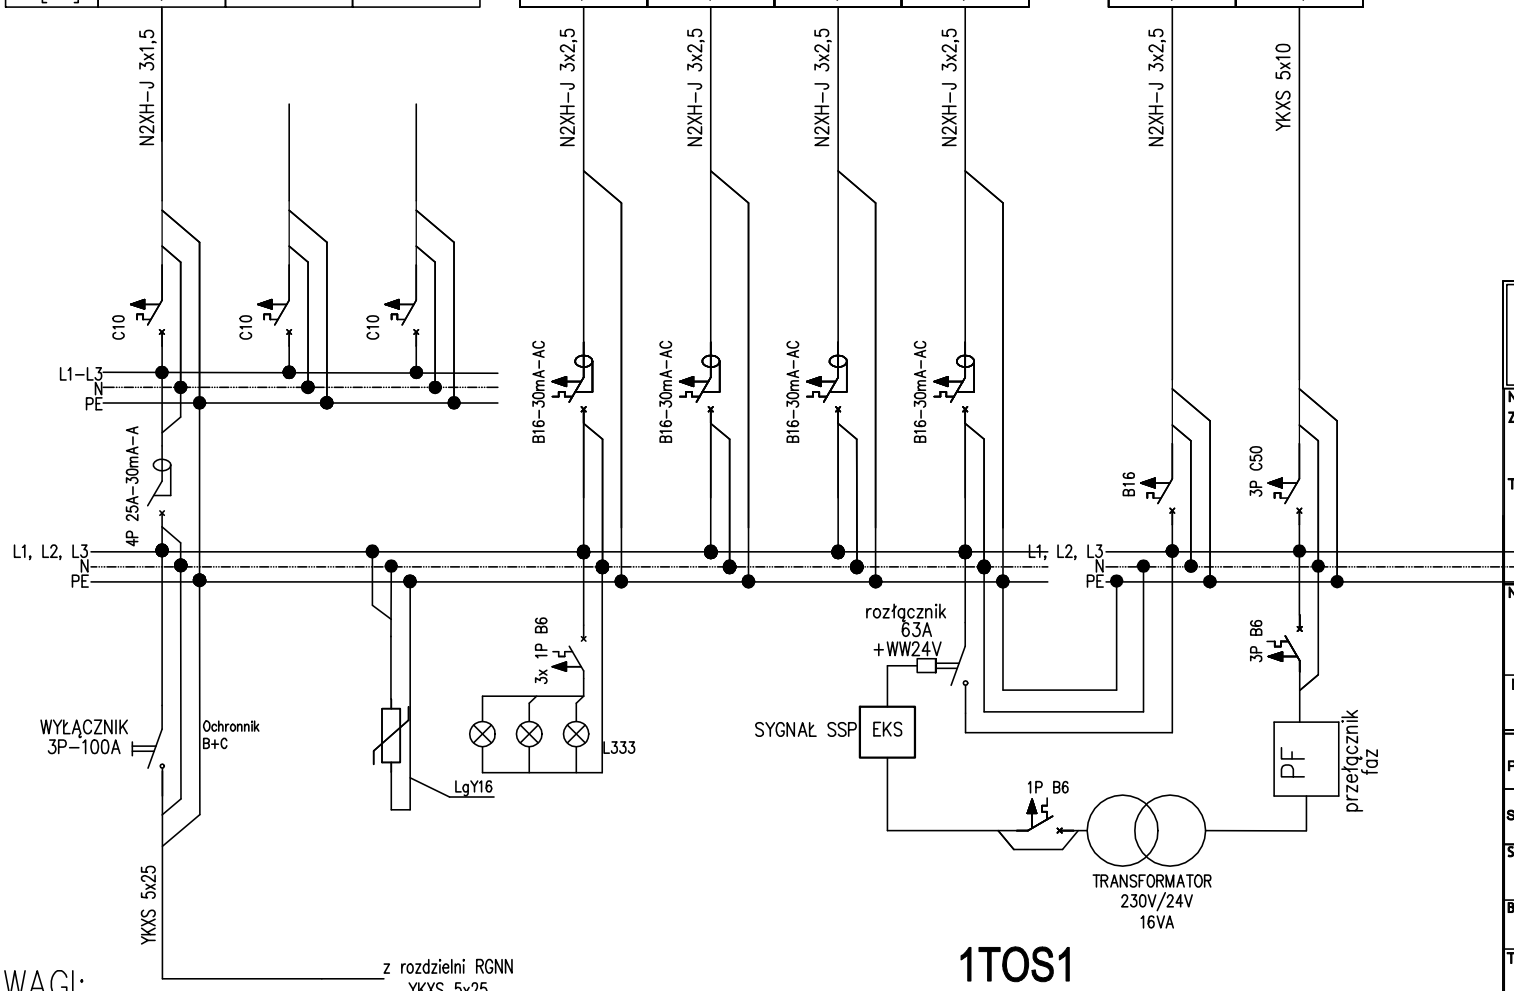

UWAGI:

1TOS1

Układ sieci TN-S

PGBM
Polska Grupa Budownictwa Medycznego Sp. z o.o.

Wykonawca:
Polska Grupa Budownictwa Medycznego Sp. z o.o.
ul. Ciesielska 18, 04-653 Warszawa
email : biuro@pgbm.pl www.pgbm.pl
NIP : 9512465712

Nazwa zamierzenia budolwnego:

Zadanie:
Część B: "ADAPTACJA CZĘŚCI BUDYNKU GŁÓWNEGO WSP SA W TARNOWSKICH GÓRACH NA POTRZEBY ODDZIAŁU OKULISTYCZNEGO ".

Tytuł projektu:
"PRZEBUDOWA CZĘŚCI BUDYNKU GŁÓWNEGO WSP SA W TARNOWSKICH GÓRACH NA POTRZEBY ODDZIAŁU OKULISTYCZNEGO WRAZ Z PRZEBUDOWĄ INSTALACJI WEWNĘTRZNYCH I BUDOWĄ INSTALACJI WENTYLACJI I KLIMATYZACJI I SYSTEMU SYGNALIZACJI POŻARU".

Nazwa i adres obiektu:
SEGMENT A - CZĘŚĆ PIĘTRA +1 W OSIACH 1-10a/10b - A -D
BUDYNKU GŁÓWNEGO WIELOSPECJALISTYCZNEGO SZPITAL POWIATOWEGO S.A.
ul. Pyskowicka 47-51, 42-612 Tarnowskie Góry

Nazwa i adres inwestora:
Powiat Tarnogórski ul.Karłuszowiec 542 - 600 Tarnowskie Góry

	imię i nazwisko projektanta:	nr uprawnień:	podpis:
Projektant :	mgr inż. Marcin Piontkowski	LOD/2327/PWOE/14	
Sprawdzający:	imię i nazwisko sprawdzającego: mgr inż. Mariusz Gieszcz	LOD/2315/PWOE/14	

Stadium/rodzaj projektu: PT - PROJEKT TECHNICZNY
Tom: TOM B4

Branża: INSTALACJA ELEKTRYCZNA
Data opracowania : 29.08.2024 r.
Skala: -----

Tytuł rysunku:
SCHEMAT IDEOWY ROZDZIELNICY 1TOS1
W OSIACH 1-10b/ A-D - poziom+1 - segmenta A

Nr rysunku: E_PT_018

Rysunek nie może być zmieniany, kopiowany, wypożyczany stronom trzecim bez wcześniejszej pisemnej zgody projektanta