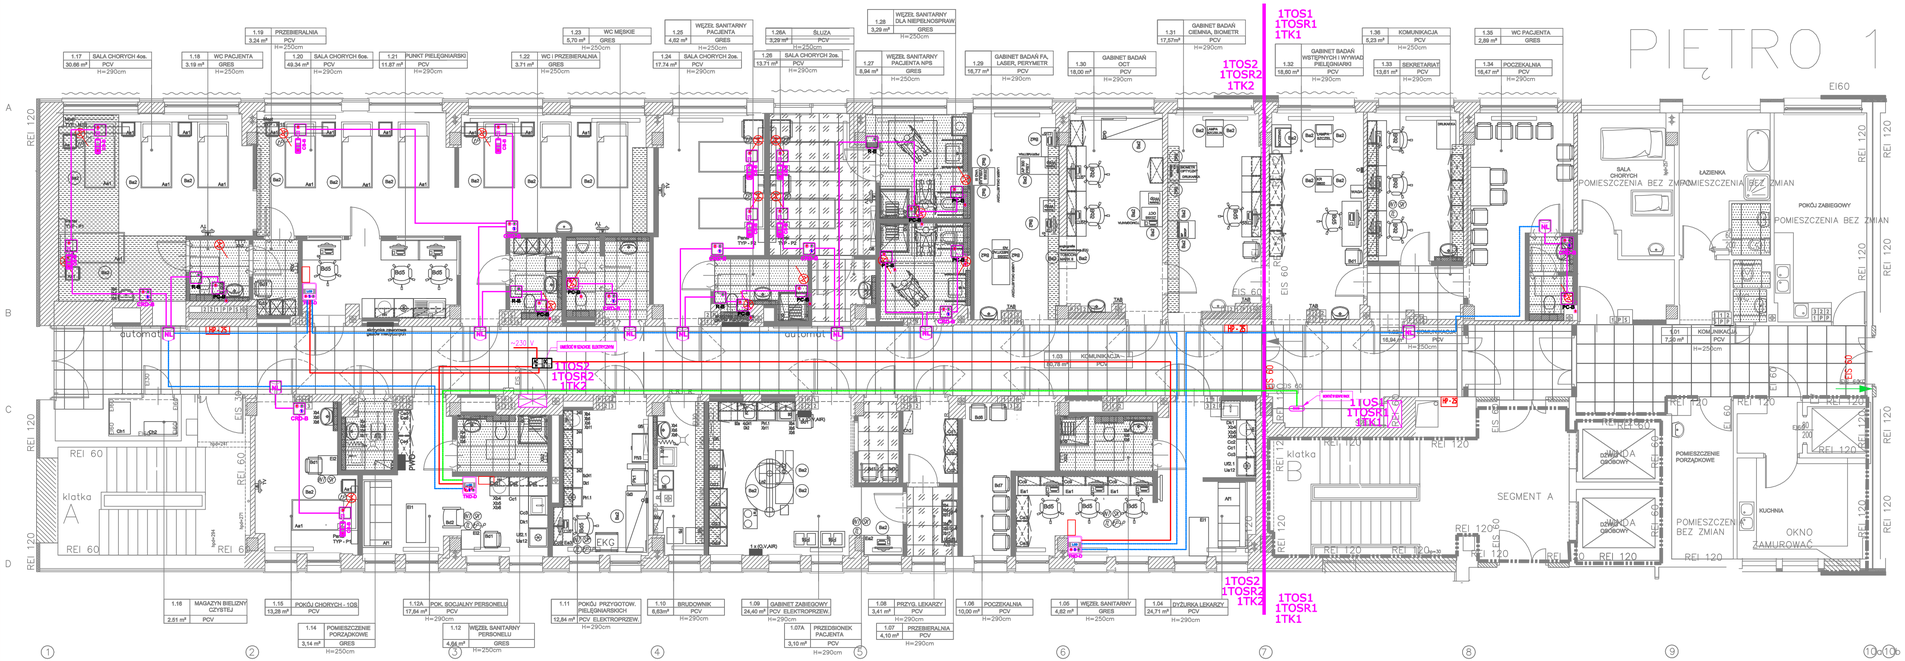

"RMC - Kontroler magistrali Montaż w szafie RACK 19", wielkość 1U

"TSD-7" - Terminal z wyświetlaczem Lekarza I LCD montaż ptł (panelu 186x130x70) lub ośt.

"HL" - Lampka RGB + buzzer montaż ptł (panelu RM) lub ośt.

"CRD-S" - Przyrządowo-odwodowy-tokarski BUS, b=1,2-1,5m.

"R-S" - Kasa/przyśrodowiskowy BUS, b=1,5-1,5m.

"PC-S" - Pociągany BUS, b=2,2m.

"CS-S" - Przyrządowy z gniazdem RJ45 BUS, b=1,5m lub montaż w panelu naściennym
*** manipulator**
**** manipulator z 2 przyciskami do sterowania oświetleniem**

"CSRS-S" - Przyrządowo-odwodowy tokarski z gniazdem RJ45 BUS, b=1,5m lub montaż w panelu naściennym
*** manipulator**
**** manipulator z 2 przyciskami do sterowania oświetleniem**

Zasilacz stabilizowany 24V DC montaż na szynie DIN Wymiar: 14 jednostek szerokości

Legenda okablowania:

- BUS 2 - magistrala oddziałowa: UTP kat.6 23AWG
- BUS - magistrala kondygnacyjna: UTP kat.6 23AWG
- RS485 magistrala sabowa typu: UTP kat.6 23AWG
- przewód zasilający "Z" typu: NZOH 3x1,5mm2

Układ sieci TN-S

PGBM
Polska Grupa Budownictwa Medycznego Sp. z o.o.

Wykonawca:
Polska Grupa Budownictwa Medycznego Sp. z o.o.
ul. Cieslelska 18, 04-653 Warszawa
email : biuro@pgbm.pl www.pgbm.pl
NIP : 9512465712

Nazwa zamierzenia budolwnego:
Zadanie:
Część B: "ADAPTACJA CZĘŚCI BUDYNKU GŁÓWNEGO WSP SA W TARNOWSKICH GÓRACH NA POTRZEBY ODDZIAŁU OKULISTYCZNEGO ".

Tytuł projektu:
"PRZEBUDOWA CZĘŚCI BUDYNKU GŁÓWNEGO WSP SA W TARNOWSKICH GÓRACH NA POTRZEBY ODDZIAŁU OKULISTYCZNEGO WRAZ Z PRZEBUDOWĄ INSTALACJI WEWNĘTRZNYCH I BUDOWĄ INSTALACJI WENTYLACJI I KLIMATYZACJI I SYSTEMU SYGNALIZACJI POŻARU".

Nazwa i adres obiektu:
SEGMENT A - CZĘŚĆ PIĘTRA +1 W OSIACH 1-10a/10b - A -D
BUDYNKU GŁÓWNEGO WIELOSPECJALISTYCZNEGO SZPITAL POWIATOWEGO S.A.
ul. Pyskowicka 47-51, 42-612 Tarnowskie Góry

Nazwa i adres Inwestora:
Powiat Tarnogórski ul.Karłuszowiec 542 - 600 Tarnowskie Góry

	imię i nazwisko projektanta:	nr uprawnień:	podpis:
Projektant :	mgr inż. Marcin Piontkowski	LOD/2327/PWOE/14	
Sprawdzający:	imię i nazwisko sprawdzającego: mgr inż. Mariusz Gieszcz	LOD/2315/PWOE/14	

Stadium/rodzaj projektu: **PT - PROJEKT TECHNICZNY** — Tom: **TOM B5**

Branża: **INSTALACJA TELETECHNICZNA** — Data opracowania : **29.08.2024 r.** — Skala: **1:100**

Tytuł rysunku:
PLAN INSTALACJI SYSTEMU PRZYZYWOWEGO
W OSIACH 1-10b/ A-D - poziom+1 - segmenta A

Nr rysunku: **TLT_PT_02**

Rysunek nie może być zmieniany, kopiowany, wypożyczany stronom trzecim bez wcześniejszej pisemnej zgody projektanta