Schemat dla systemu przyzywowego

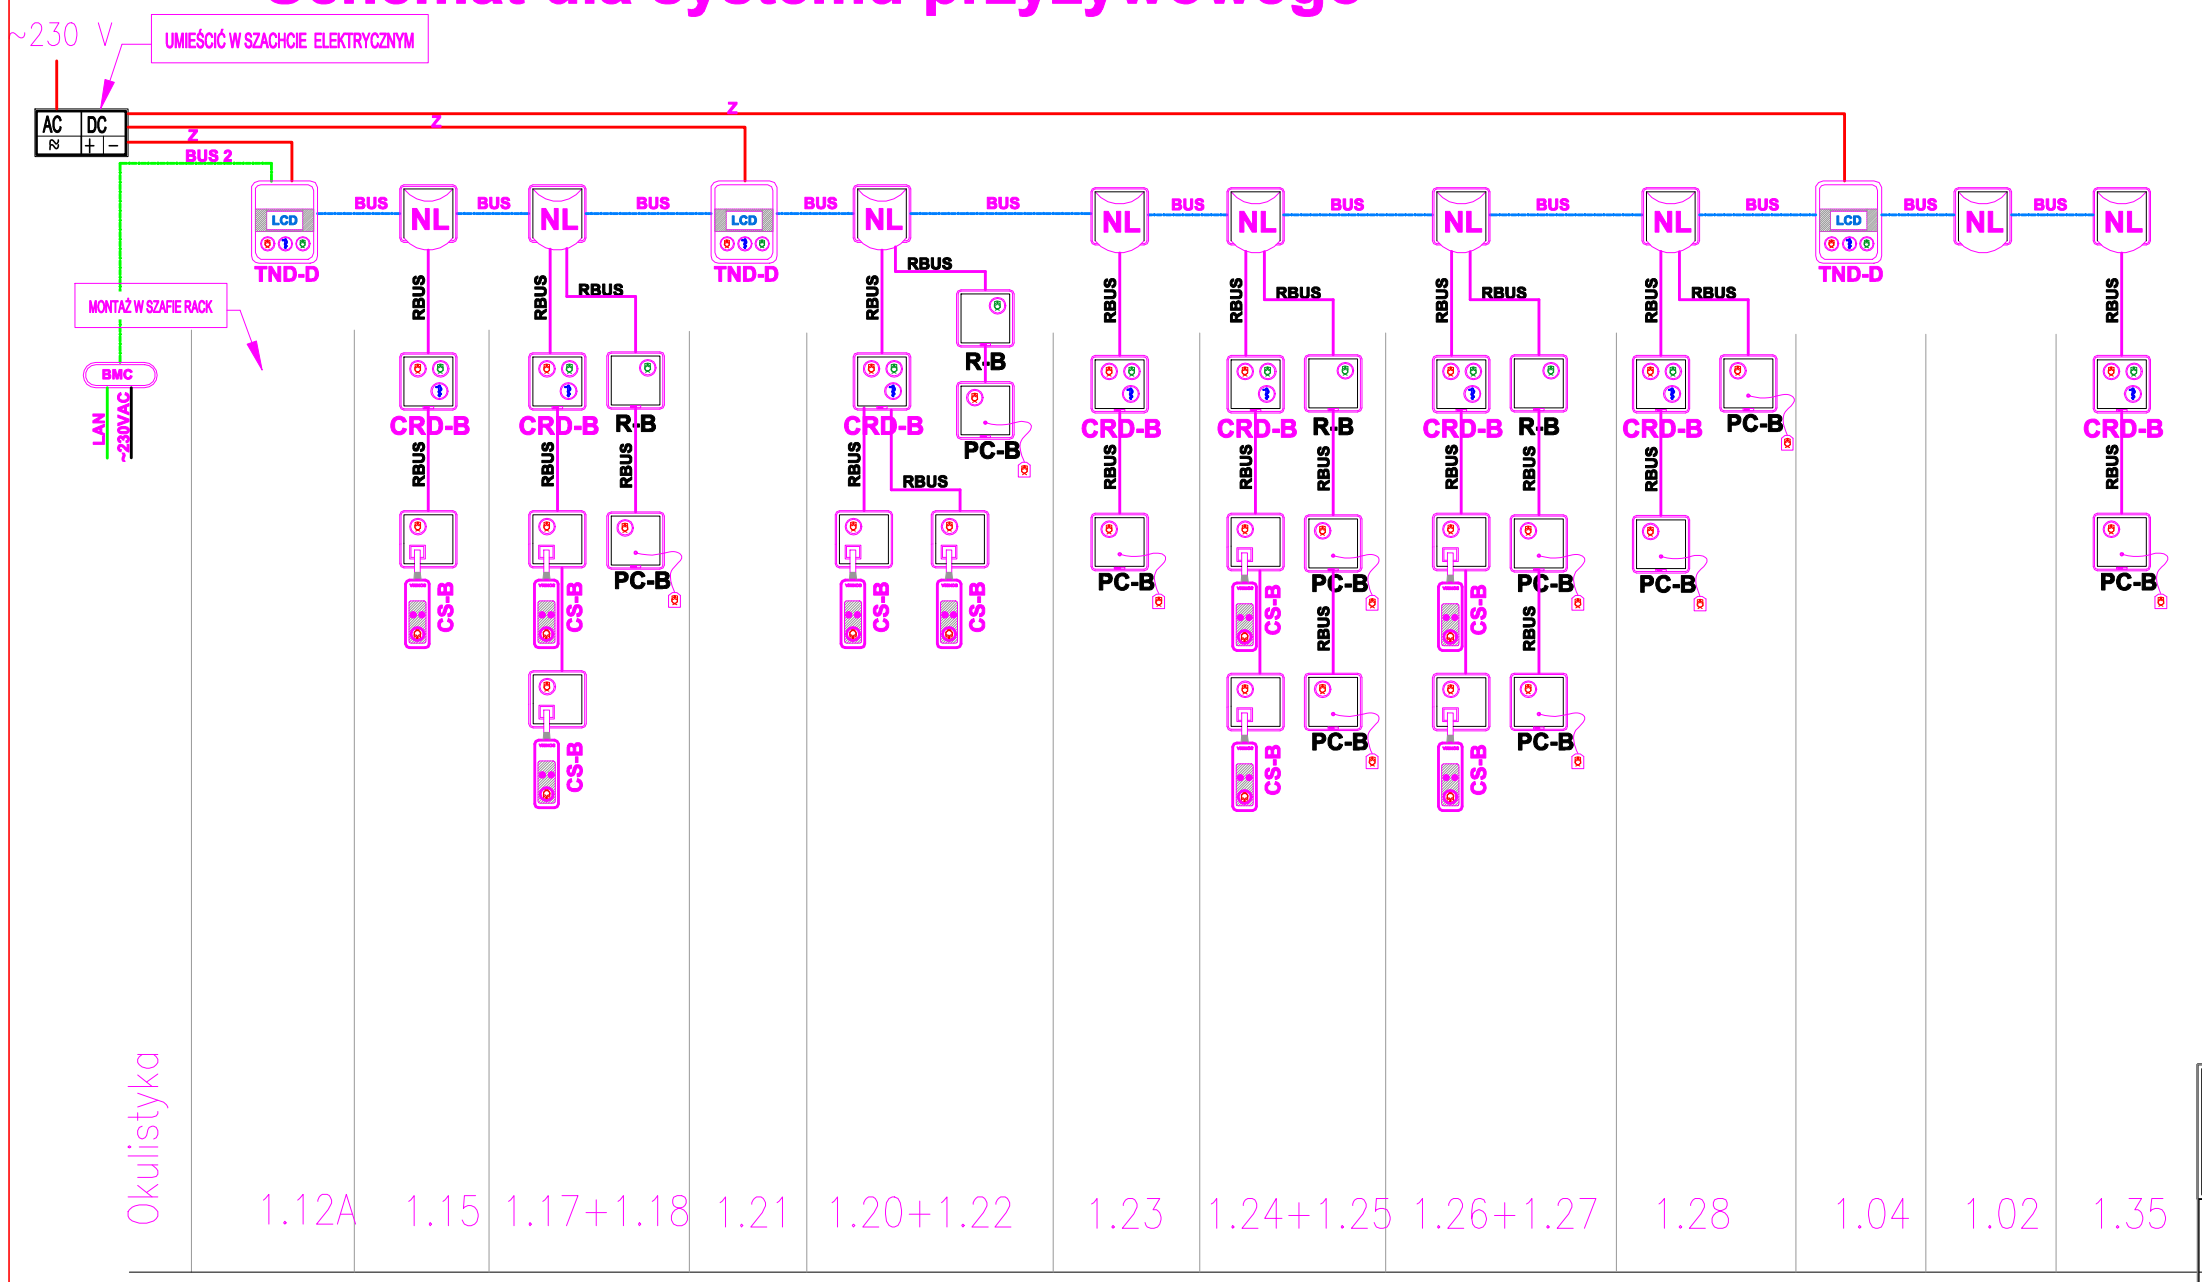

PGBM Polska Grupa Budownictwa Medycznego Sp. z o.o.	Wykonawca: Polska Grupa Budownictwa Medycznego Sp. z o.o. ul. Ciesielska 18, 04-653 Warszawa email : biuro@pgbm.pl www.pgbm.pl NIP : 9512465712

Nazwa zamierzenia budolwnego:

Zadanie:
Część B: "ADAPTACJA CZĘŚCI BUDYNKU GŁÓWNEGO WSP SA W TARNOWSKICH GÓRACH NA POTRZEBY ODDZIAŁU OKULISTYCZNEGO ".

Tytuł projektu:
"PRZEBUDOWA CZĘŚCI BUDYNKU GŁÓWNEGO WSP SA W TARNOWSKICH GÓRACH NA POTRZEBY ODDZIAŁU OKULISTYCZNEGO WRAZ Z PRZEBUDOWĄ INSTALACJI WEWNĘTRZNYCH I BUDOWĄ INSTALACJI WENTYLACJI I KLIMATYZACJI I SYSTEMU SYGNALIZACJI POŻARU".

Nazwa i adres obiektu:
SEGMENT A - CZĘŚĆ PIĘTRA +1 W OSIACH 1-10a/10b - A -D
BUDYNKU GŁÓWNEGO WIELOSPECJALISTYCZNEGO SZPITAL POWIATOWEGO S.A.
ul. Pyskowicka 47-51, 42-612 Tarnowskie Góry

Nazwa i adres inwestora:
Powiat Tarnogórski ul.Karłuszowiec 542 - 600 Tarnowskie Góry

	imię i nazwisko projektanta:	nr uprawnień:	podpis:
Projektant :	mgr inż. Marcin Piontkowski	LOD/2327/PWOE/14	
Sprawdzający:	imię i nazwisko sprawdzającego: mgr inż. Mariusz Gieszcz	LOD/2315/PWOE/14	

Stadium/rodzaj projektu: **PT - PROJEKT TECHNICZNY**		Tom: TOM B5
Branża: **INSTALACJA TELETECHNICZNA**	Data opracowania : 29.08.2024 r.	Skala: ----

Tytuł rysunku:
SCHEMAT IDEOWY SYSTEMU PRZYZYWOWEGO
W OSIACH 1-10b/ A-D - poziom+1 - segmenta A

Nr rysunku: TLT_PT_005

Rysunek nie może być zmieniany, kopiowany, wypożyczany stronom trzecim bez wcześniejszej pisemnej zgody projektanta