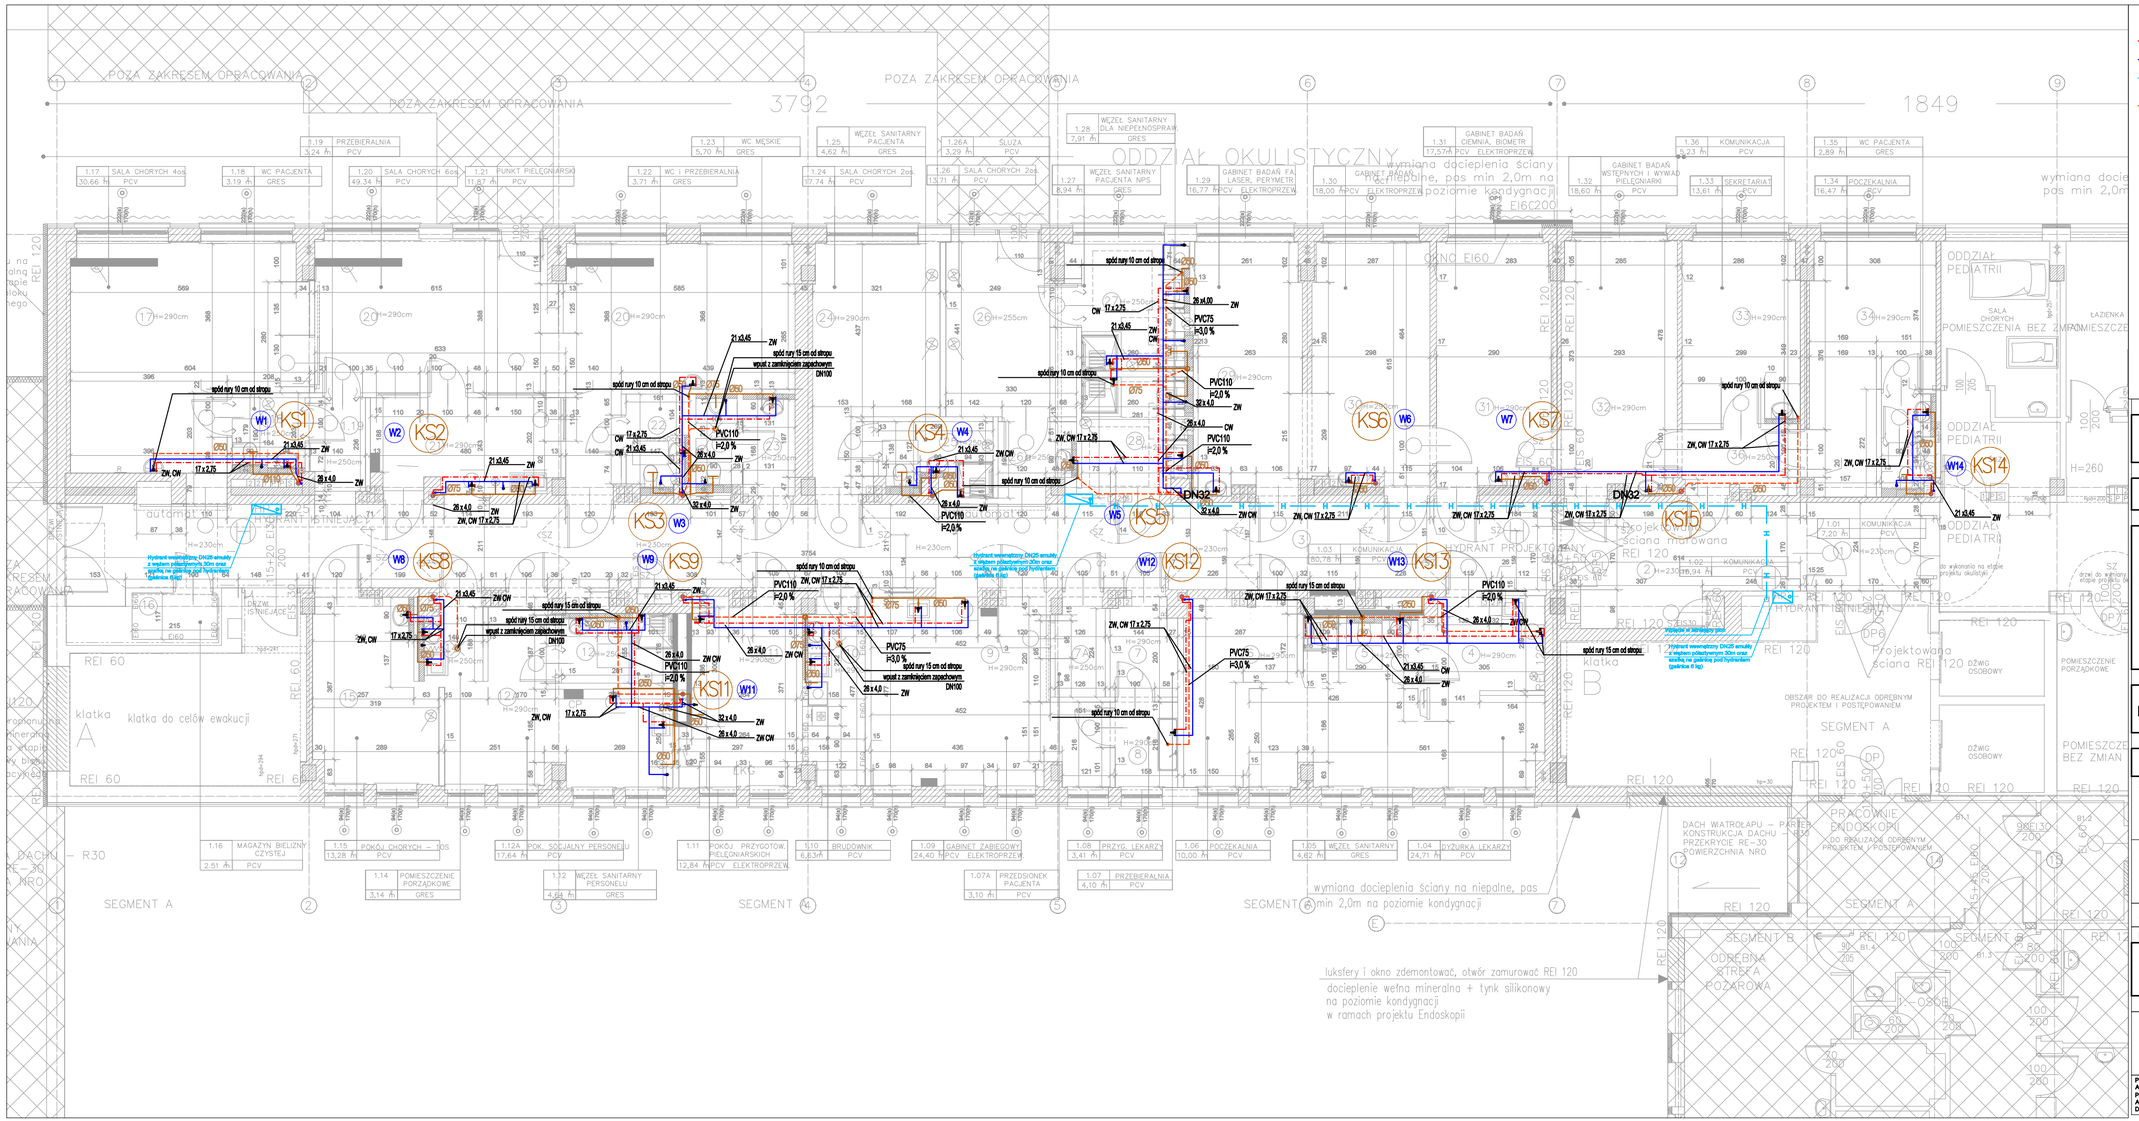

LEGENDA:

- Instalacja c.w.u
- Instalacja w.z
- Instalacja hydrantowa
- Podejście kanalizacyjne (Bruzda ścienna)
- Rewizja (lokalizacja pion KS)
- W2 pion instalacji wody socjalnej
- KS2 pion kanalizacji sanitarnej
- Podejście kanalizacyjne pod stopem kondygnacja +1 przejście p.poż.
- zawór odcinający ze śrubunkiem montowany na każdym odejściu do pionu
- zawór spustowy montowany w pom. wymienkowni
- zawór odcinający wody

Uwagi:

1. Wykonawca zobowiązany jest sprawdzić wymiary i ilości na budowie.
2. Rysunki należy rozpatrywać łącznie z częścią opisową.
3. Wszystkie przejścia instalacji rurowych przez granice stref ppoż. oraz pomieszczenia zamknięte należy zabezpieczyć przeciwpożarowo przy pomocy rozwiązań systemowych do odporności ogniowej (EI) przenikanego elementu. Należy zastosować rozwiązania systemowe. Wszystkie przejścia ogniochronne należy wykonać zgodnie z aprobatą techniczną oraz oznakować za pomocą tabliczek znamionowych.
4. Instalacje podwieszać do elementów konstrukcyjnych budynku według typowych podwieszeń i punktów stałych
5. Na rurociąga cieplej wody oraz cyrkulacji należy zastosować kompensacje typu U zgodnie z wytycznymi producenta rur
6. Wyrzypadku wykonania sufitów podwieszonych należy zapewnić otwory rewizyjne umożliwiające dostęp do armatury.
7. Dostęp do czyszczaków rewizyjnych zapewnić przez drzwiczki rewizyjne w przedściankach instalacyjnych.
8. Przy montażu instalacji na poziomie –1 należy zapewnić wysokość światła na korytarzach nie mniejszą niż 2,05m.
9. Na instalacji wody ciepłej i zimnej oraz cyrkulacji należ stosowac punkty stałe oraz punkty przesuwne zgodnie z zaleceniami producenta rur

STADIUM

PROJEKT BUDOWLANY

Projekt techniczny

BRANŻA

INSTALACJE SANITARNE

NAZWA OBIEKTU

Przebudowa części budynku głównego WSP SA w Tarnowskich Górach na potrzeby Oddziału Okulistycznego wraz z przebudową instalacji wewnętrznych oraz budową instalacji wentylacji i klimatyzacji i Systemu sygnalizacji pożaru

TYTUŁ RYSUNKU

Instalacja wod-kan
RZUT OKULISTYKI

SKALA RYSUNKU	NUMER RYSUNKU
1:100	WK1

PROJEKTANT mgr inż.
DAWID DOBRZYŃSKI
LOIIB NR LUB/IS/0088/20
nr upr.: LUB/0306/PWBS/19
w specjalności sanitarnej

SPRAWDZAJĄCY mgr inż.
MICHAŁ KOZAK
LOIIB nr LUB/IS/0113/21
nr upr.: LUB/0312/PWBS/20
w specjalności sanitarnej

DATA SPORZĄDZENIA 30.08.2024

INWESTOR

Powiat Tarnogórski z siedzibą w Starostwie Powiatowym w Tarnowskich Górach ul.Kartuszowiec 5, 42-600 Tarnowskie Góry

JEDNOSTKA PROJEKTOWA

FIRMA MONEMUS
AGATA STASIECZEK
ul. Osęczkowców 93, 31-040 Świdnik tel.: 500 258 681,
e-mail: monemus.stasieczek@gmail.com

PRAWA AUTORSKIE ZASTRZEŻONE, NINIEJSZY PROJEKT JEST PRZEDMIOTEM PRAWA AUTORSKIEGO I CHRONIONY JEST AUTORSKIMI PRAWAMI OSOBISTYMI I AUTORSKIMI PRAWAMI MAJĄTKOWYMI JAKO "UTWÓR ARCHITEKTONICZNY, ARCHITEKTONICZNO-URBANISTYCZNY, URBANISTYCZNY" NA PODSTAWIE USTAWY Z DN.4.02.1994r O PRAWIE AUTORSKIM I PRAWACH POKREWNYCH (Dz.U.nr 80 z 2000r, poz.904).

REWIZJA 00