


SZKIC SYTUACYJNY – Rysunek 1.0

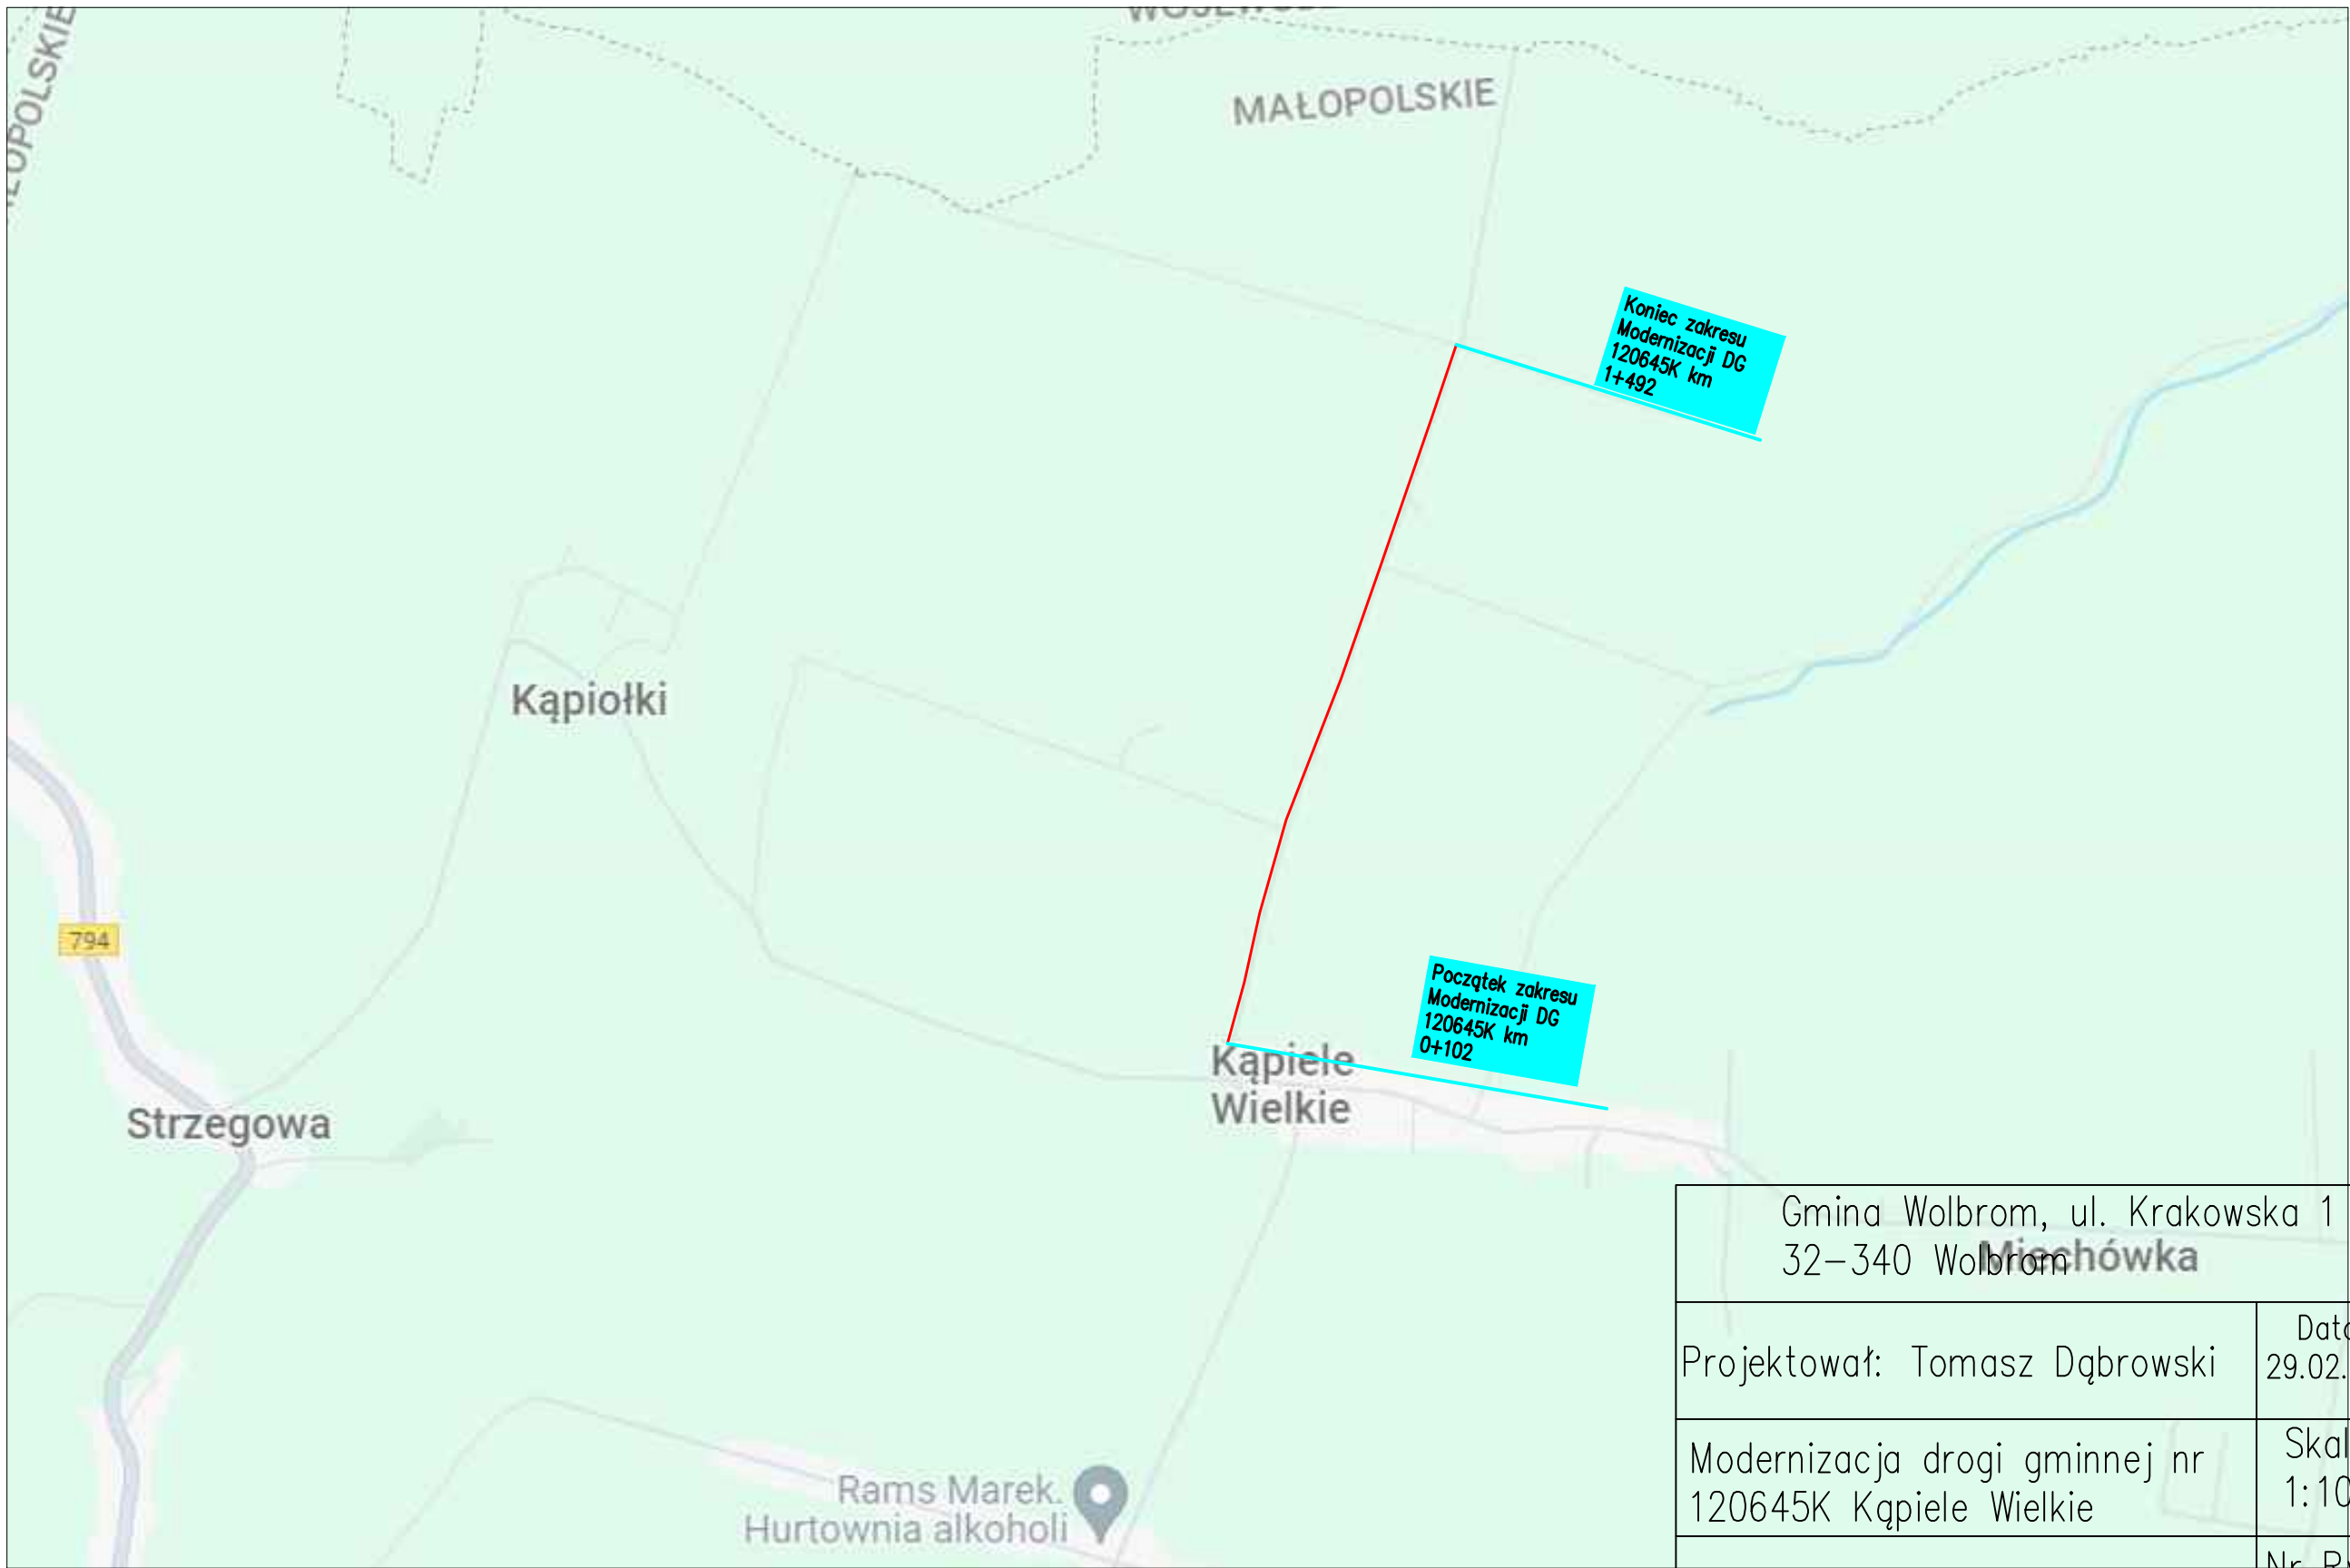

| | |
|--|----------------------|
| Gmina Wolbrom, ul. Krakowska 1 32-340 Wolbrom | |
| Projektował: Tomasz Dąbrowski | Data 29.02.2024r. |
| Modernizacja drogi gminnej nr 120645K Kąpiele Wielkie | Skala 1:10000 |
| Tytuł rysunku: Szkic sytuacyjny | Nr Rys. 1.0 |