

PLAN SYTUACYJNY – Rysunek 1.2

LEGENDA:


- granica pasa drogowego
- krawężń jezdni
- remont nawierzchni ciągu pieszego
- remont nawierzchni jezdni
- numery działek objętych remontem

Dane ewidencyjne działek w zakresie opracowania nie spełniają wymagań określonych w Rozporządzeniu Ministra Rozwoju Regionalnego i Budownictwa z dnia 29 marca 2001r. w sprawie ewidencji gruntów i budynków (Dz.U. Nr 38 poz. 454) oraz obowiązujących standardów technicznych

Nazwa organu prowadzącego państwowy zasób geodezyjny i kartograficzny	Burmistrz Miasta i Gminy WOLBROM
Identyfikator ewidencyjny materiału zasobu	P.1212073.2012.369
Nazwa materiału zasobu	mapa zasadnicza
Data wykonania kopii materiału zasobu	2024.02.26
Imię, nazwisko i podpis osoby reprezentującej organ	Z up. Burmistrza

inż. Sylwester Cupiał
inspektor
Gminny Ośrodek Dokumentacji
Geodezyjnej i Kartograficznej

Gmina Wolbrom, ul. Krakowska 1 32–340 Wolbrom	
Projektował: Tomasz Dąbrowski	Data 29.02.2024r.
Modernizacja drogi gminnej nr 120645K Kąpiele Wielkie	Skala 1:500
Tytuł rysunku: Plan sytuacyjny	Nr Rys. 1.2

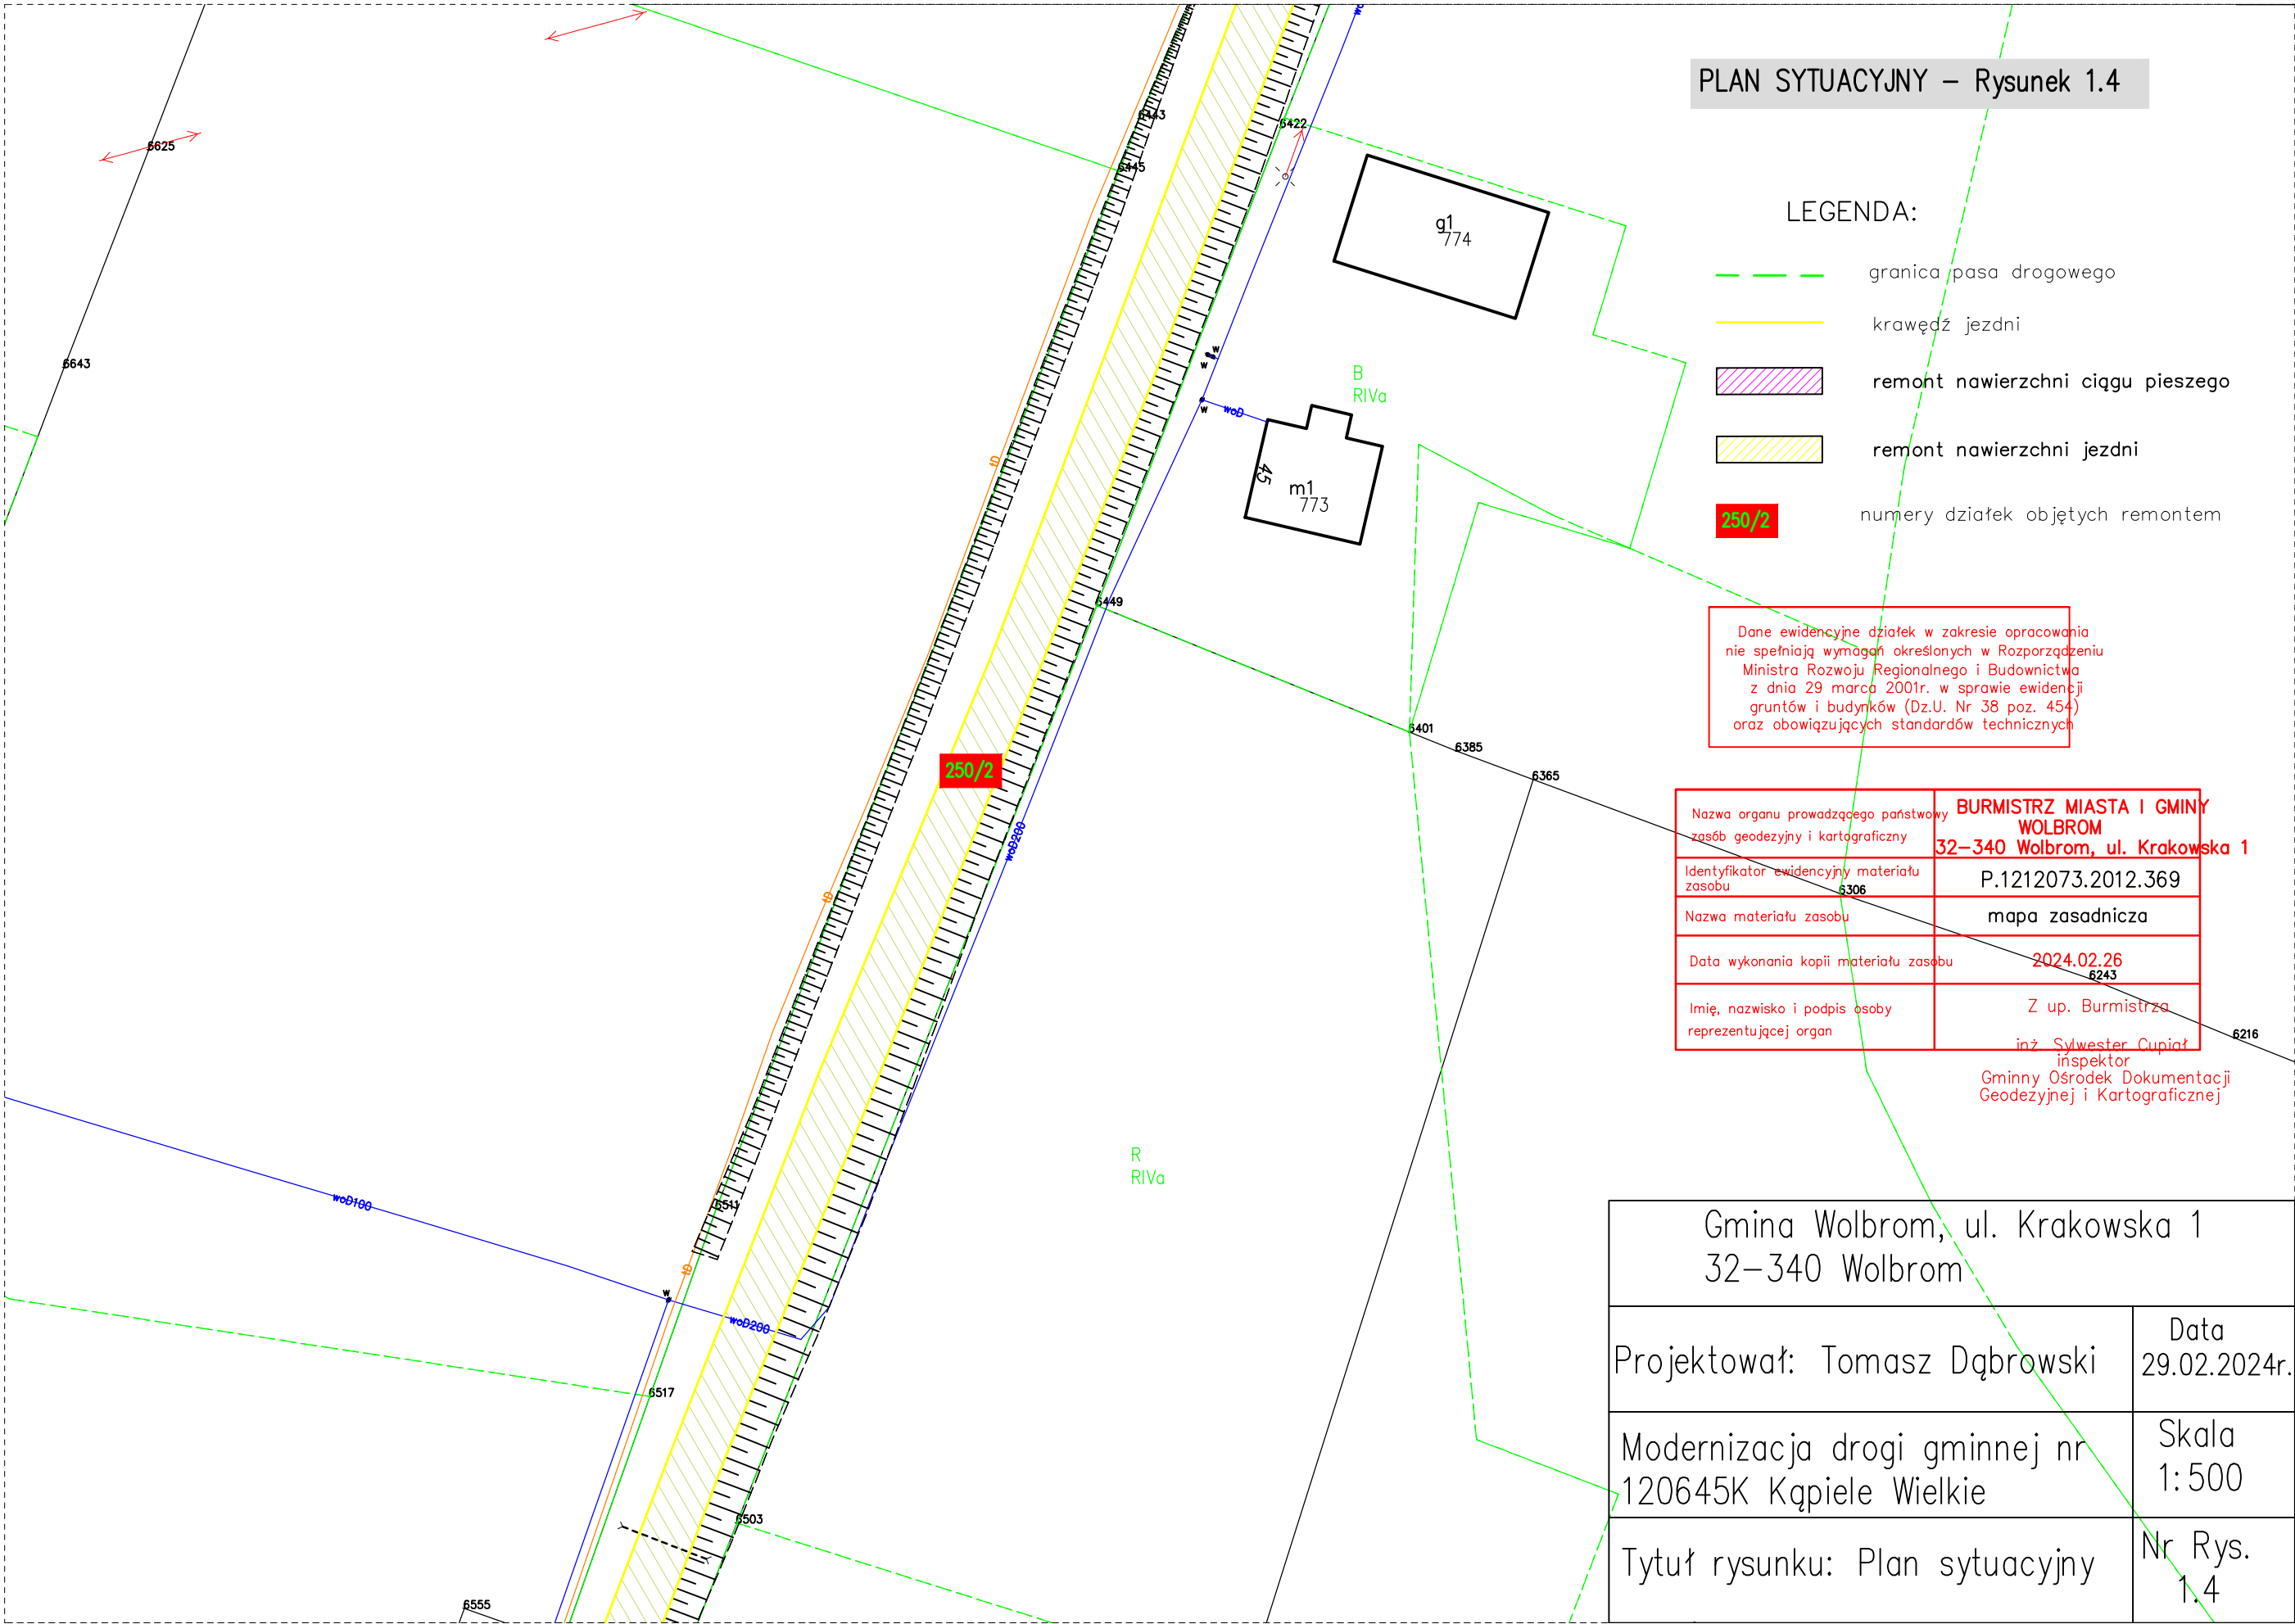

PLAN SYTUACYJNY – Rysunek 1.4


LEGENDA:


- granica pasa drogowego
- krawężnik jezdni
- remont nawierzchni ciągu pieszego
- remont nawierzchni jezdni
- numery działek objętych remontem


Dane ewidencyjne działek w zakresie opracowania nie spełniają wymagań określonych w Rozporządzeniu Ministra Rozwoju Regionalnego i Budownictwa z dnia 29 marca 2001r. w sprawie ewidencji gruntów i budynków (Dz.U. Nr 38 poz. 454) oraz obowiązujących standardów technicznych

Nazwa organu prowadzącego państwowy zasób geodezyjny i kartograficzny	Burmistrz Miasta i Gminy WOLBROM
Identyfikator ewidencyjny materiału zasobu	32-340 Wolbrom, ul. Krakowska 1
Nazwa materiału zasobu	P.1212073.2012.369
Data wykonania kopii materiału zasobu	mapa zasadnicza
Imię, nazwisko i podpis osoby reprezentującej organ	2024.02.26
	6243
	Z up. Burmistrza
	inż. Sylwester Cupiał
	inspektor
	Gminny Ośrodek Dokumentacji Geodezyjnej i Kartograficznej

Gmina Wolbrom, ul. Krakowska 1 32-340 Wolbrom	
Projektował: Tomasz Dąbrowski	Data 29.02.2024r.
Modernizacja drogi gminnej nr 120645K Kąpiele Wielkie	Skala 1:500
Tytuł rysunku: Plan sytuacyjny	Nr Rys. 1.4

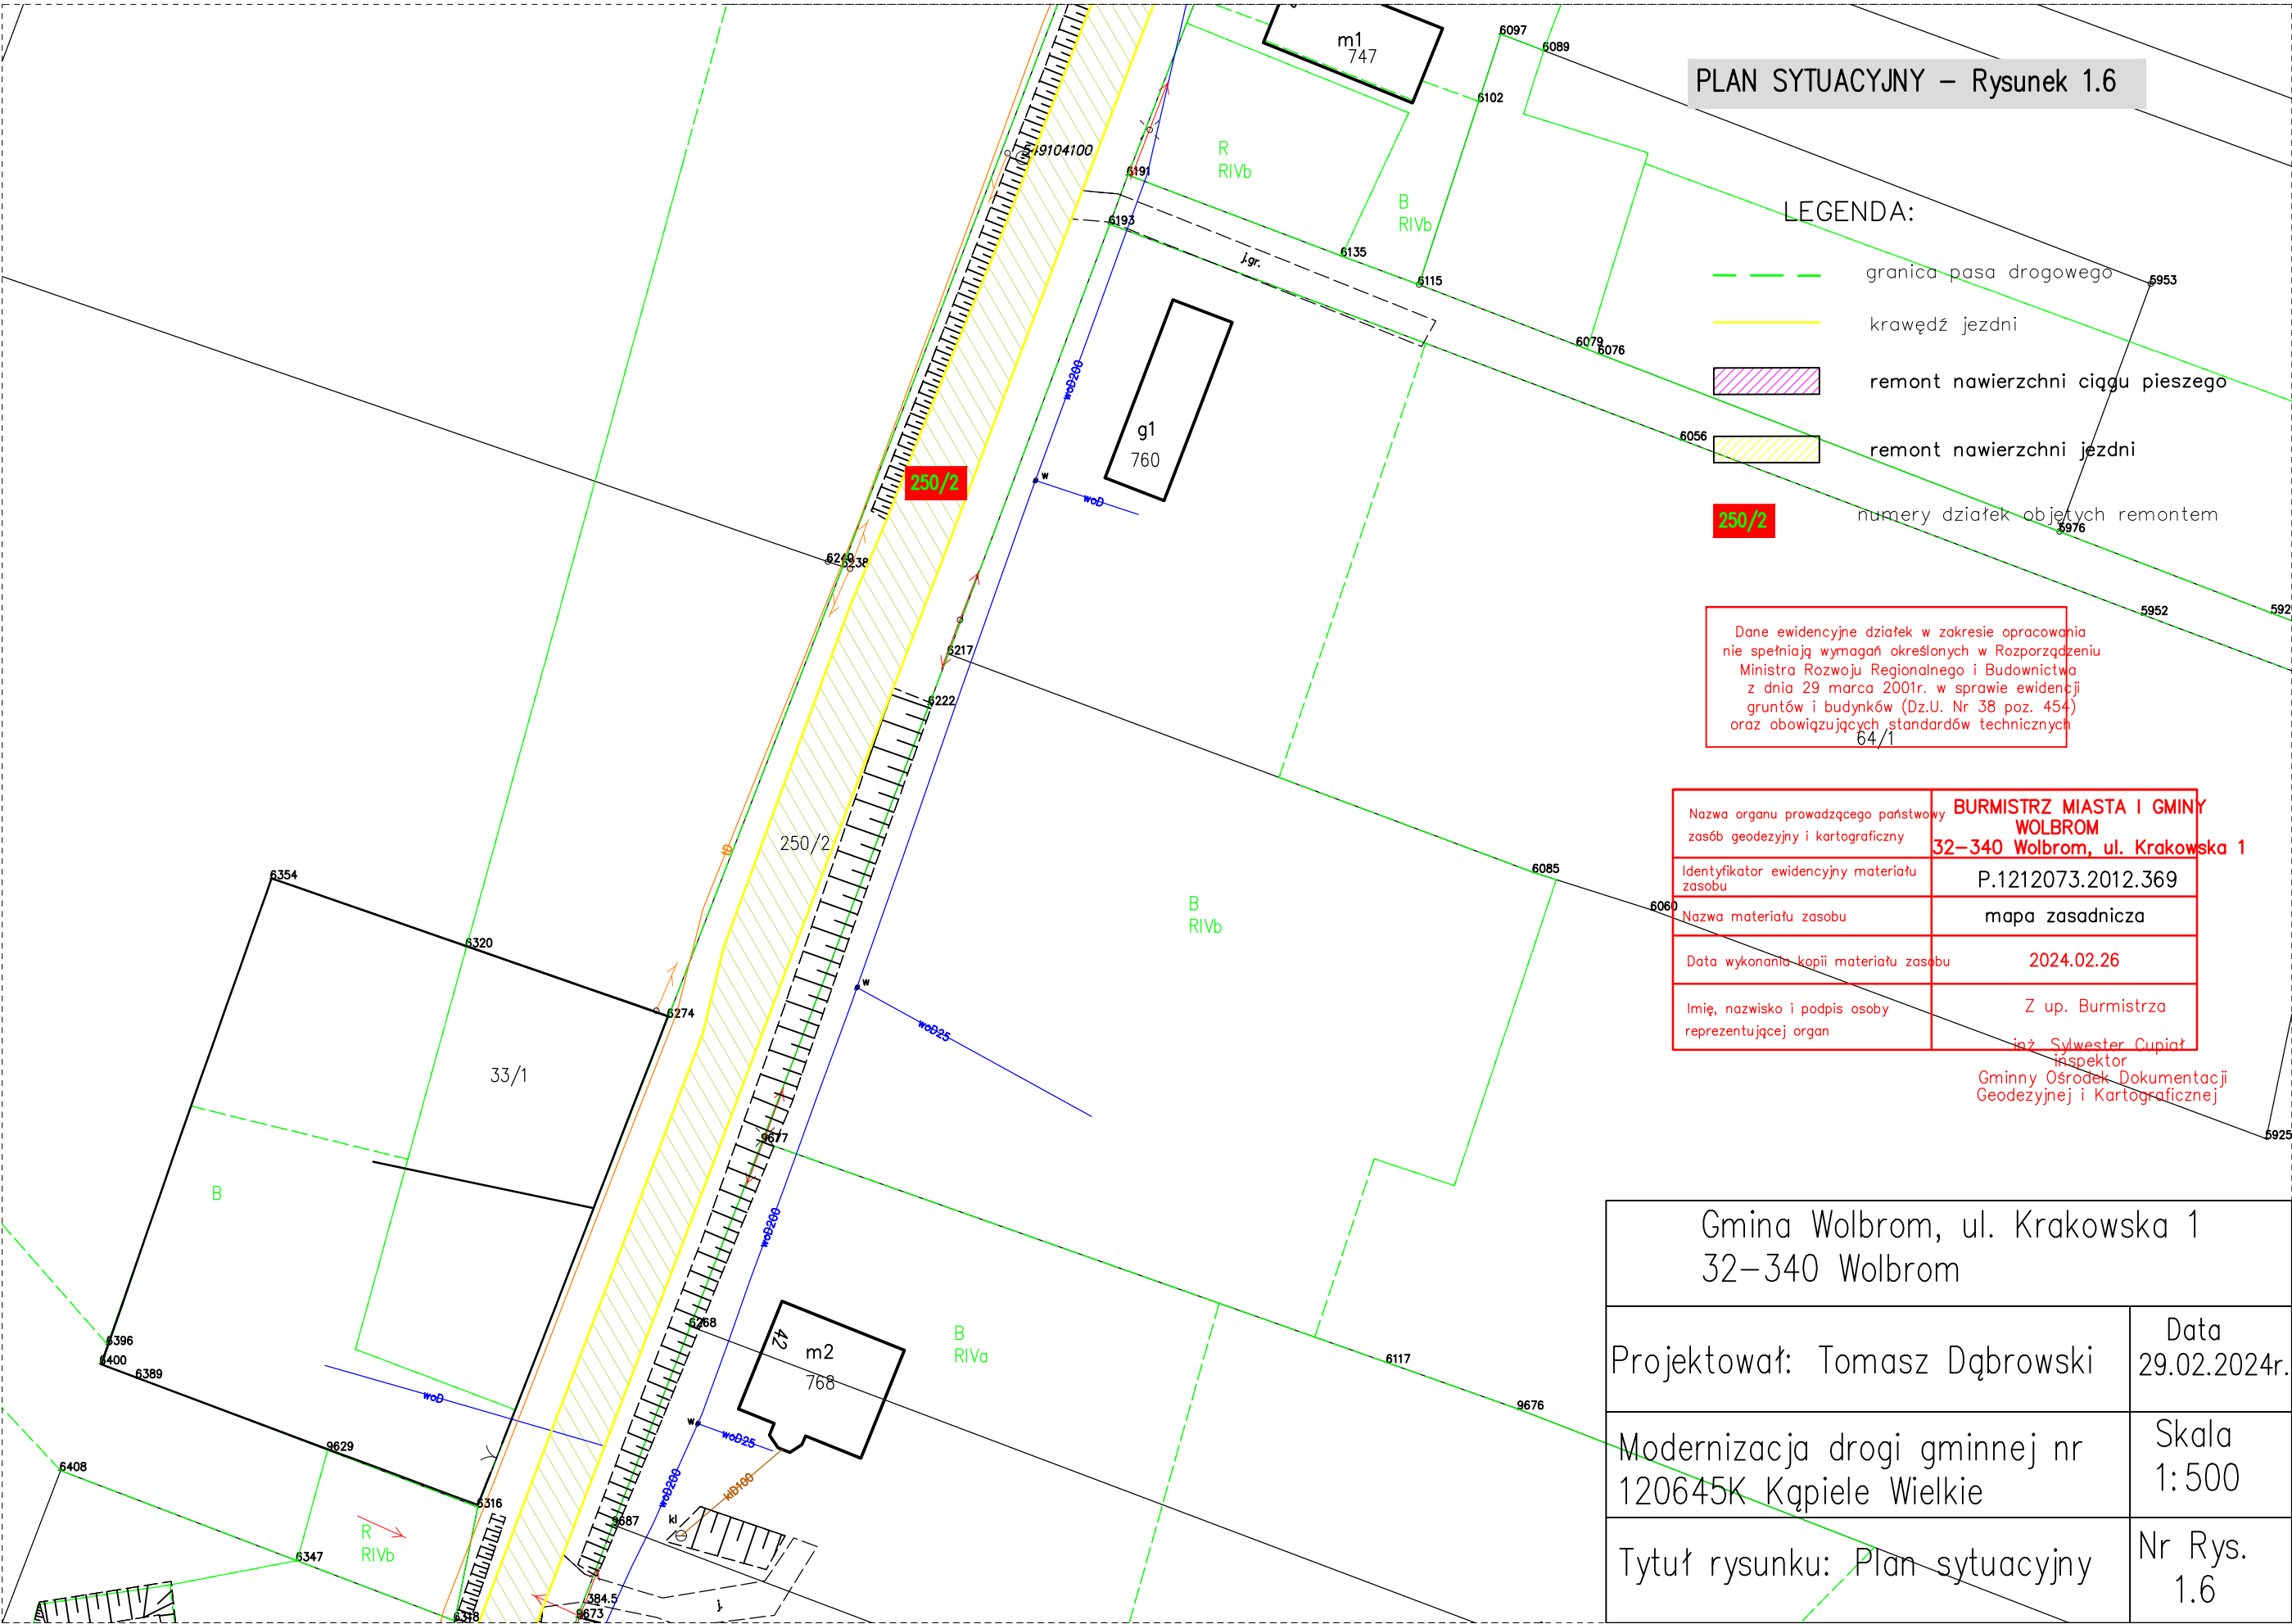

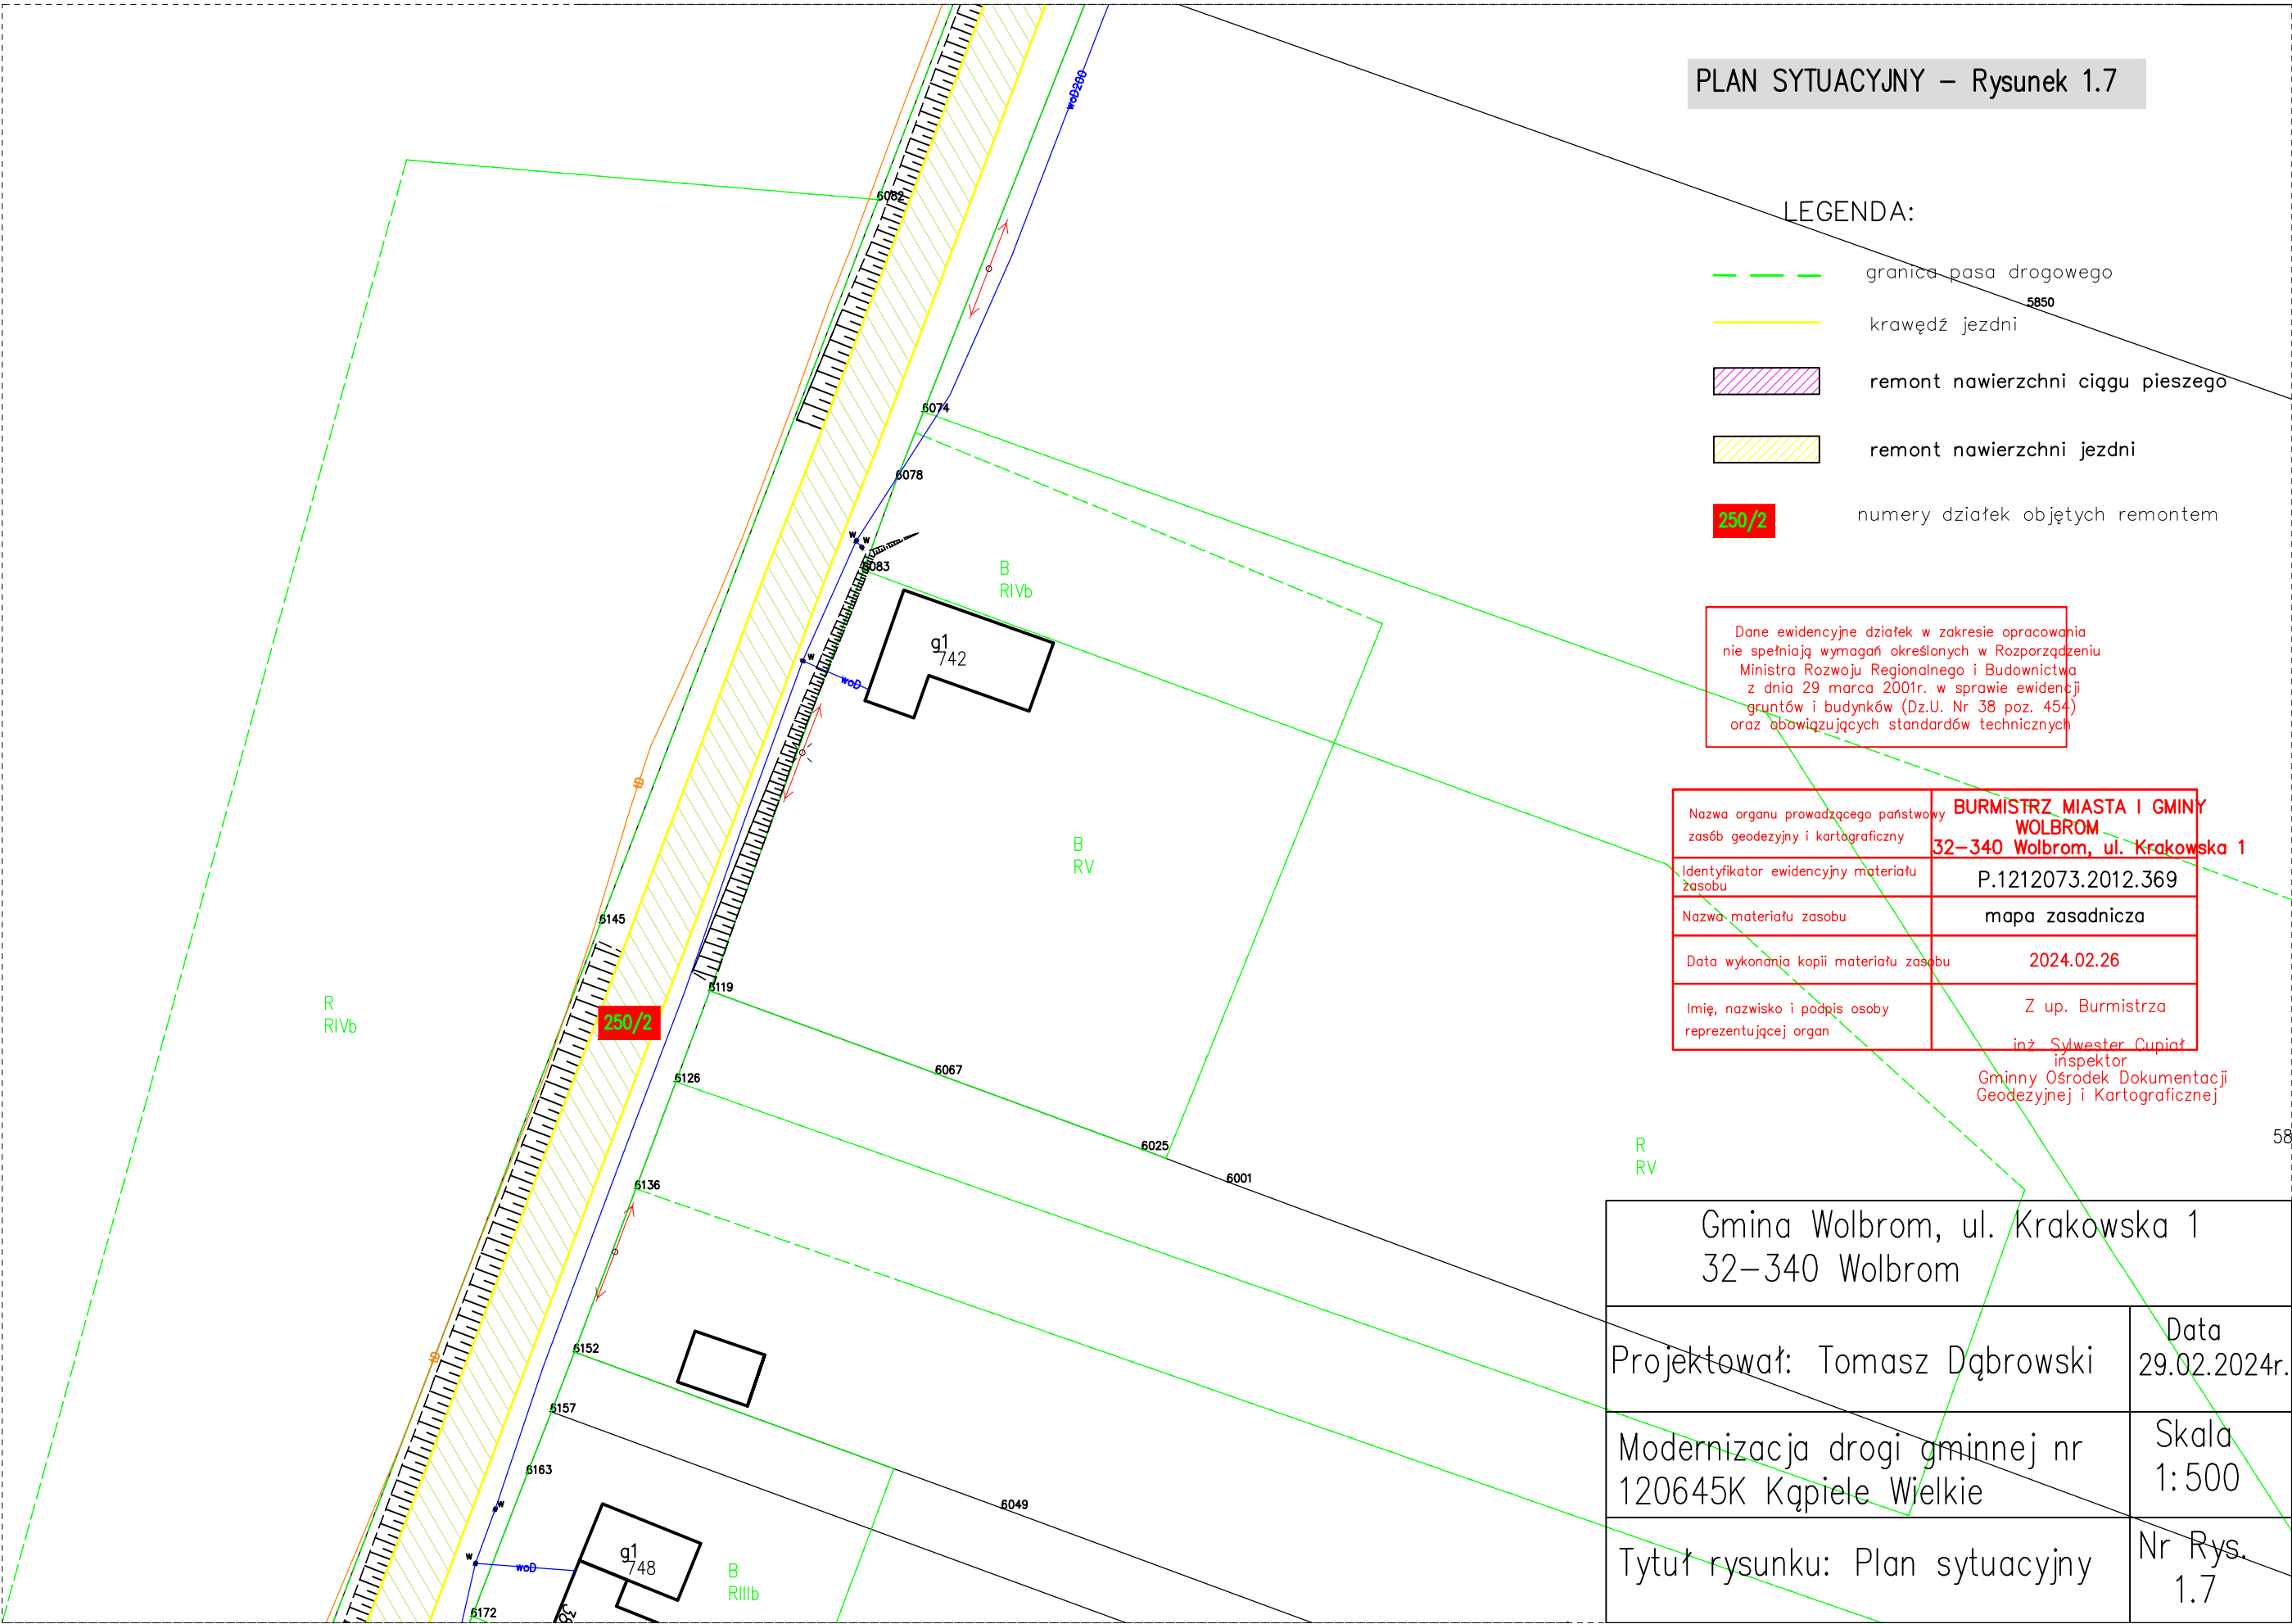

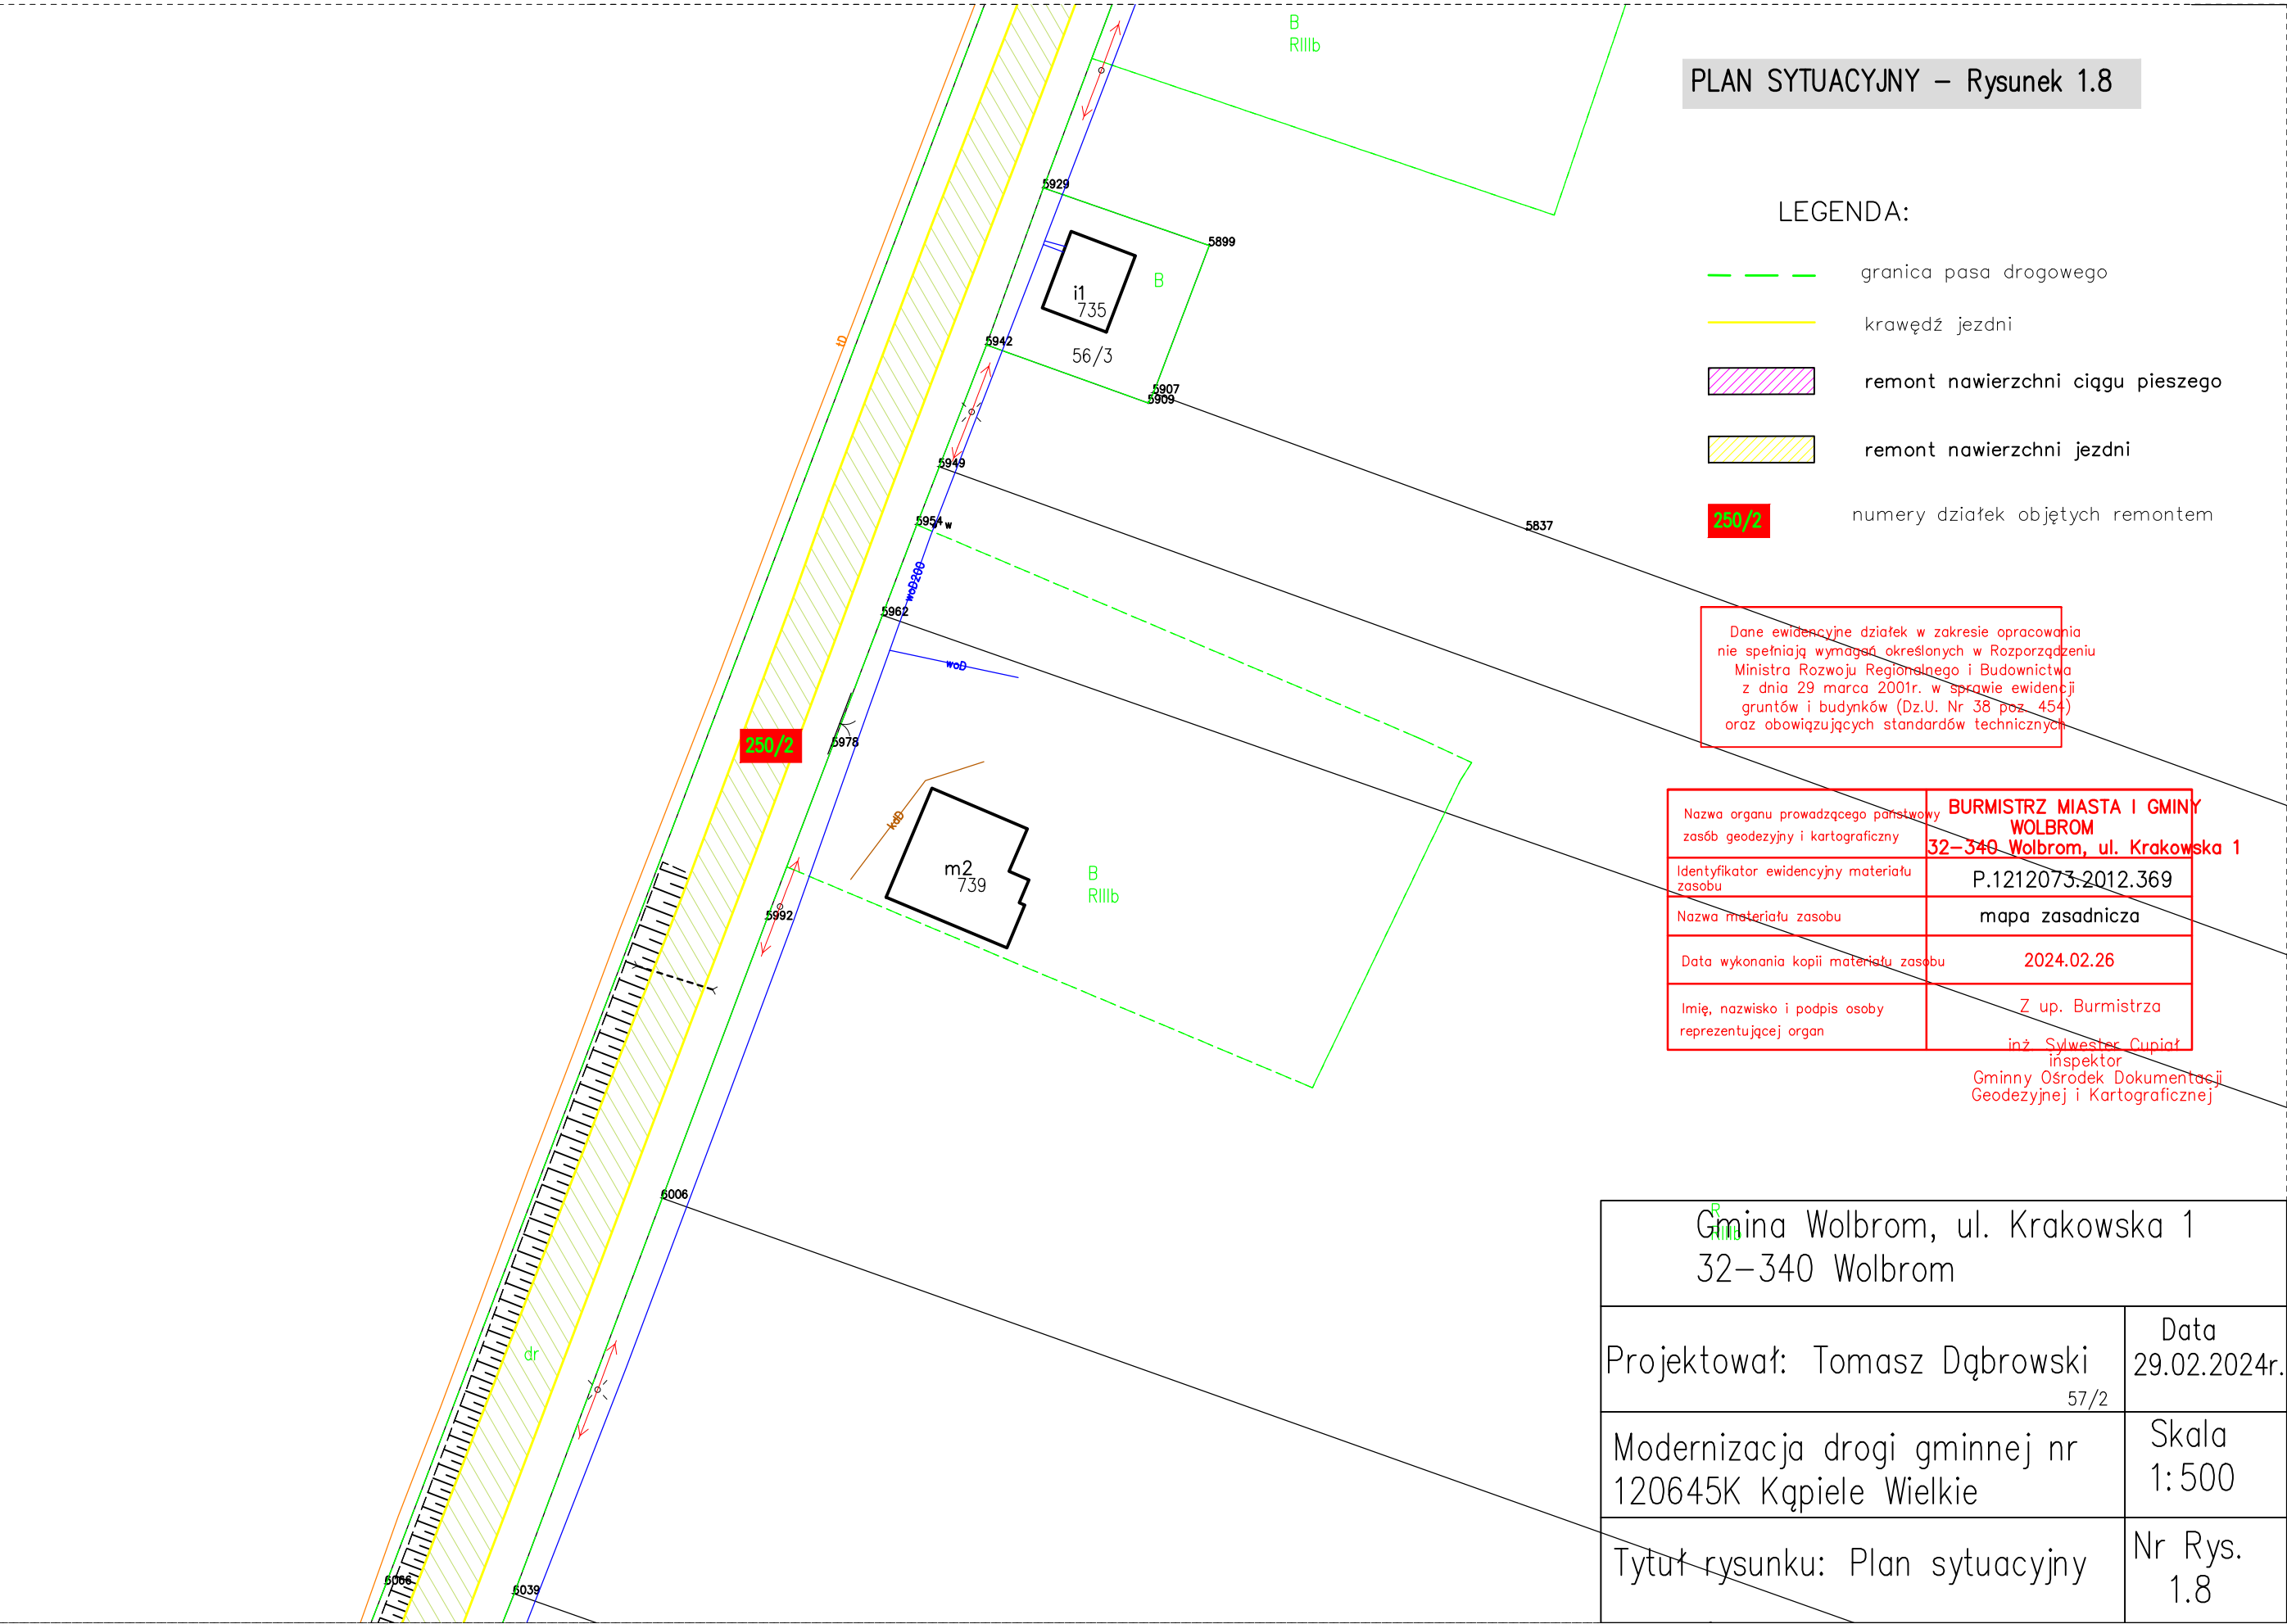

PLAN SYTUACYJNY – Rysunek 1.8

LEGENDA:

- granica pasa drogowego
- krawężń jezdni
- remont nawierzchni ciągu pieszego
- remont nawierzchni jezdni
- numery działek objętych remontem

Dane ewidencyjne działek w zakresie opracowania nie spełniają wymagań określonych w Rozporządzeniu Ministra Rozwoju Regionalnego i Budownictwa z dnia 29 marca 2001r. w sprawie ewidencji gruntów i budynków (Dz.U. Nr 38 poz. 454) oraz obowiązujących standardów technicznych.

Nazwa organu prowadzącego państwowy zasób geodezyjny i kartograficzny	Burmistrz Miasta i Gminy WOLBROM
Identyfikator ewidencyjny materiału zasobu	32-340 Wolbrom, ul. Krakowska 1
Nazwa materiału zasobu	P.1212073.2012.369
Data wykonania kopii materiału zasobu	mapa zasadnicza
Imię, nazwisko i podpis osoby reprezentującej organ	2024.02.26
	Z up. Burmistrza
	inż. Sylwester Cupiał
	inspektor
	Gminny Ośrodek Dokumentacji Geodezyjnej i Kartograficznej

Gmina Wolbrom, ul. Krakowska 1 32–340 Wolbrom	
Projektował: Tomasz Dąbrowski 57/2	Data 29.02.2024r.
Modernizacja drogi gminnej nr 120645K Kąpiele Wielkie	Skala 1:500
Tytuł rysunku: Plan sytuacyjny	Nr Rys. 1.8

PLAN SYTUACYJNY – Rysunek 1.9

LEGENDA:

-
- Diagrama planu sytuacyjnego przedstawia fragment drogi z oznaczeniami:
- granica pasa drogowego
 - krawężnik jezdni
 - remont nawierzchni ciągu pieszego
 - remont nawierzchni jezdni
 - numery działek objętych remontem (250/2)

Dane ewidencyjne działek w zakresie opracowania nie spełniają wymagań określonych w Rozporządzeniu Ministra Rozwoju Regionalnego i Budownictwa z dnia 29 marca 2001r. w sprawie ewidencji gruntów i budynków (Dz.U. Nr 38 poz. 454) oraz obowiązujących standardów technicznych

5780	Nazwa organu prowadzącego państwowy zasób geodezyjny i kartograficzny	BURMISTRZ MIASTA I GMINY WOLBROM 32-340 Wolbrom, ul. Krakowska 1
732	Identyfikator ewidencyjny materiału zasobu	P.1212073.2012.369
	Nazwa materiału zasobu	mapa zasadnicza
	Data wykonania kopii materiału zasobu	2024.02.26
	Imię, nazwisko i podpis osoby reprezentującej organ	Z up. Burmistrza 5662 inż. Sylwester Cuniat

5662
inż. Sylwester Cupiał
inspektor
Gminny Ośrodek Dokumentacji
Geodezyjnej i Kartograficznej

Gmina Wolbrom, ul. Krakowska 1
32-340 Wolbrom

Projektował: Tomasz Dąbrowski

Data
29.02.2024r.

~~Modernizacja drogi gminnej nr
120645K Kąpiele Wielkie~~

Skala
1:500

Tytuł rysunku: Plan sytuacyjny

Nr Rys.
1.9