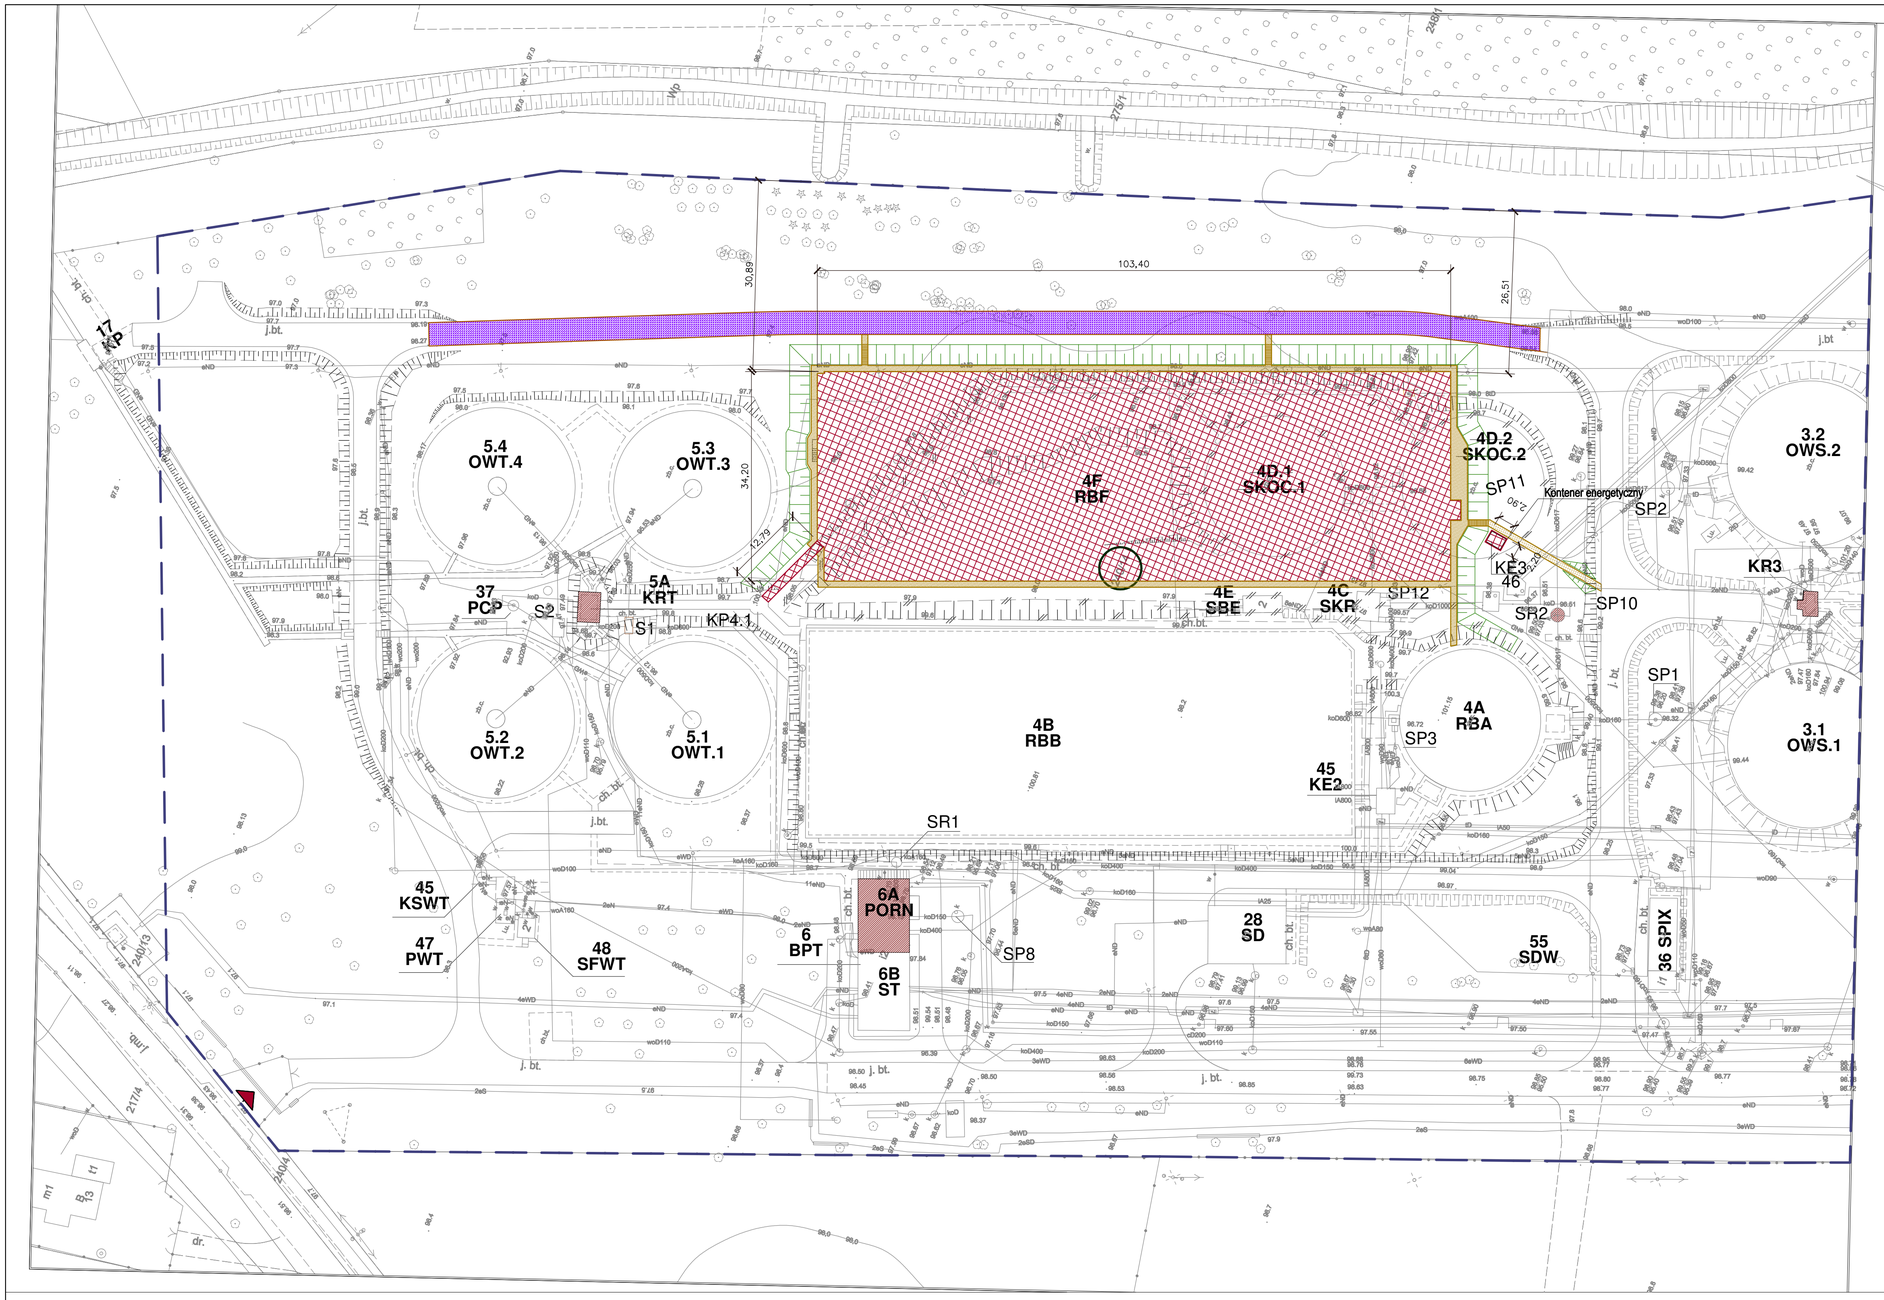

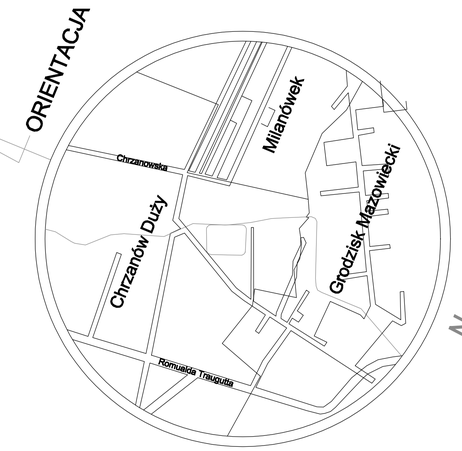

STAROSTA GRODZISKI
Poświadcza się, że niniejszy dokument został opracowany w wyniku prac geodezyjnych i Kartograficznych, których rezultaty zawiera operat techniczny wpisany do ewidencji materiałów zasobu ośrodka dokumentacji geodezyjno-kartograficznej, identyfikator ewidencyjny materiału z operatu technicznego: P. 1405.201 8 1188
Data wpisania operatu technicznego do ewidencji materiałów zasobu 10 KWI 2018
Osoba reprezentująca organ z up. Starosty
mgr inż. Michał Nowakowski
p. o. Kierownika Ośrodka
Geodezyjnego i Kartograficznego

MAPA DO CELÓW PROJEKTOWYCH Skala 1:500		
Oznaczenie kancelaryjne pracy geodezyjnej	PODGIK.6640.307.2018	
Powiat	Grodziski	
Jednostka ewidencyjna	Identyfikator	140504_4
	Nazwa	Grodzisk Mazowiecki
Obręb ewidencyjny	Identyfikator	0004
	Nazwa	Chrzanów Duży
Układ współrzędnych	2000 strefa 7	
	Wysokościowy: Kronsztad 86	
Mapa została zaktualizowana w zakresie oznaczonym kolorem	- - - -	Dnia: 28.02.2018 r.
Ustalenie obciążeń przedmiotowych działek służebnościami gruntowymi	BRAK	
Informacja o użytkach nie ujawnionych w ewidencji gruntów i budynków	BRAK	
Pokazane na niniejszej mapie granice dzia*ek ewidencyjnych s¹ granicami w*adania i ich po^o¿enie mo¿e ulec zmianie w wyniku postêpowania rozgraniczeniowego nieruchomoœci.		
Nie wyklucza siê istnienia w terenie innych, nie wykazanychna niniejszej mapie urz^dzeñ podziemnych, które nie by*y zg*oszone do inwentaryzacji, lub o których brak informacji w instytucjach bran¿owych		
Mapę wykonano w:	Geodeta	
GEOalpin spółka jawna J. Mordań, L. Saloni ul. Kołobrzeska 12, 01-492 Warszawa NIP 5272708810, REGON 147080255 tel. 506 365 603, 605 690 196, www.geoalpin.pl	GEODETA mgr Jarosław Mordań upr. GKK nr 21824	

LEGENDA

- GRANICA TERENU – PRZEDMIOTU OPRACOWANIA PROJEKTOWEGO
- 240/14 – NUMER GEOD. DZIAŁKI – PRZEDMIOTU OPRACOWANIA PROJEKTOWEGO
- WJAZD NA TEREN OCZYSZCZALNI
- OBIEKTY PROJEKTOWANE
- OBIEKTY ISTNIEJĄCE PODLEGAJĄCE ZMIANOM
- OBIEKTY I BUDYNKI ISTNIEJĄCE
- LIKWIDACJE, ROZBIÓRKI OBIEKTÓW
- SKARPY PROJEKTOWANE
- PROJ. DROGI I PLACE Z KOSTKI BETONOWEJ
- PROJ. CHODNIKI
- PROJ. KRAWĘŻNIK (OBRZEŻE)
- 96,10 – RZĘDNE PROJEKTOWANE

Przedsiębiorstwo Projektowo-Usługowe PROJ-EKO Sp. z o.o.; ul. Okrzei 18; 64-920 Piła

Inwestor:	Zakład Wodociągów i Kanalizacji Sp. z o.o. ul. Cegielniana 4, 05-825 Grodzisk Mazowiecki
Inwestycja:	Modernizacja części biologicznej oczyszczalni ścieków w Chrzanowie Dużym
Zadanie:	Budowa reaktora biologicznego (zadanie F)
Nazwa i adres obiektu budowlanego:	Oczyszczalnia ścieków w Chrzanowie Dużym, 05-825 Chrzanów Duży 15
Opracowanie:	Projekt budowlany budowy reaktora biologicznego - tom A
Tutuł rysunku:	**Projekt Zagospodarowania Terenu**

Projektował:
mgr inż. arch. Michał Nowakowski
upr.bud. 46/P/98 w spec. architektonicznej bez ograniczeń

mgr inż. Wojciech Matysiak
upr.bud. GP-7342/1721/92 w spec. instalacyjno-inżynieryjnej

mgr inż. Jędrzej Kujawski
upr. bud nr KP/0049/POOK/06 w spec. konstr.– budowl. w zakresie dróg

Data:	Stadium:	Branża:	Nr projektu:	Wersja:	Skala:	Nr rysunku:
wrzesień 2018	PROJEKT BUDOWLANY	Arch.	184/PBW2/A/18		1:500	1