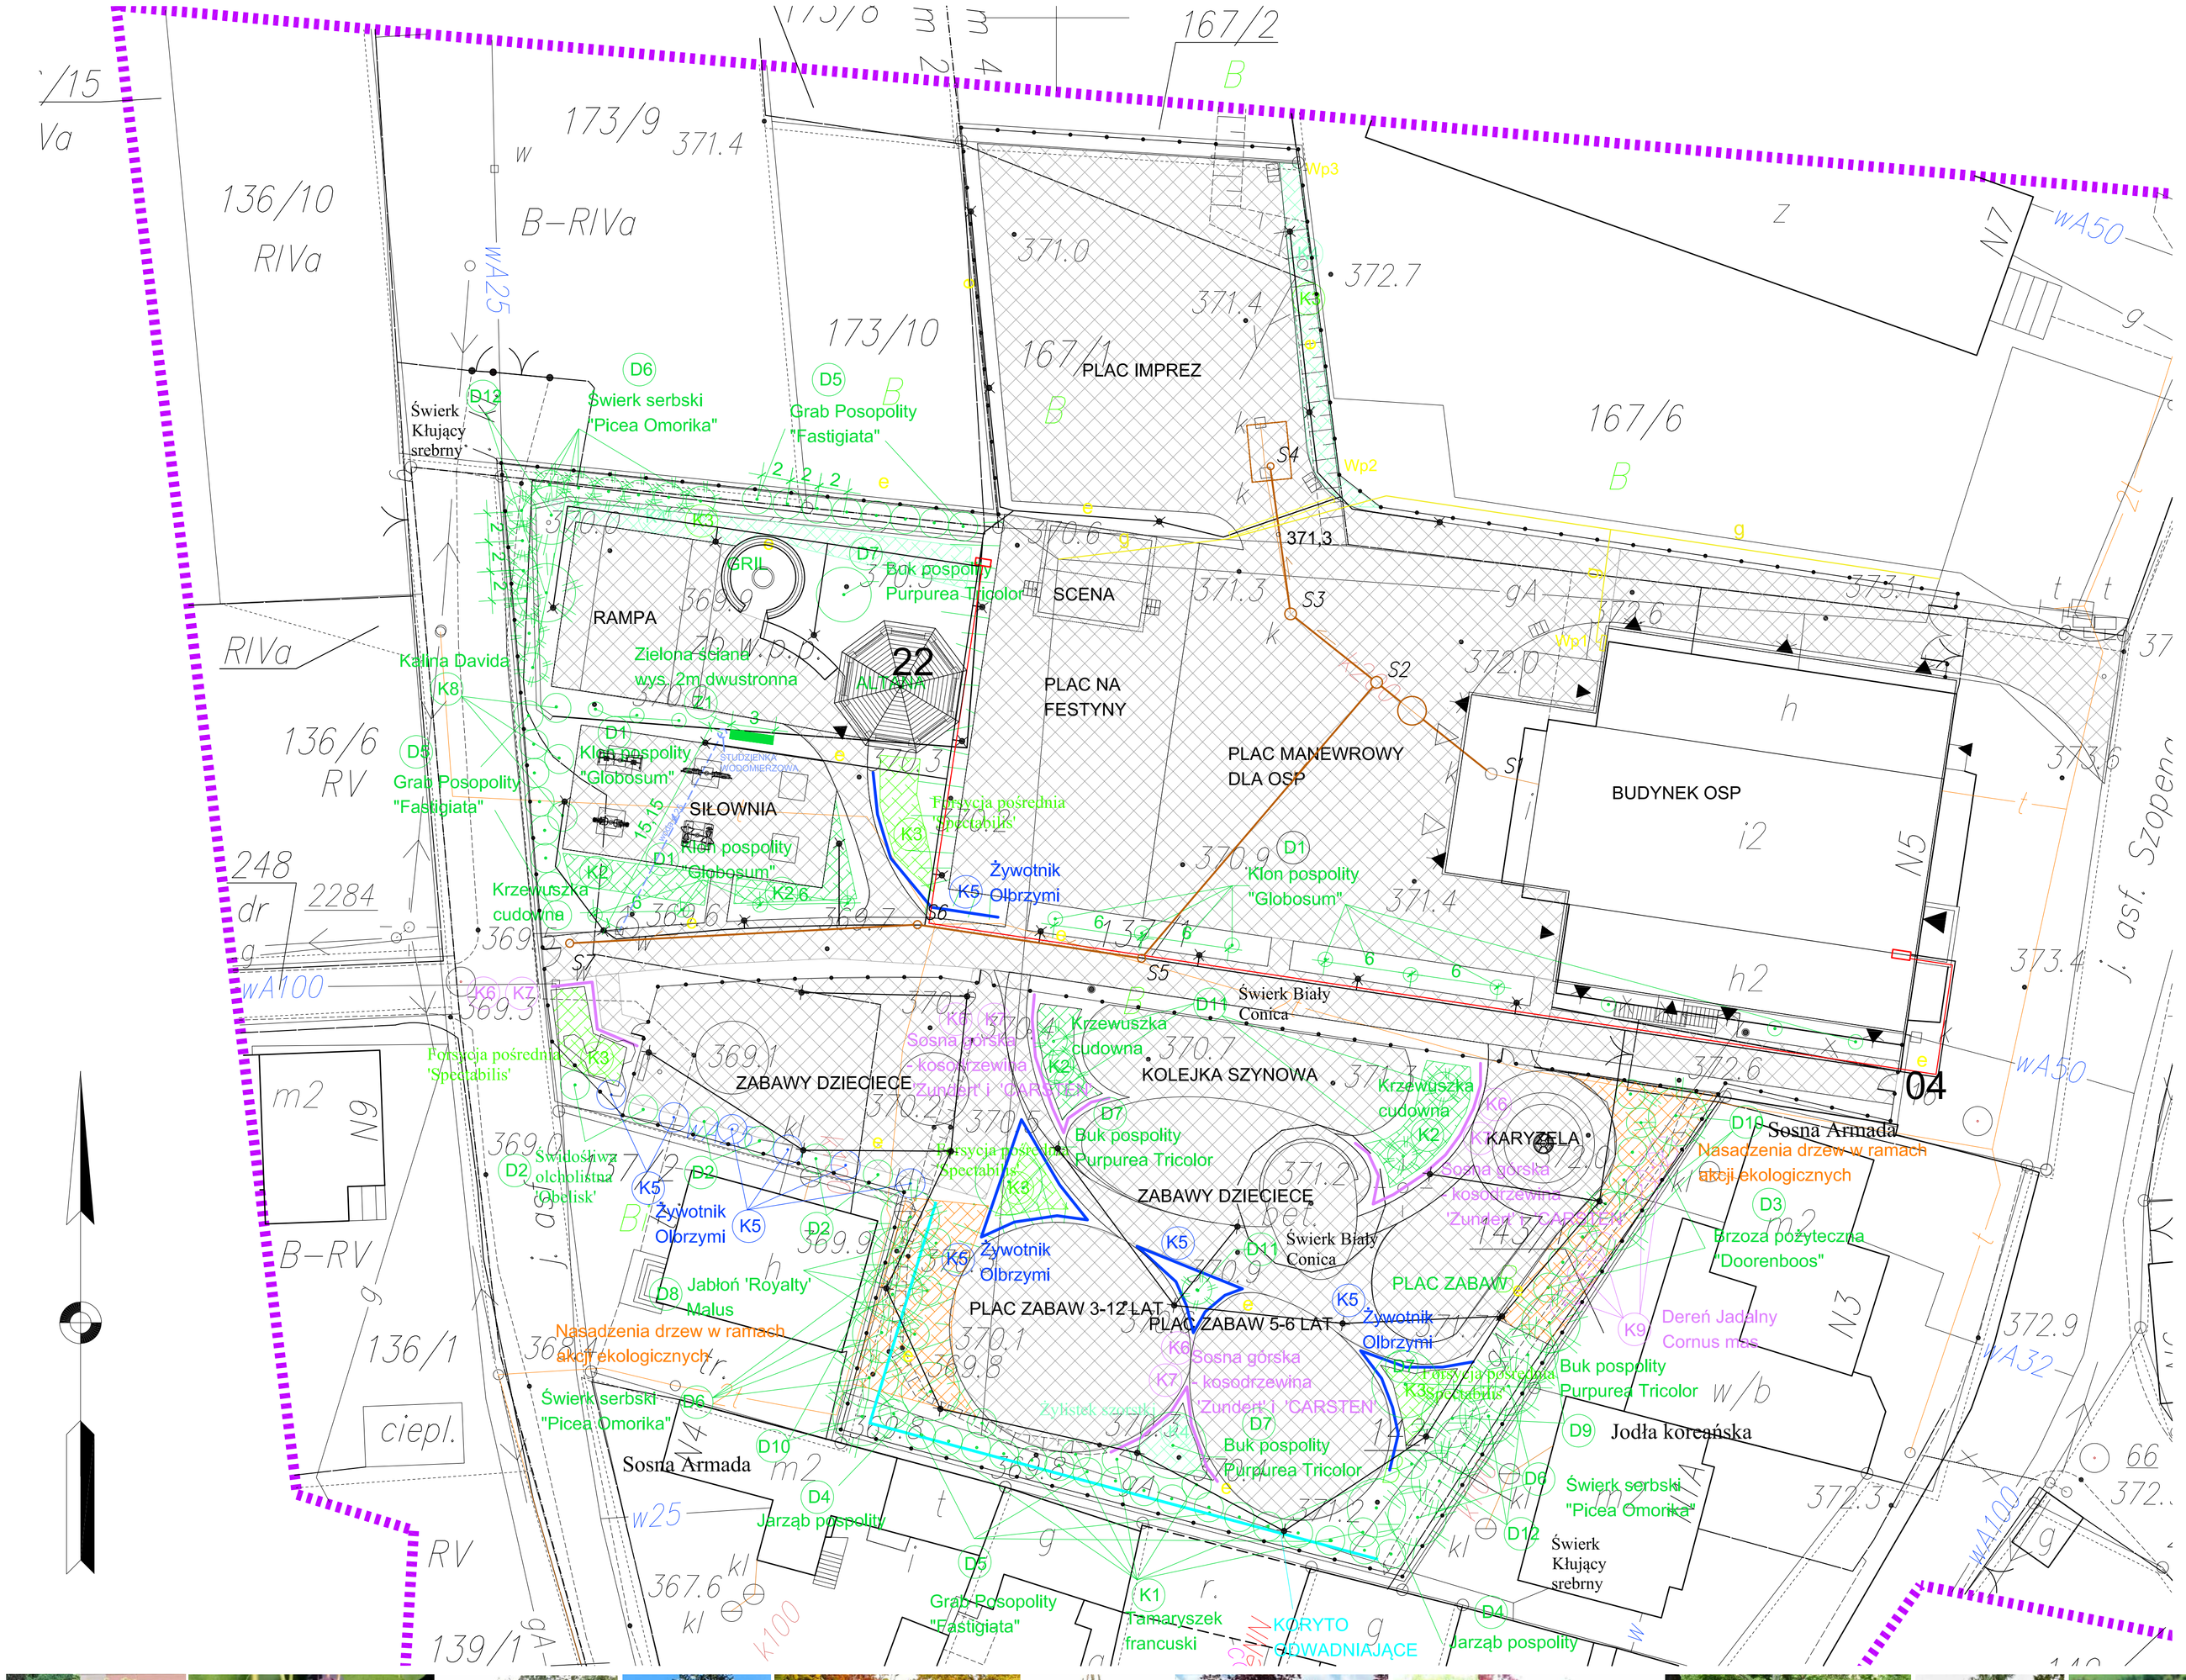

OZNACZENIA

- Proj. kanalizacja deszczowa
- Proj. kanalizacja sanitarna (poza zakresem)
- Proj. kanalizacja deszczowa (poza zakresem)
- Proj. odwodnienie liniowe
- Proj. przekładka gazu (poza zakresem)
- Proj. drenaż
- Proj. wpusty uliczne
- Granica działki Inwestora
- Wejścia do budynku OSP
- **GRANICA OPRACOWANIA ZMIAN DO PROJEKTU BUDOWLANEGO ZAGOSPODAROWANIA TERENU - GRANICA WNIOSKU**
- Istniejące rzędne wysokości terenu

LEGENDA

- DRZEWA IGLASTE
- DRZEWA LIŚCIASTE
- KRZEWY
- GRUPY KRZEWÓW
- TRAWA
- ZIELONA ŚCIANA szer.3m , wys. 2m
- PROJEKTOWANE PRZYŁĄCZE WODY WG. ODRĘBNEGO OPRACOWANIA

WYKAZ PROJEKTOWANYCH GATUNKÓW:

DRZEWA:

D1 - KLON POSPOLITY /"GLOBOSUM"	-	16 szt.
D2 - Świdośliwa olchołistna / 'Obelisk'	-	7 szt.
D3 - Brzoza pożyteczna / "Doorenboos"	-	8 szt.
D4 - Jarząb pospolity / 'Edulis'	-	2 szt.
D5 - Grab Posopolity / "Fastigiata"	-	33 szt.
D6 - Świerk serbski / "Picea Omorika"	-	19 szt.
D7 - Buk pospolity / "Purpurea Tricolor"	-	4 szt.
D8 - Jabłoń 'Royalty' Malus	-	3 szt.
D9 - Jodla koreańska	-	2 szt.
D10 - Sosna Amada	-	2 szt.
D11 - Świerk biały / "Conica"	-	20 szt.
D12 - Świerk kłujący srebrny	-	5 szt.

KRZEWY:

K1 - Tamaryszek francuski	wg. rysunku	- 10 szt
K2 - Krzewuszka cudowna - 1szt/m2		- 130 szt.
K3 - Forsycja pośrednia 'Spectabilis' - 4 szt/m2		- 350 szt.
K4 - Żylistek szorstki - 4 szt/m2		- 280 szt.
K5 - Żywotnik olbrzymi Whipcord - 1 szt/m2		- 250 szt
K6 - Sosna górska - kosodrzewina "CARSTEN' - 4 szt/m2		- 60 szt.
K7 - Sosna górska - kosodrzewina 'Zundert' - 1 szt/m2		- 60 szt
K8 - Kalina Davida - 4 szt/m2		- 12 szt
K10 - Dereń Jadalny Cornus mas - 2szt/1m2		- 20 szt.

K1-Tamaryszek francuski

K2 - Krzewuszka cudowna

K3 - Forsycja pośrednia 'Spectabilis'

K4 - Żylistek szorstki

K5 - Żywotnik olbrzymi Whipcord

K6 - Sosna górska - kosodrzewina 'Zundert'

K7 - Sosna górska - "CARSTEN'

K8 - Kalina Davida

D1 - KLON POSPOLITY "GLOBOSUM"

D2 - Świdośliwa olchołistna 'Obelisk'

D3 - Brzoza pożyteczna "Doorenboos"

D4 - Jarząb pospolity 'Edulis'

D5 - Grab Posopolity "Fastigiata"

D6 - Świerk serbski "Picea Omorika"

D7 - Buk pospolity "Purpurea Tricolor"

D8 - Jabłoń 'Royalty' Malus

D9 - Jodla koreańska

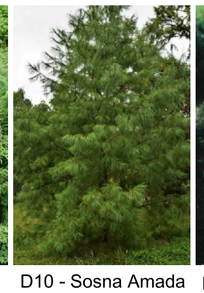
D10 - Sosna Amada

D11 - Świerk biały "Conica"

D12 - Świerk kłujący srebrny

K10 - Dereń Jadalny Cornus mas

K2 STUDIO
Katarzyna Komorowska
ul. Myszkowska 41d
42-310 Żarki
t: +48 721 663 265 wetcrowe.k2studio@pl
e-mail: info@k2studio.pl

INWESTOR:
Gmina Psary z siedzibą w Psarach
ul. Malinowicka 4, 42-512 Psary

PROJEKT:
Koncepcja Zagospodarowania Zieleni przestrzeni publicznej na terenie Gminy Psary; Część I, Plac i budynek Ochotniczej Straży Pożarnej (OSP) w Górze Siewierskiej ul. Szopena 5. Działka nr 137/1, 167/1, 167/6.

PROJEKTOWAŁ	PODPIS
mgr inż. arch. Katarzyna Komorowska nr. upr. 22/ 01/ SLOKK	

TEMAT RYSUNKU: KONCEPCJA ZAGOSPODAROWANIA TERENU
SKALA: 1:250 - A1
STADIUM: PROJEKT
DATA: LIPIEC 2023
NR: 2023-07-01