



LINIA BRZEGOWA


ŚCIEŻKA A

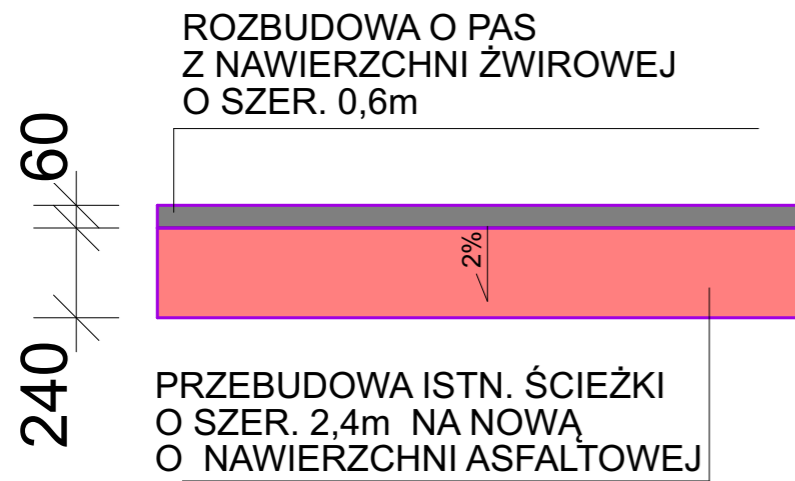

ŚCIEŻKA B

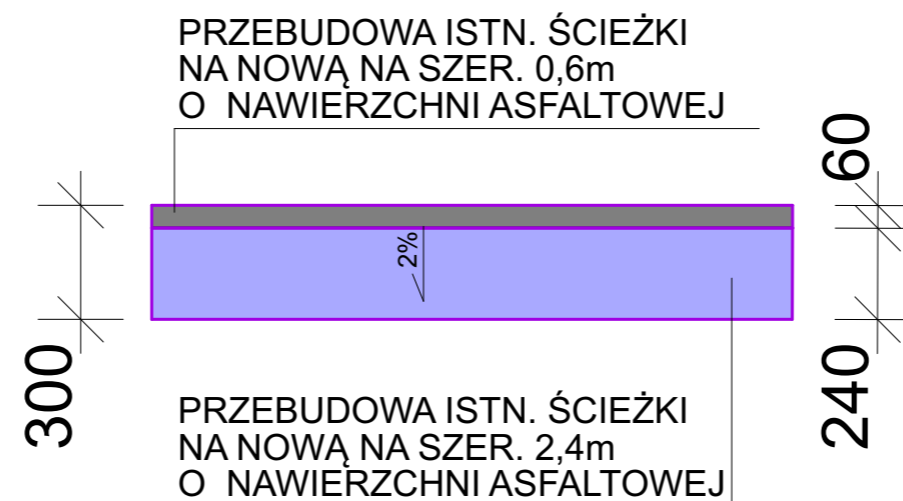

ŚCIEŻKA C

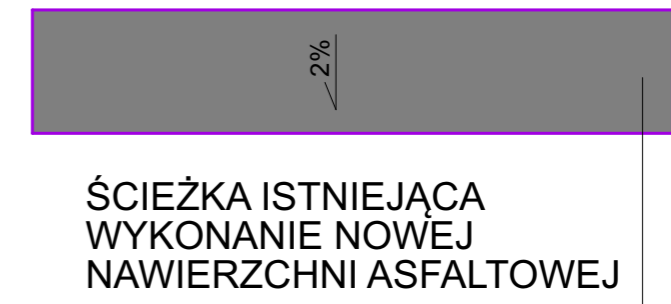

OBRZEŻE CHODNIKOWE
WTAPIANE O SZER. 6CM

Jednostka projektowa	CASTOR Pracownia Projektowa os. Tysiąclecia 71 p. A 61-255 Poznań www.castorpp.pl biuro@castorpp.pl	
Inwestor	Urząd Miasta i Gminy w Kleczewie pl. Kościuszki 5 62-540 Kleczew	castor PRACOWNIA PROJEKTOWA
Nazwa Projektu	OPRACOWANIE PROGRAMU FUNKCJONALNO- UŻYTKOWEGO DLA ZADANIA PT: „Utworzenie Regionalnego Centrum Edukacji Ekologicznej w gminie Kleczew”	
Branża	Architektura	Stadium: P.F.U.
Nazwa rys.	ŚCIEŻKA A, B, C- SZCZEGÓŁY	
Projektant	mgr inż. arch. Agata Sobkowiak specjalność: architektoniczna upr. nr 32/WPOKK/2013	
Data	05.2021r.	Skala 1:200
		Nr rys. A.3
<small>© CASTOR Pracownia Projektowa WSZELKIE PRAWA AUTORSKIE ZASTRZEŻONE (INIEJSZE OPRACOWANIE ZOSTAŁO WYKONANE PRZY POMOCY LICENCJONOWANEGO OPROGRAMOWANIA ARCHICAD22 FIRMY GRAPHISOFT)</small>		