RGNN - sekcja 1

Odpływy	BK1	Sprzęgło	Odpływy przed wył. p.poz.	Zasilanie - T1
Pole nr 14		Pole nr 13	Pole nr 12	Pole nr 11

RGNN - sekcja 2

Zasilanie - T2	Odpływy przed wył. p.poz.	Pole nr 23	BK2	Odpływy	Odpływy
Pole nr 21	Pole nr 22			Pole nr 24	Pole nr 25

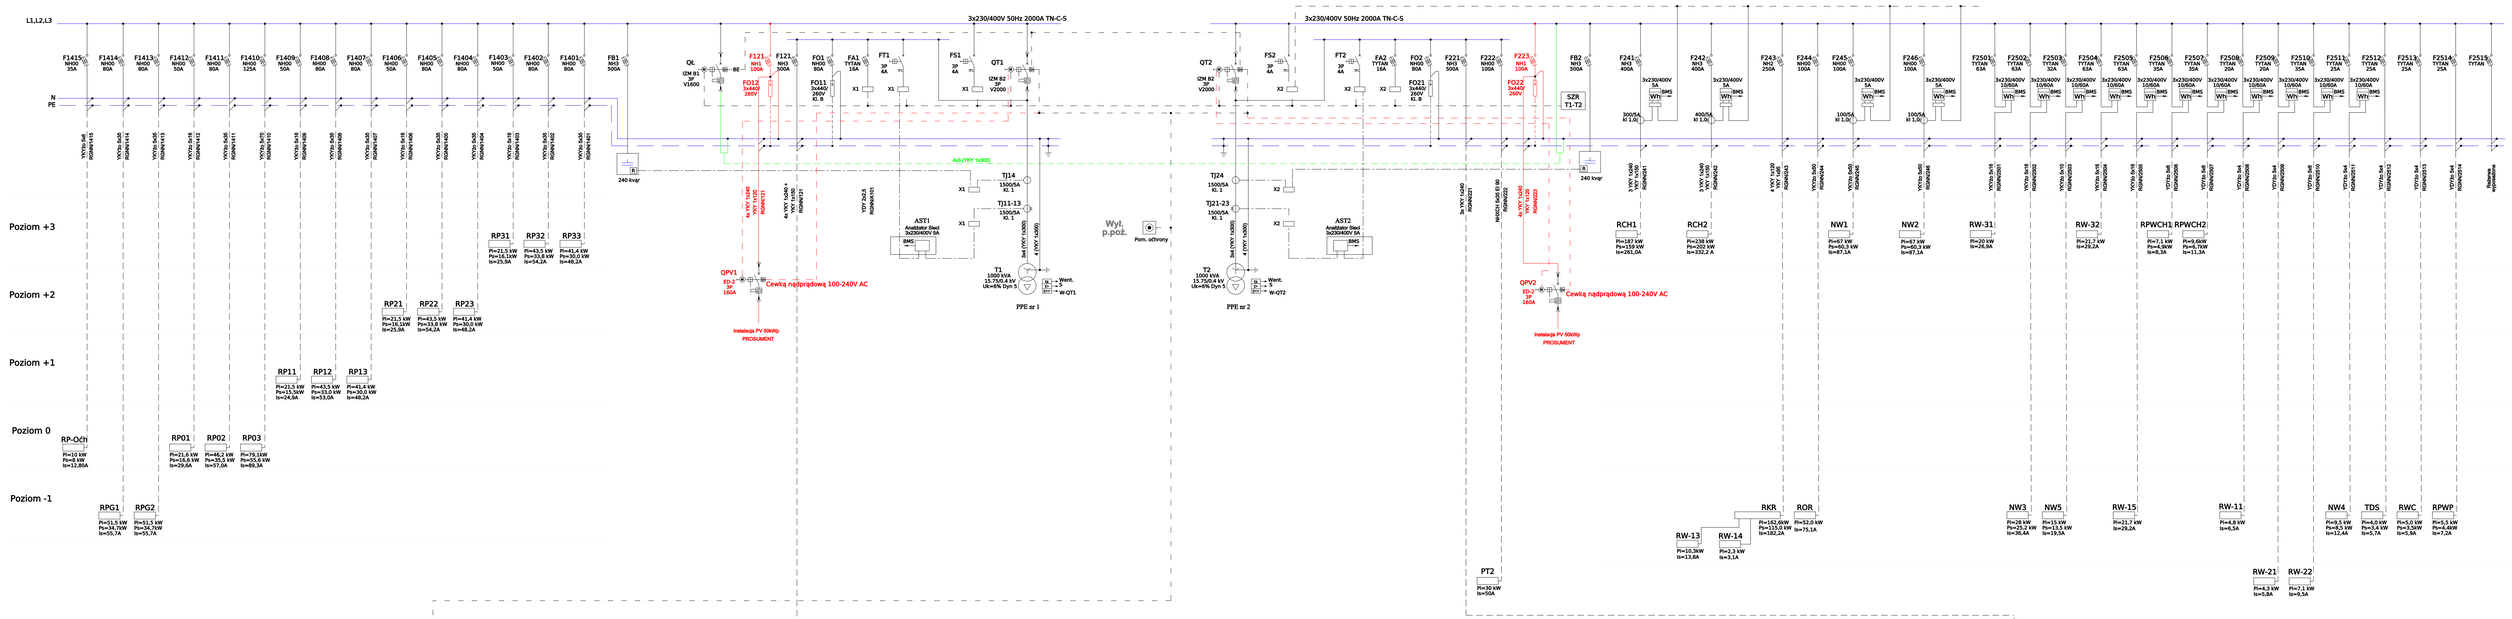

RGR
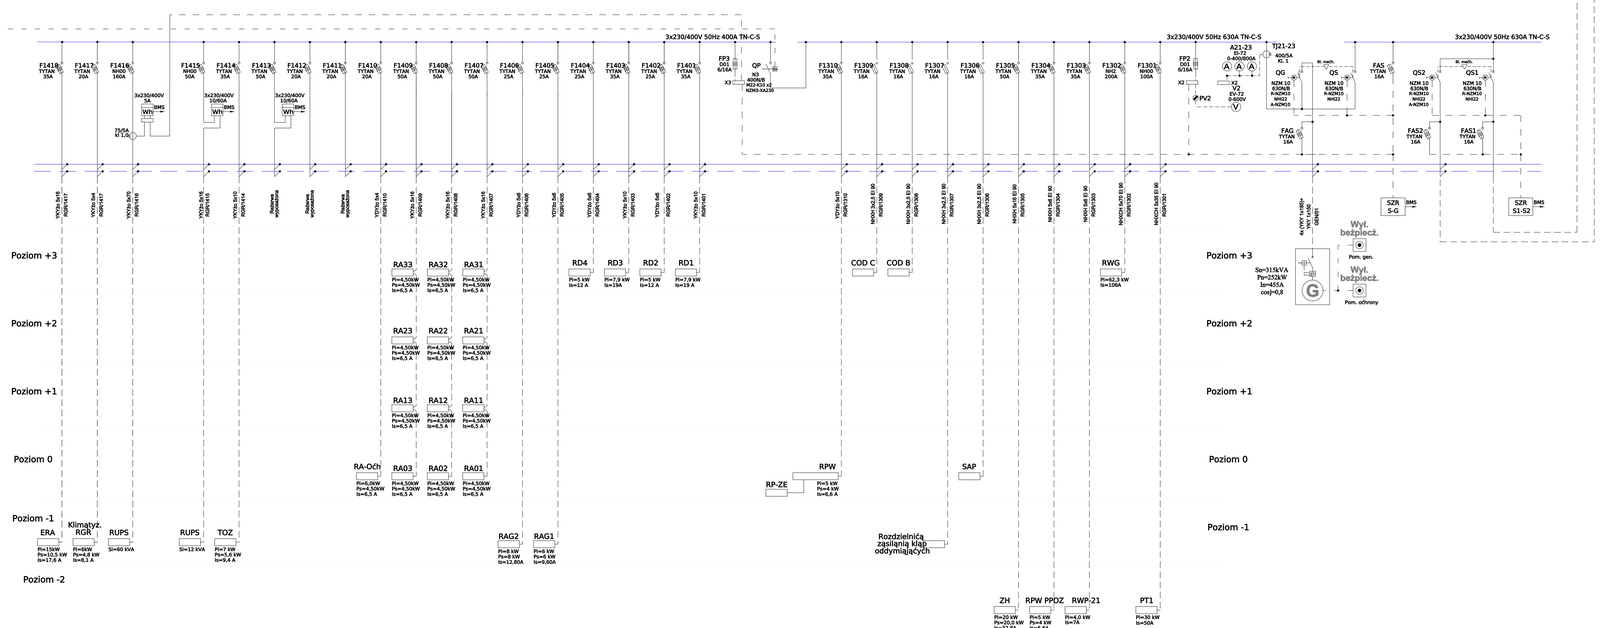
Sekcja gwarantowana	Sekcja gwarantowana pożarowa	Zasilanie sieć - generator	Zasilanie sieć 1- sieć 2
Pole nr 104	Pole nr 103	Pole nr 102	Pole nr 101