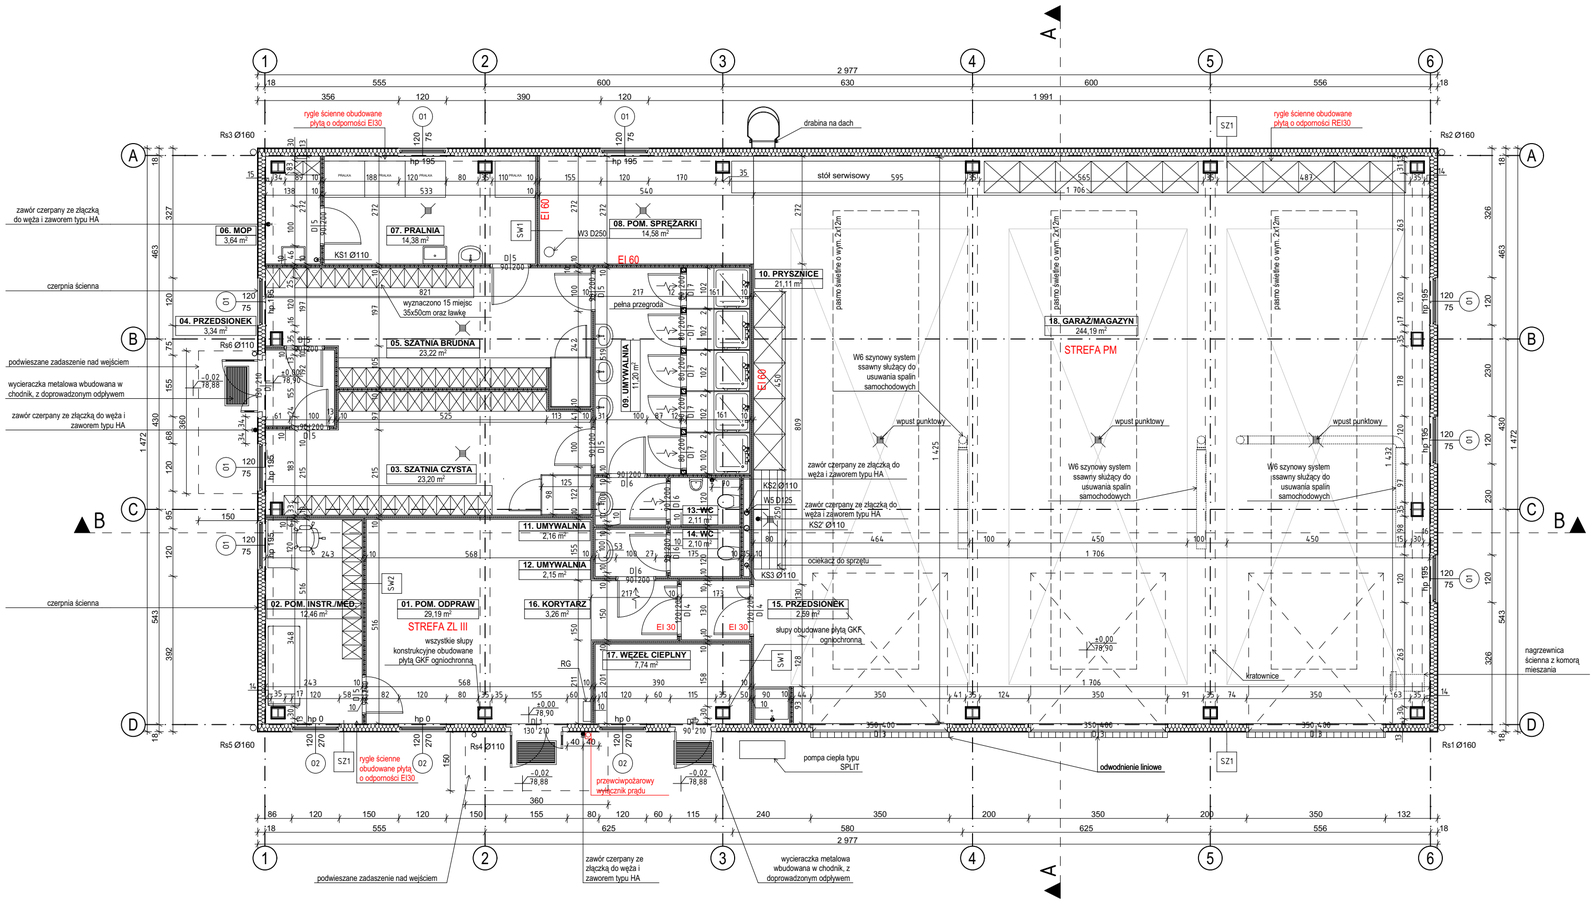

Zestawienie pomieszczeń

Kondygnacja	Nr	Nazwa pomieszczenia	Powierzchnia
KONDYGNACJA I			
	01.	POM. ODPRAW	29,19
	02.	POM. INSTR./MED.	12,46
	03.	SZATNIA CZYSTA	23,20
	04.	PRZEDSIONEK	3,34
	05.	SZATNIA BRUDNA	23,22
	06.	MOP	3,64
	07.	PRALNIA	14,38
	08.	POM. SPRĘŻARKI	14,58
	09.	UMYWALNIA	11,20
	10.	PRYSZNICE	21,11
	11.	UMYWALNIA	2,16
	12.	UMYWALNIA	2,15
	13.	WC	2,11
	14.	WC	2,10
	15.	PRZEDSIONEK	2,59
	16.	KORYTARZ	3,26
	17.	WĘZEŁ CIEPLNY	7,74
	18.	GARAŻ/MAGAZYN	244,19
			422,62 m²

1. Projekt architektoniczny należy rozpatrywać wyłącznie z projektami branżowymi.
2. Przebieg instalacji według poszczególnych projektów branżowych.
3. Rozwiązania technologiczne pomieszczeń technicznych według projektów branżowych.
4. Szczegółowe pozycje konstrukcyjne w opracowaniu konstrukcji.
5. Projekt zwymiarowany w licach ścian niewykończonych. Powierzchnie obliczono w ścianach wykończonych, zgodnie z PN-ISO 9836:2015.
6. Materiały oraz zastosowane technologie użyte w trakcie budowy muszą posiadać odpowiednie atesty i aprobaty dopuszczające do stosowania na terenie RP oraz UE.
7. Wszystkie wymiary sprawdzić na budowie.

UZGODNIENIA

UZGODNIENIA

jednostka projektowa
SAMQ1
studio architektoniczne maciej kuras
Toruń, ul. Wita Stwosza 1/3
e-mail: m_qras@wp.pl, tel. 608 611 315

projektował
mgr inż. arch. Maciej Kuras
sprawdził
mgr inż. arch. Piotr Sobociński
opracowała
mgr inż. arch. Olga Bojar

uprawnienia
uprawnienia projektowe bez ograniczeń w specjalności architektura
KPOKK IARP 34/2007
uprawnienia projektowe bez ograniczeń w specjalności architektura
KPOKK IARP 89/2013

podpis

RZUT PARTERU
tytuł rysunku

nazwa inwestycji
Budowa budynku techniczno-socjalnego, dz. nr 153/23, 153/18, jedn. ew. 041505_2, obręb 5, 87-152 Łubianka

PROJEKT TECHNICZNY (WYKONAWCZY)	skala	data	rys.
	1:100	02.2021	AW.01

prawa autorskie zastrzeżone