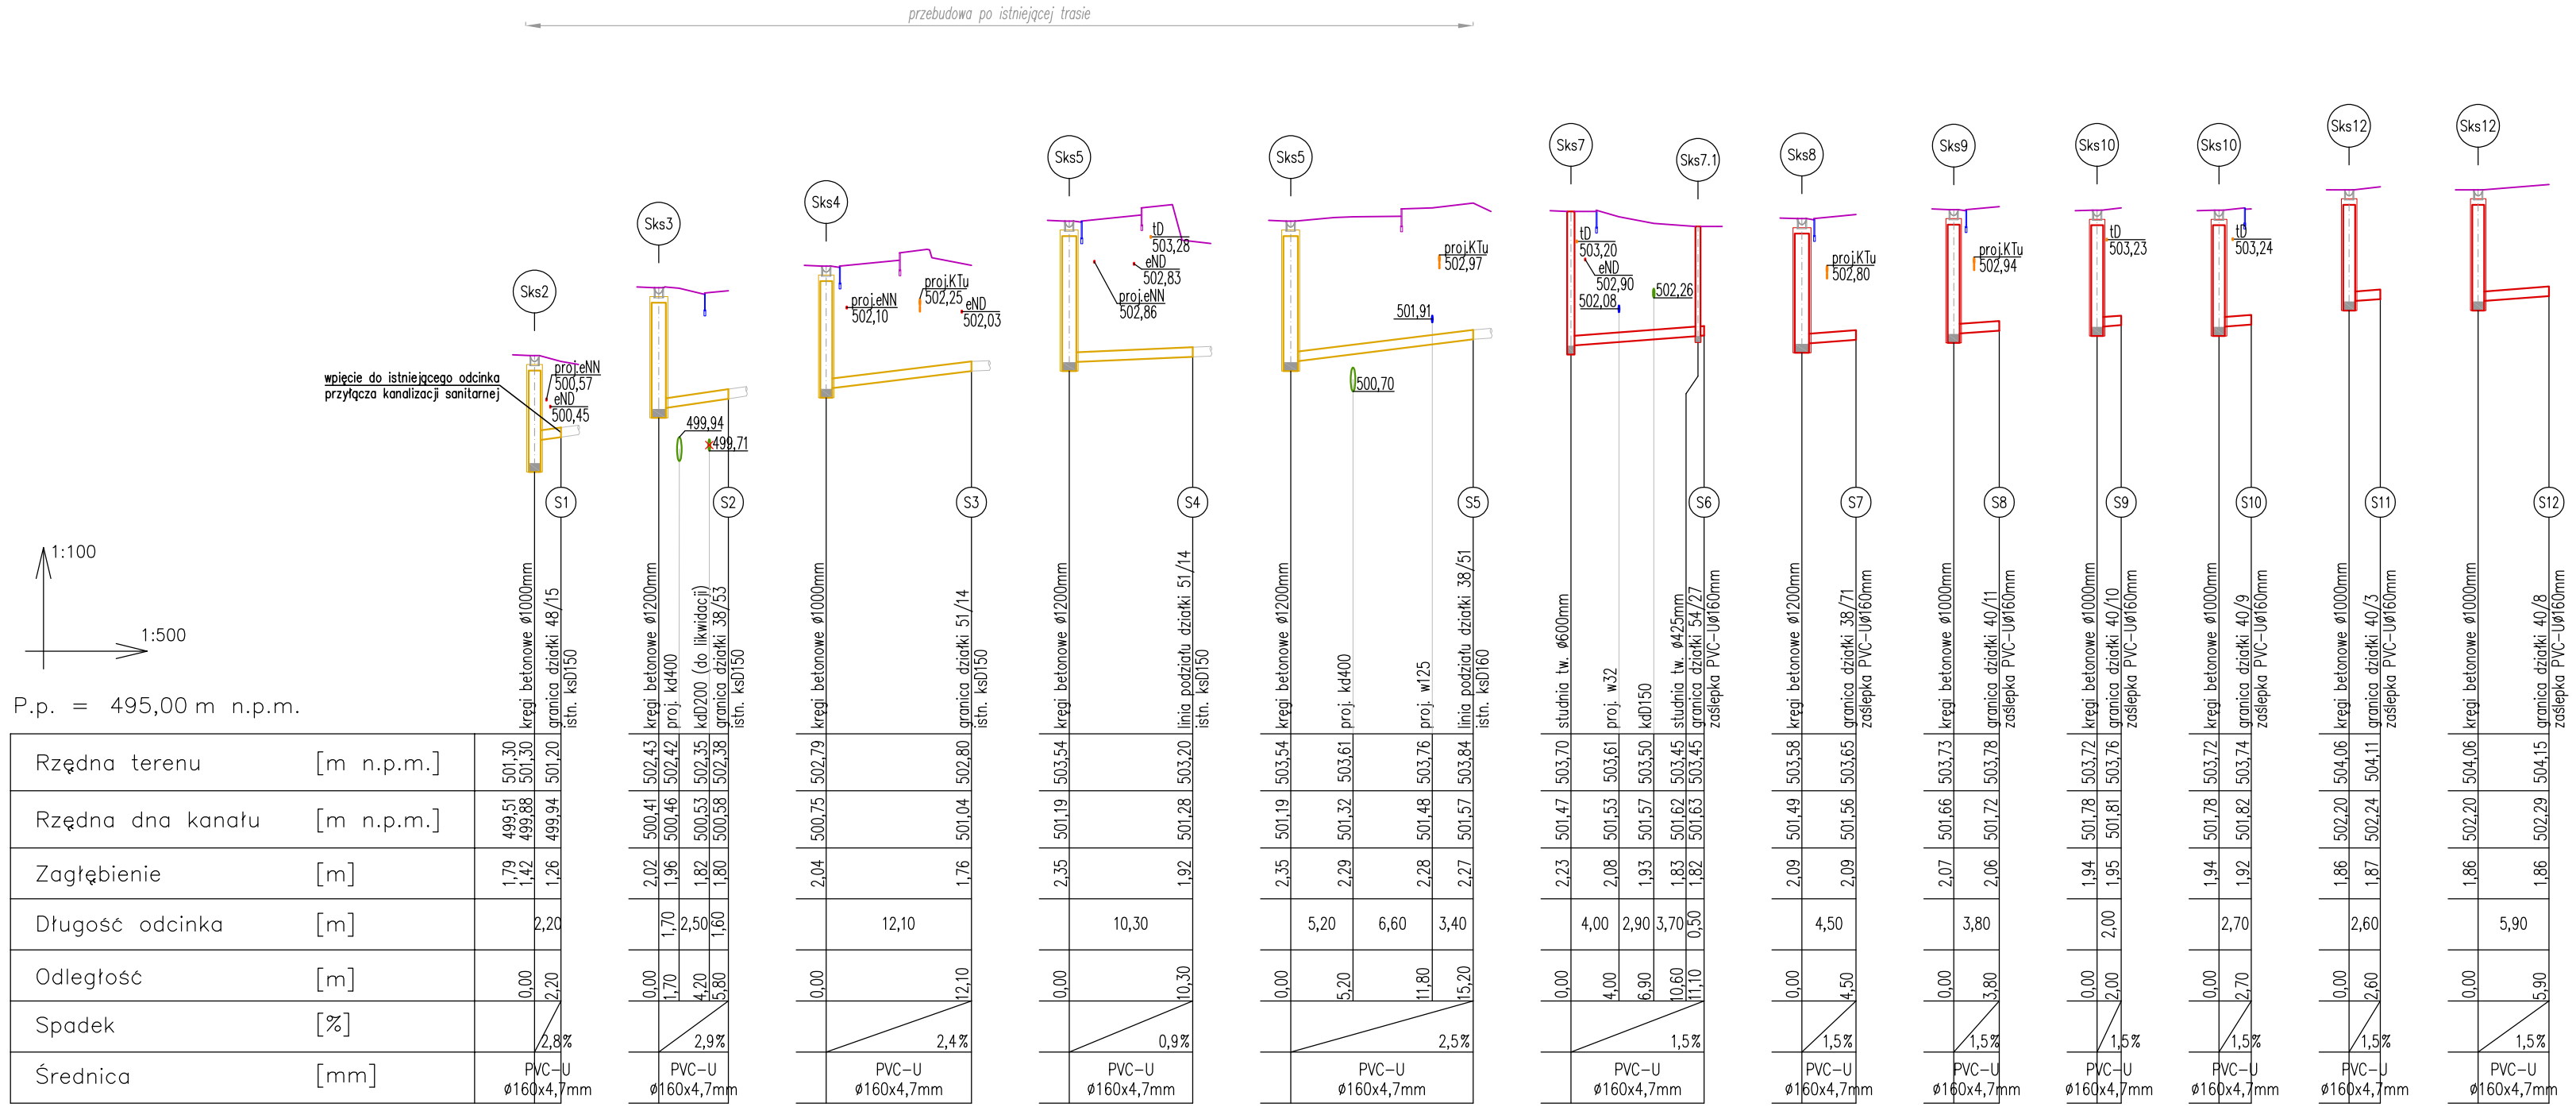

		S1	S2	S3	S4	S5	S6	S7	S8	S9	S10	S10	S11	S12	S12
Rzędna terenu	[m n.p.m.]	501,30	502,43	502,79	503,54	503,70	503,61	503,58	503,73	503,72	503,72	503,78	504,06	504,06	504,15
Rzędna dna kanału	[m n.p.m.]	499,51	500,41	500,75	501,19	501,47	501,53	501,49	501,66	501,78	501,78	501,82	502,20	502,20	502,29
Zagłębienie	[m]	1,79	2,02	2,04	2,35	2,23	2,08	2,09	2,07	1,94	1,94	1,92	1,86	1,86	1,86
Długość odcinka	[m]	2,20	1,70	12,10	10,30	4,00	2,90	4,50	3,80	2,00	2,70		2,60	5,90	
Odległość	[m]	0,00	0,00	0,00	0,00	0,00	4,00	6,90	10,60	11,10	0,00	2,00	2,70	0,00	2,60	5,90	
Spadek	[%]	2,8%	2,9%	2,4%	0,9%	2,5%	1,5%	1,5%	1,5%	1,5%	1,5%	1,5%	1,5%	1,5%	1,5%
Średnica	[mm]	PVC–U ø160x4,7mm	PVC–U ø160x4,7mm	PVC–U ø160x4,7mm	PVC–U ø160x4,7mm	PVC–U ø160x4,7mm	PVC–U ø160x4,7mm	PVC–U ø160x4,7mm	PVC–U ø160x4,7mm	PVC–U ø160x4,7mm	PVC–U ø160x4,7mm	PVC–U ø160x4,7mm	PVC–U ø160x4,7mm	PVC–U ø160x4,7mm	PVC–U ø160x4,7mm

Inwestor / Zamawiający	**Gmina Lubawka** **Plac Wolności 1** **58- 420 Lubawka**
Jednostka projektowa / wykonawca	**USŁUGI MONTAŻOWO BUDOWLANE** **A.J.M. Artur Gawłowski** 58-400 Kamienna Góra, Czadrów 1A Tel. 75 64 04 256 fax 75 64 04 255 e-mail: biuro@ajmag.pl NIP 695-114-20-04 REGON 021820008
Stadium **Projekt budowlany PZT**	Zadanie **Przebudowa wraz z rozbudową drogi gminnej w ramach zadania pn. : "Budowa i Modernizacja drogi gminnej przy ul. Kolonia w Chełmsku Śląskim"**
Nr tomu **I**	Lokalizacja inwestycji ul. Kolonia, Chełmsko Śląskie, gmina Lubawka działki nr 56/2, 56/1, 59/1, 54/29, 41, 40/8, 54/2, 54/36, 54/35, 52/2, 51/9, 51/11, 51/6, 51/14, 37/31, 51/8, 45/7, 359/1, 45/9, 42 obręb 0004 Chełmsko Śląskie
Branża **Sanitarna**	Tytuł rysunku **Profile przyłączy kanalizacji sanitarnej**

Stanowisko	Imię i nazwisko	Nr uprawnień	Podpis
Projektant br. sanitarna	mgr inż. Ewa Agata Nowak	135/02/DUW	
Asystent br. sanitarna	mgr inż. Marcin Dunowski		

Stadium	Rewizja	Skala	Data	Branża	Nr rys.
PZT	**00**	**1:100/500**	**04.2024**	**IS**	**5/S**