



PRZEKRÓJ A-A

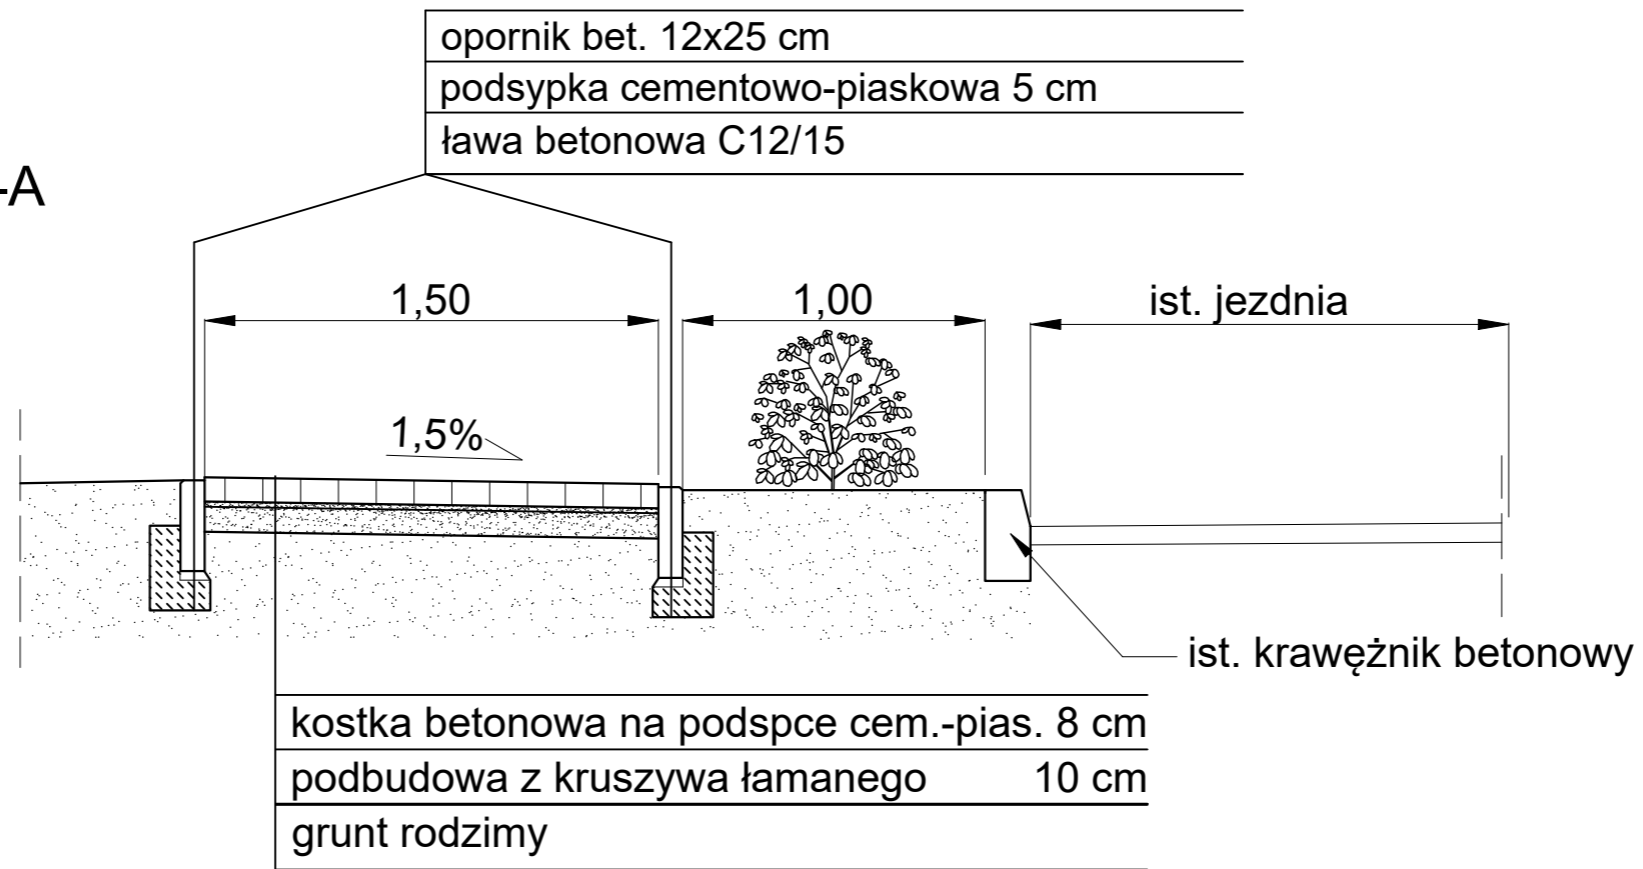

PRZEKRÓJ B-B

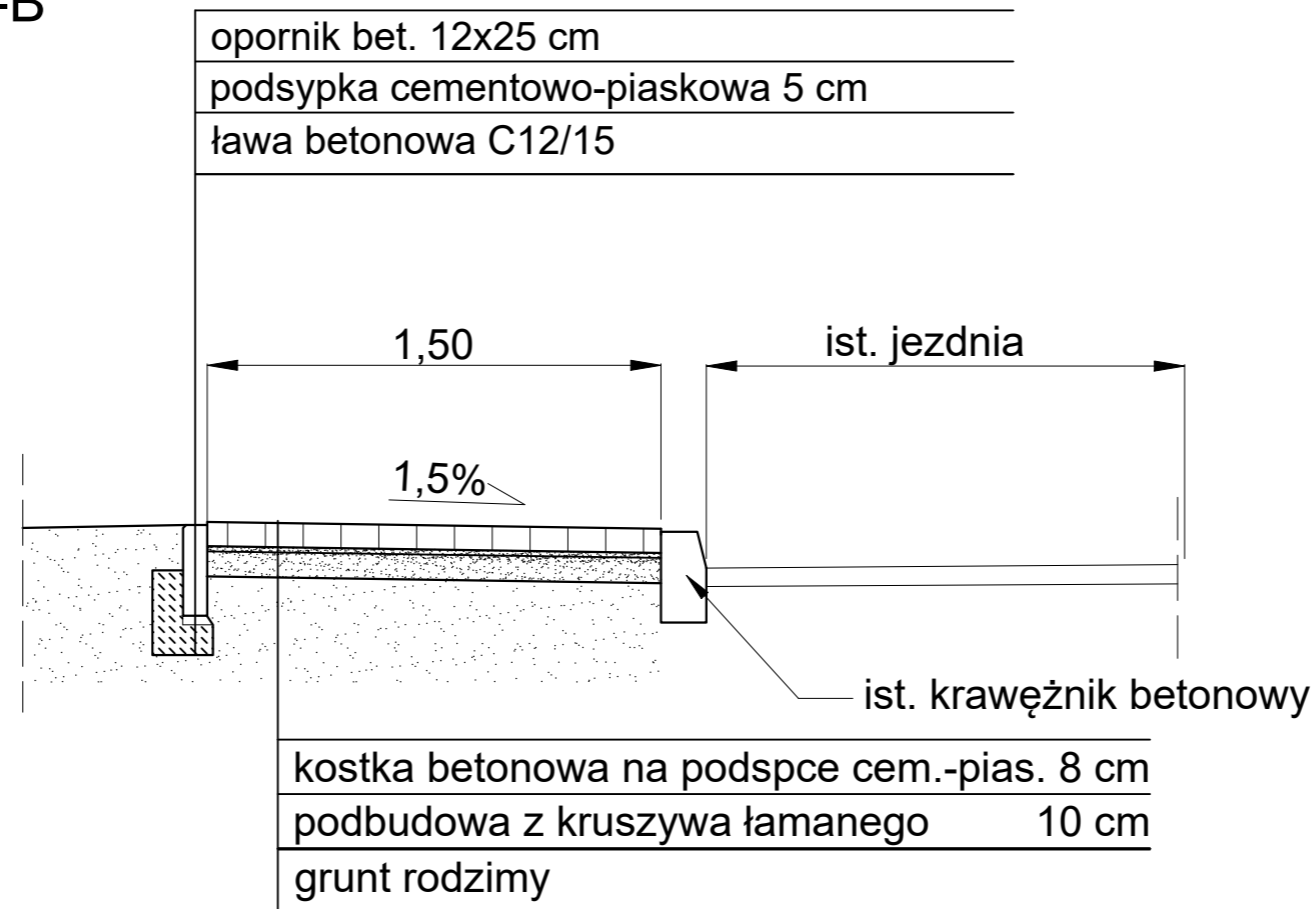

| | | |
|------------|--|------------|
| INWESTOR | Zarząd Dróg Powiatowych Plac Kościuszki 4 64-100 Leszno | |
| TEMAT | Przebudowa chodnika w ciągu drogi powiatowej nr 4757P w m. Górka Duchowna | |
| OPRACOWAŁ | inż. Bartosz Kroma | |
| NAZWA RYS. | PRZEKRÓJ A-A, PRZEKRÓJ B-B | |
| DATA | SKALA | NUMER RYS. |
| 04.2024 | 1:25 | 3 |