


Budynek po pożarze

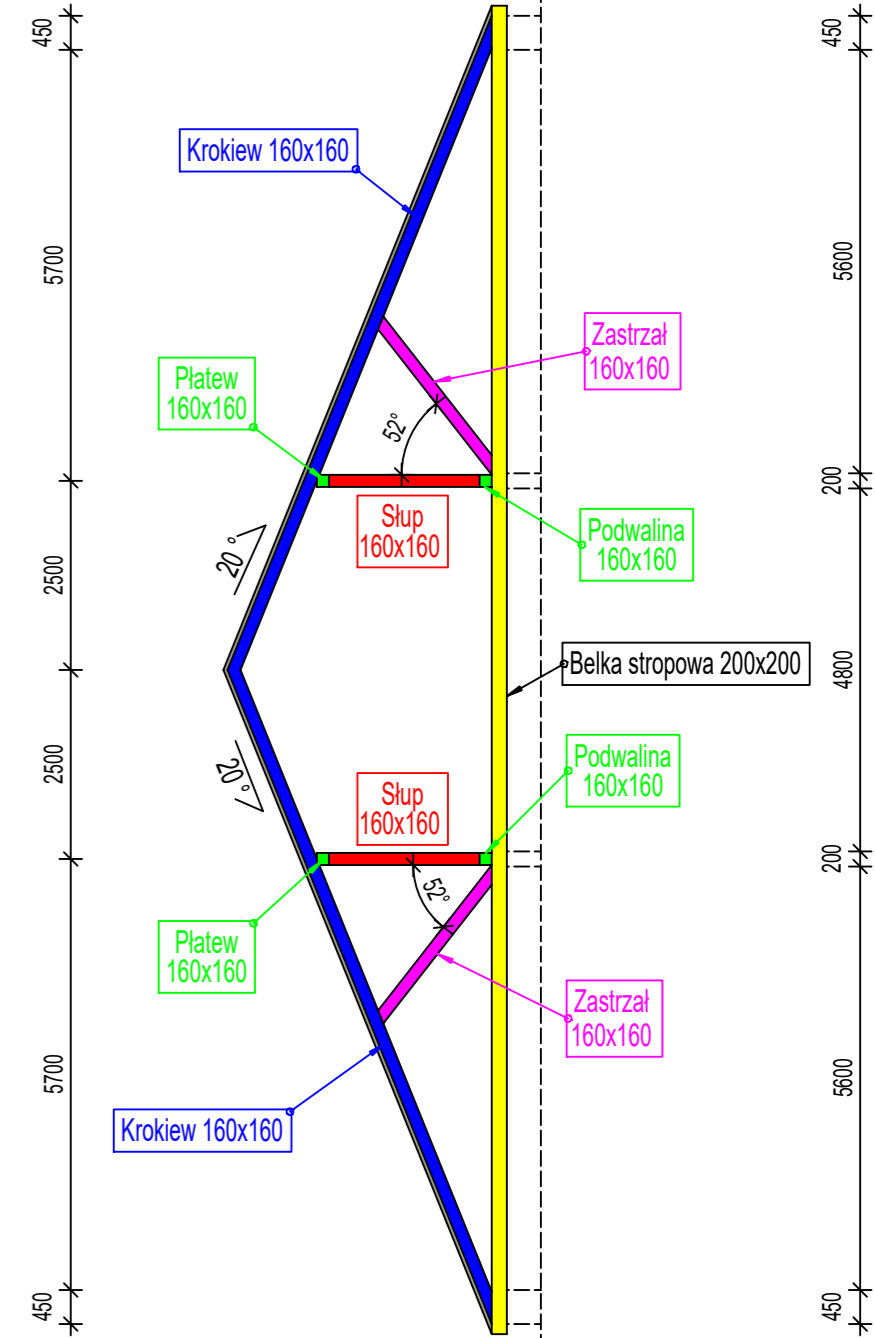

Uwaga:
 - Wymiary w "mm"
 - Wszystkie wymiary sprawdzić na budynku

Przedsiębiorstwo Robót Budowlanych "ANBUD" ul. Śląska 132A, 32-080 Zabierzów		
Opracowanie:	mgr inż. Mariusz Kosalka MAP/BO/0028/12	Podpis:
Opracowanie:	mgr inż. Anna Kosalka MAP/BO/0045/11	Podpis:
Rys. nr. 1	Investor: JW NR 6021 ul. Żwirki i Wigóry 9/13, 00-909 Warszawa	
Skala: 1:100	Rysunek: Budynek nr 24 przy ul. Kozielskiej 4a - rzut konstrukcji dachu	
Działka nr 3	Gmina Dzielnica Wola, Obręb 6-03-03	Data: Październik 2021