

RYSUNEK NR 2


zwiększenie odległości traktacji trolejbusowej do masztu ładującego poprzez zmianę lokalizacji stanowiska ładowania o 6,1 m w kierunku północnym (odległość 2,6 m od skrajnego przewodu traktacji do obudowy masztu)

usunięcie kolizji traktacji trolejbusowej ze stanowiskiem ładowania (przebudowa traktacji - przesunięcie zjazdu o 1 przesło w kierunku południowym)

elektrobus na stacji ładowania
maszt ładujący

nowy przebieg traktacji trolejbusowej

aktualny przebieg traktacji trolejbusowej (odcinek do przebudowy)

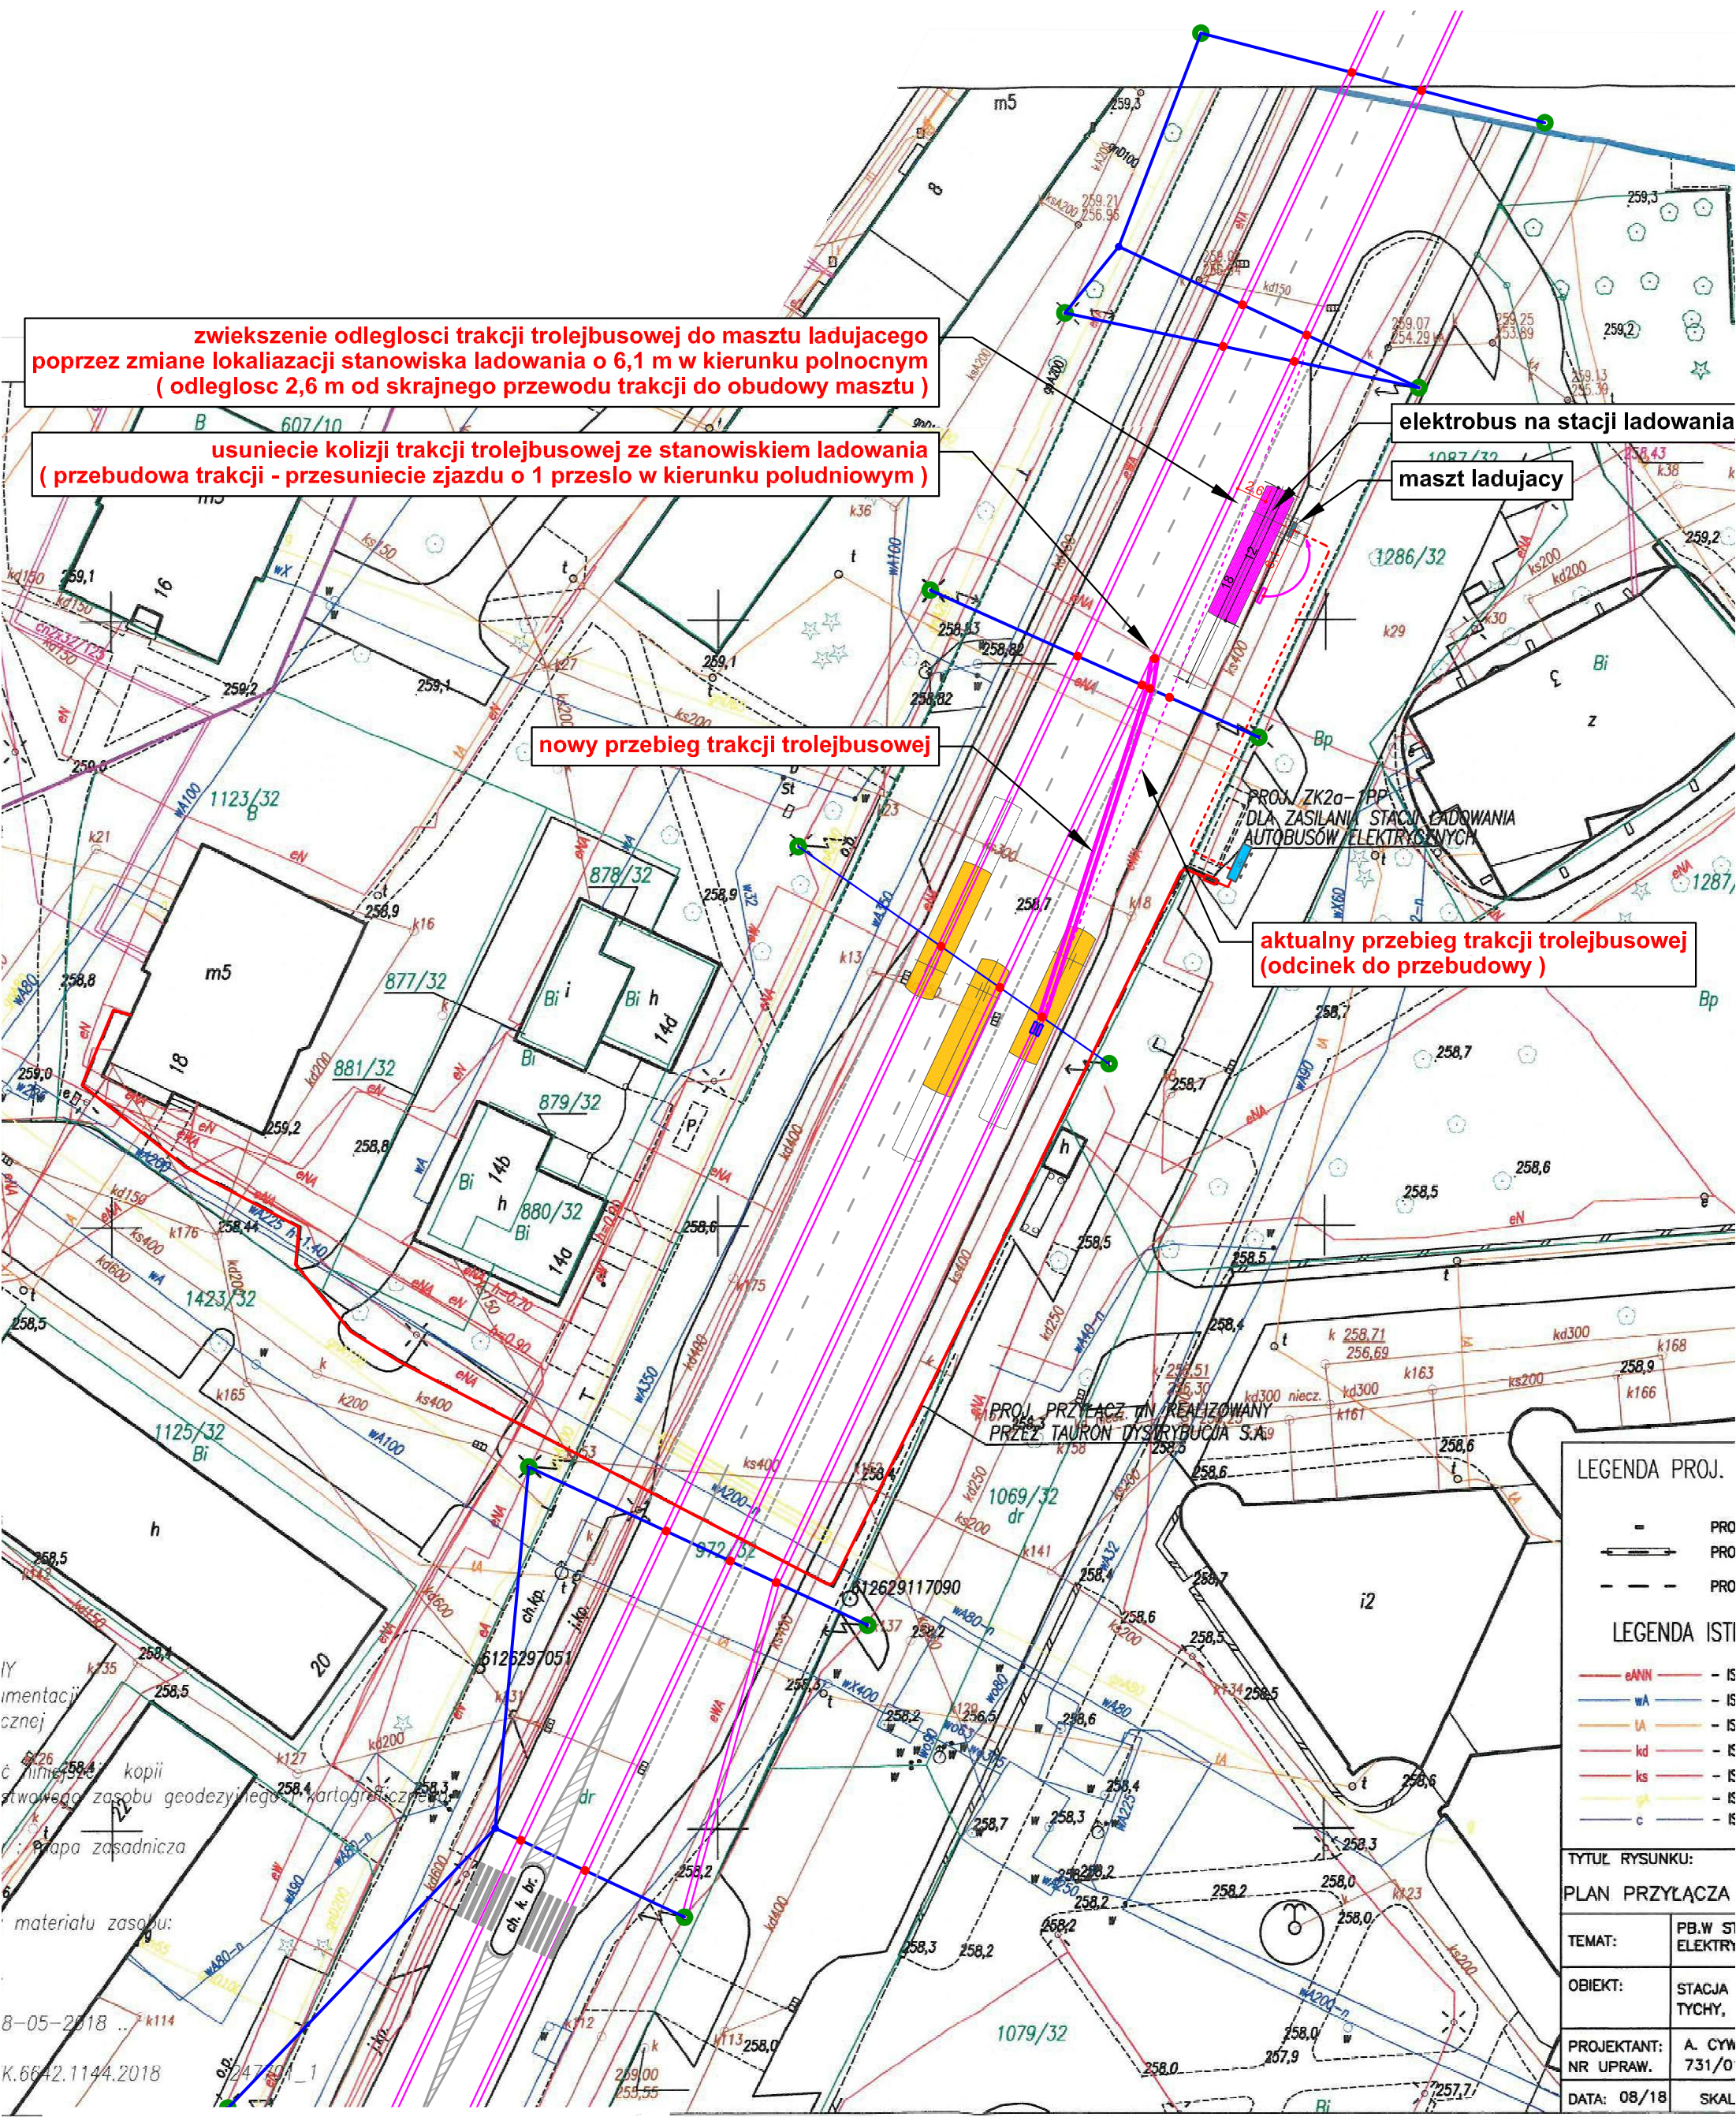

LEGENDA PROJ.

- PRO
- PRO
- - - PRO

LEGENDA ISTI

- eANN - IS
- WA - IS
- IA - IS
- kd - IS
- ks - IS
- c - IS

TYTUŁ RYSUNKU:

PLAN PRZYŁĄCZA

TEMAT:	PB.W ST ELEKTRY
OBIEKT:	STACJA TYCHY,
PROJEKTANT:	A. CYW
NR UPRAW.	731/0
DATA:	08/18
SKALA:	

skala 1:500

Y
mentacji
cznej
26
kopi
stwowego zasobu geodezyjnego i kartograficznego
Praca zasadnicza
materiału zasobu:
8-05-2018 ... k114
K.6642.1144.2018