

LEGENDA

- NAWIERZCHNIA NIUTWARDZONA
- OKŁADZINA OBRZEŻY I MAŁEJ ARCHITEKTURY WYKONANA Z PŁYT GRANITOWYCH JASNYCH
- NAWIERZCHNIA ŚCIEŻKI Z PŁYT GRANITOWYCH JASNYCH
- NAWIERZCHNIA ŚCIEŻKI Z PŁYT GRANITOWYCH CIEMNYCH
- TEREN BIOLOGICZNIE CZYNNY
- GRANICA OPRACOWANIA


- 1-9 SYMBOLICZNE KWATERY ZAWIERAJĄCE BLOKI PROSTOPADŁOŚCIENNE GRANITOWE
- 10 SYMBOLICZNA KWATERA Z TABLICĄ MEMORATYWNĄ
- 11 POMNIK CENTRALNY

ISTNIEJĄCA ZIELEŃ - TRZMIELINA W DWÓCH KOLORACH

BLOKI PROSTOPADŁOŚCIENNE GRANITOWE O WYMIARACH

NR 1 - 80 x 80 x 45cm
NR 2 - 80 x 80 x 42cm
NR 3 - 135 x 135 x 28cm
NR 4 - 80 x 80 x 47,5cm
NR 5 - 80 x 80 x 47cm
NR 6 - 80 x 80 x 49cm
NR 7 - 80 x 80 x 40cm
NR 8 - 80 x 80 x 48,5cm
NR 9 - 80 x 80 x 45cm
NR 10 - 65 x 65 x 65cm (plus tablica memoratywna o wym. 65 x 65 cm)

ISTNIEJĄCE ZAGOSPODAROWANIE TERENU
SKALA 1:100

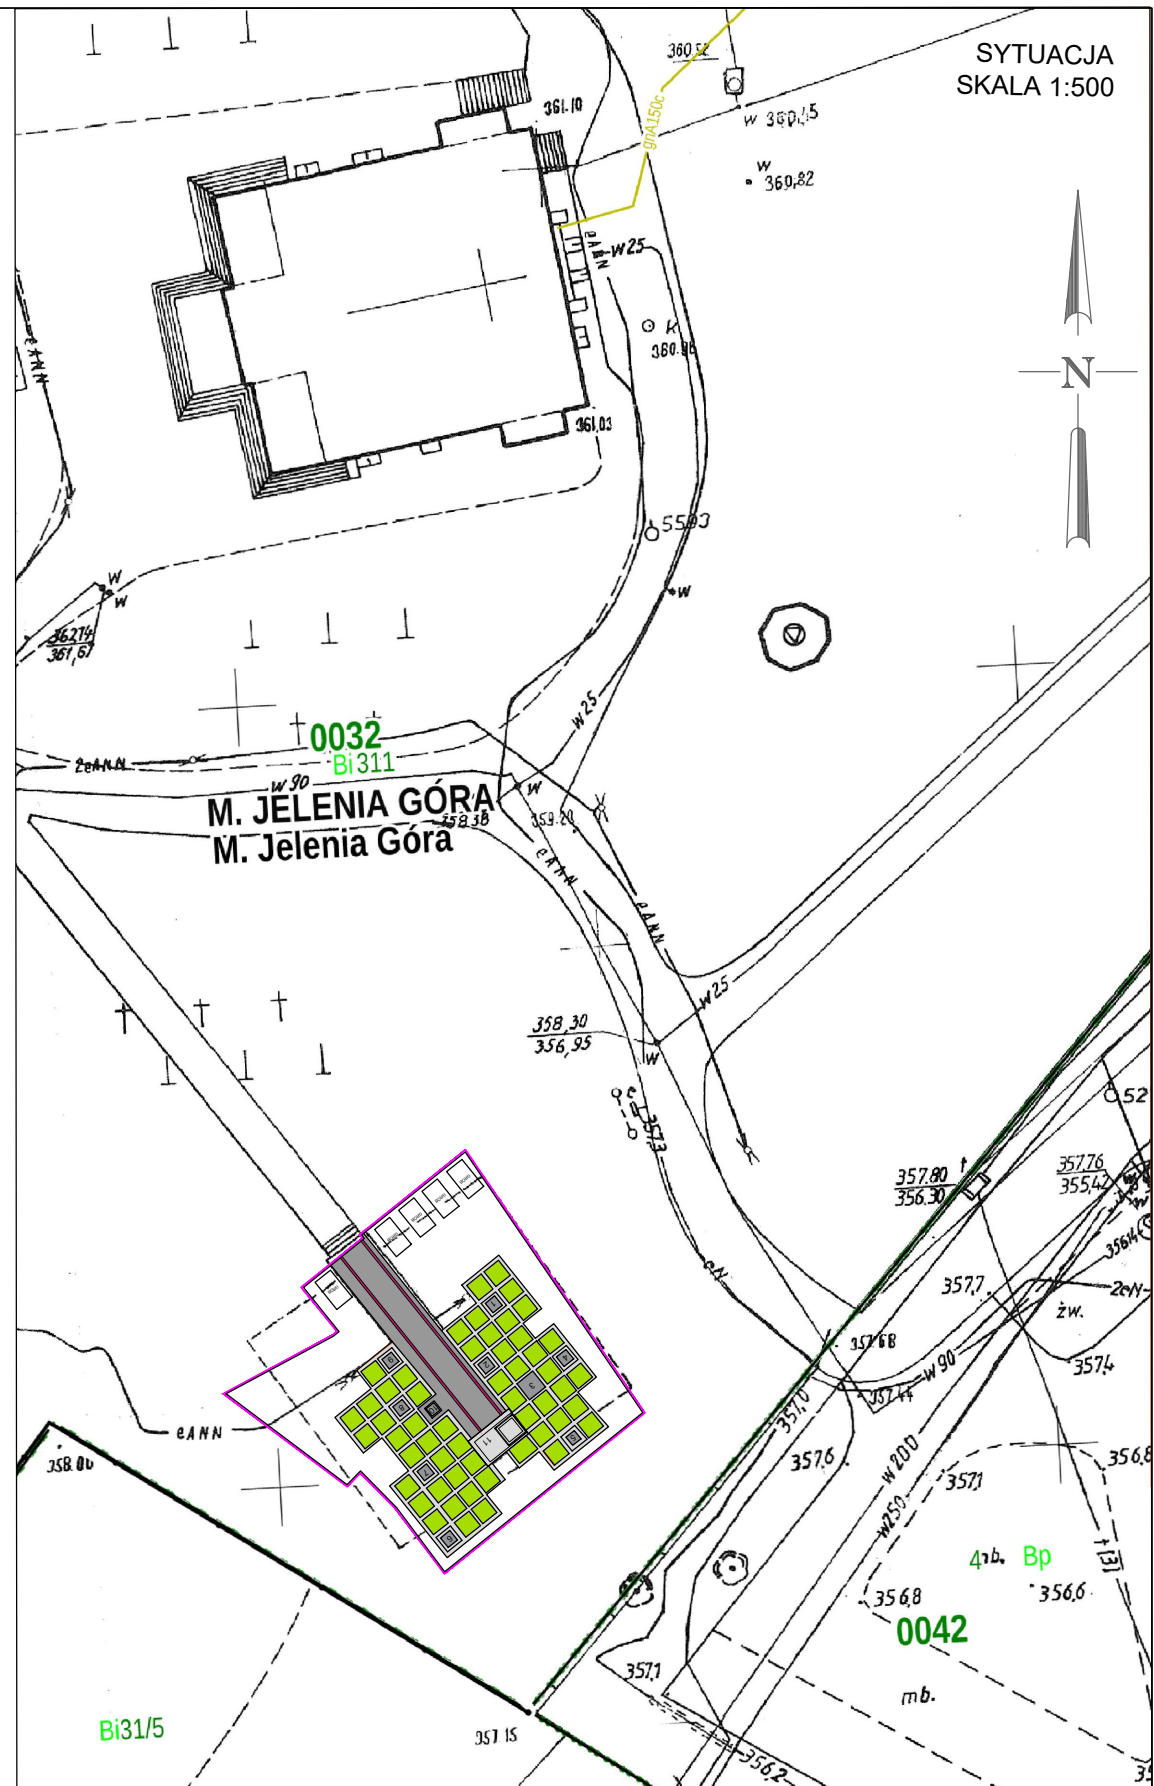

INWESTOR	Miasto Jelenia Góra Plac Ratuszowy 58 58-500 Wrocław	Prace remontowe na kwaterze Ofiar II Wojny Światowej na Starym Cmentarzu Komunalnym		
JEDNOSTKA PROJEKTOWA	BENTO Emilia Brant ul. Księcia Witolda 43/8 50-202 Wrocław t.: 515-008-605, info@bentopracownia.com	ADRES	ul. Sudecka 44, Jelenia Góra	
		NR DZIAŁEK	dz. nr: 311 obręb Jelenia Góra Miasto	
		PROJEKTANT	mgr inż. arch. Emilia Brant	
		UPRAWNIENIA DO PROJEKTOWANIA BEZ OGRANICZEŃ W SPECJALNOŚCI ARCHYTEKTONICZNEJ	31/DSOKK/2019	
RYСУNEK:	ZAGOSPODAROWANIE TERENU - STAN ISTNIEJĄCY	A	PZT 01	SKALA 1:100 DATA 10.2022
		BRANŻA	RODZAJ RYS.	NUMER RYS.