




PRZEMKROJ KONSTRUKCYJNY
skala 1:50

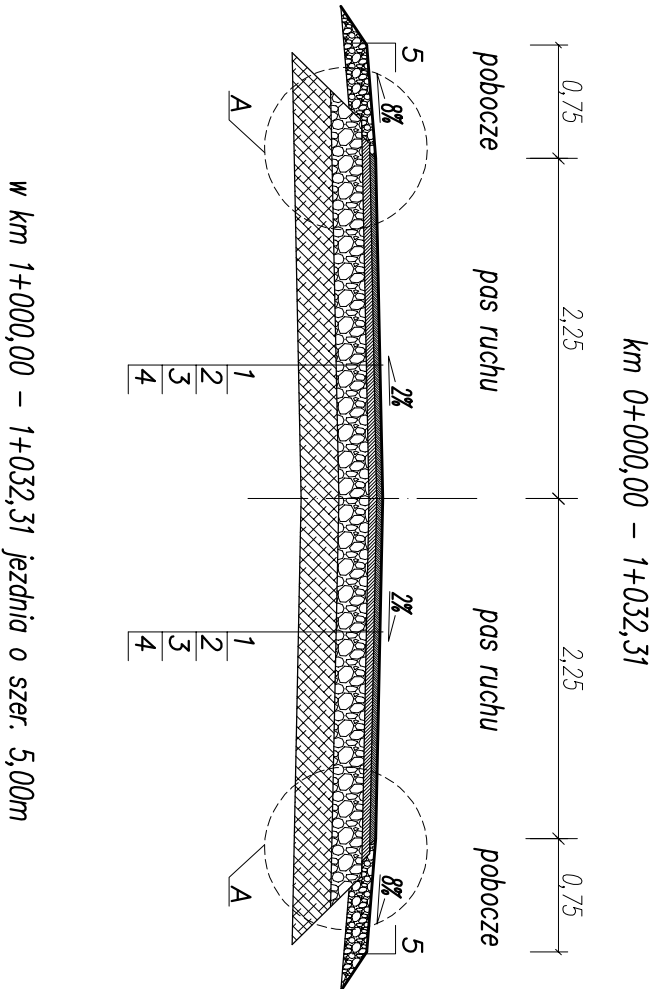

SZCZEGÓŁ "A"
skala 1:10

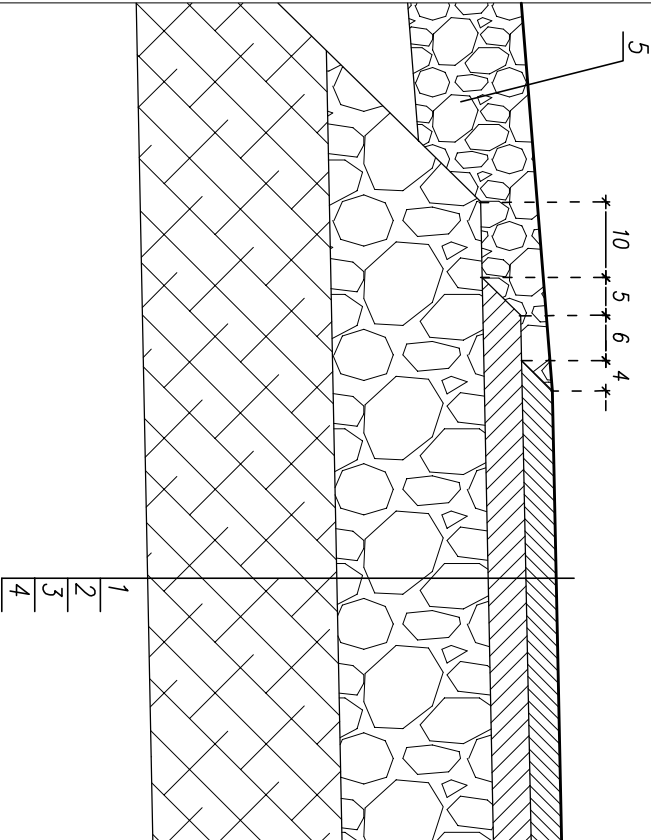

1. Warstwa ścierdlna AC11S gr. 4cm wg. WT-2 2016
2. Warstwa wiązga AC16W gr. 5cm wg. WT-2 2016
3. Podbudowa zasodnicza z kruszywa tm.stab.mech.gr.20cm wg.WT-4 2010 C90/3
4. Warstwa z mieszanki zwiżanej cementem gr. 30cm C1,5/2 ≤4,0MPa wg.WT-5 2010
5. Pobocze z kruszywa z mieszanki niezwiżanej C90/3 (0/31,5) gr. 15cm

<div><div><div><div><div><div></div><div><div><div><div><div><div>ul. Jana Matejki 10</div><div>98-300 Wieluń</div></div></div></div></div></div></div></div></div></div></div>			
Stadium: zgłoszenie robót		Branża: drogowa	
Adres inwestycji		dz. nr ewid. 2023, 2024, 2025, obręb Czaŝtary, dz. nr ewid. 96, 458, obręb Jaworek, gm. Czaŝtary	
Obiekt		Przebudowa i remont drogi gminnej nr 118105E w miejscowości Czaŝtary i Jaworek	
Inwestor		Wójt Gminy Czaŝtary, ul. Wolności 29, 98-410 Czaŝtary	
Nazwa rysunku		PRZEMKROJE KONSTRUKCYJNE	
FUNKCJA		imię i nazwisko nr uprawnień, izba	podpis
Projektant Br.Drogowa		mgr inż. TOMASZ STASIAK upr. do proj. bez ogr. w spec. drogowej upr.projekt. LOD/0872/P000/08 izba LOD/BO/8424/08	
Opracował			
Skala 1:50/10	Data opracowania	03.2024	Nr rysunku D2