


Załącznik do OPZ
- schemat zakresu przedmiotu zamówienia

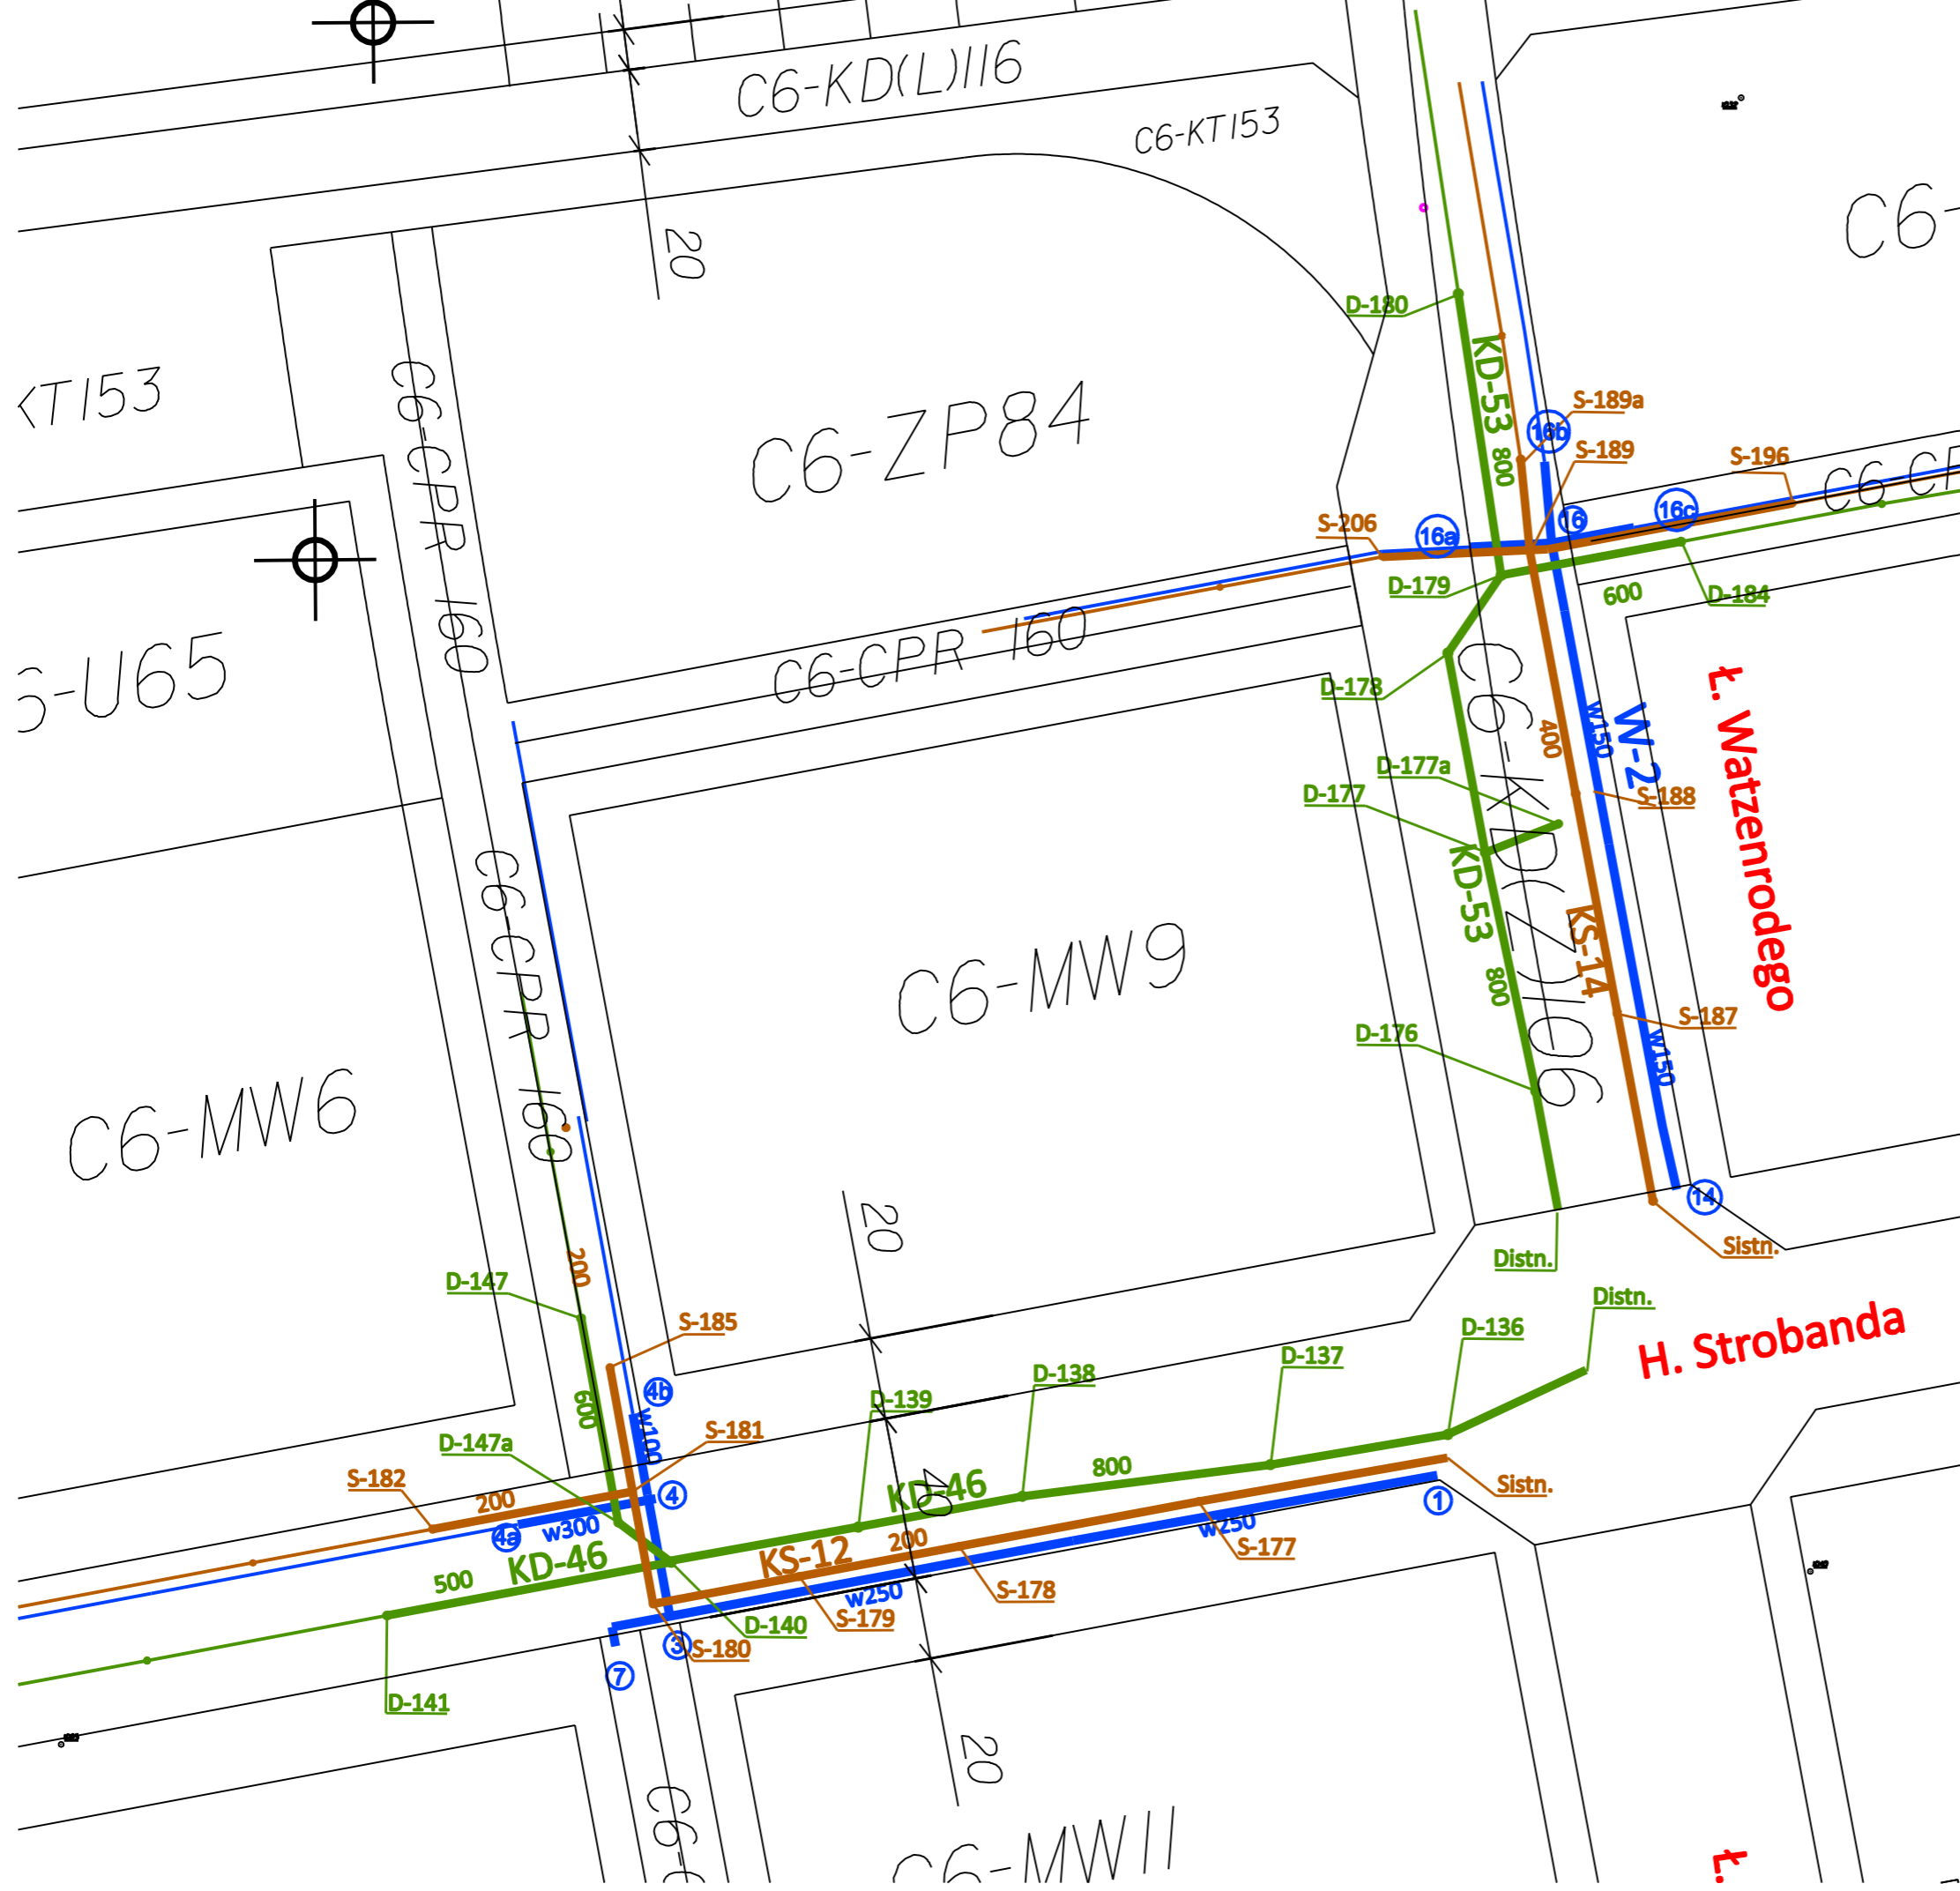

- Sieć wodociągowa
- Sieć kanalizacji sanitarnej
- Sieć kanalizacji deszczowej