


Wydruk z systemu WebEWID

skala 1: 500
układ współrzędnych 2000 strefa 7 (21°)


2024, cz. nr 5

x = 5894805.18, y = 7571854.80

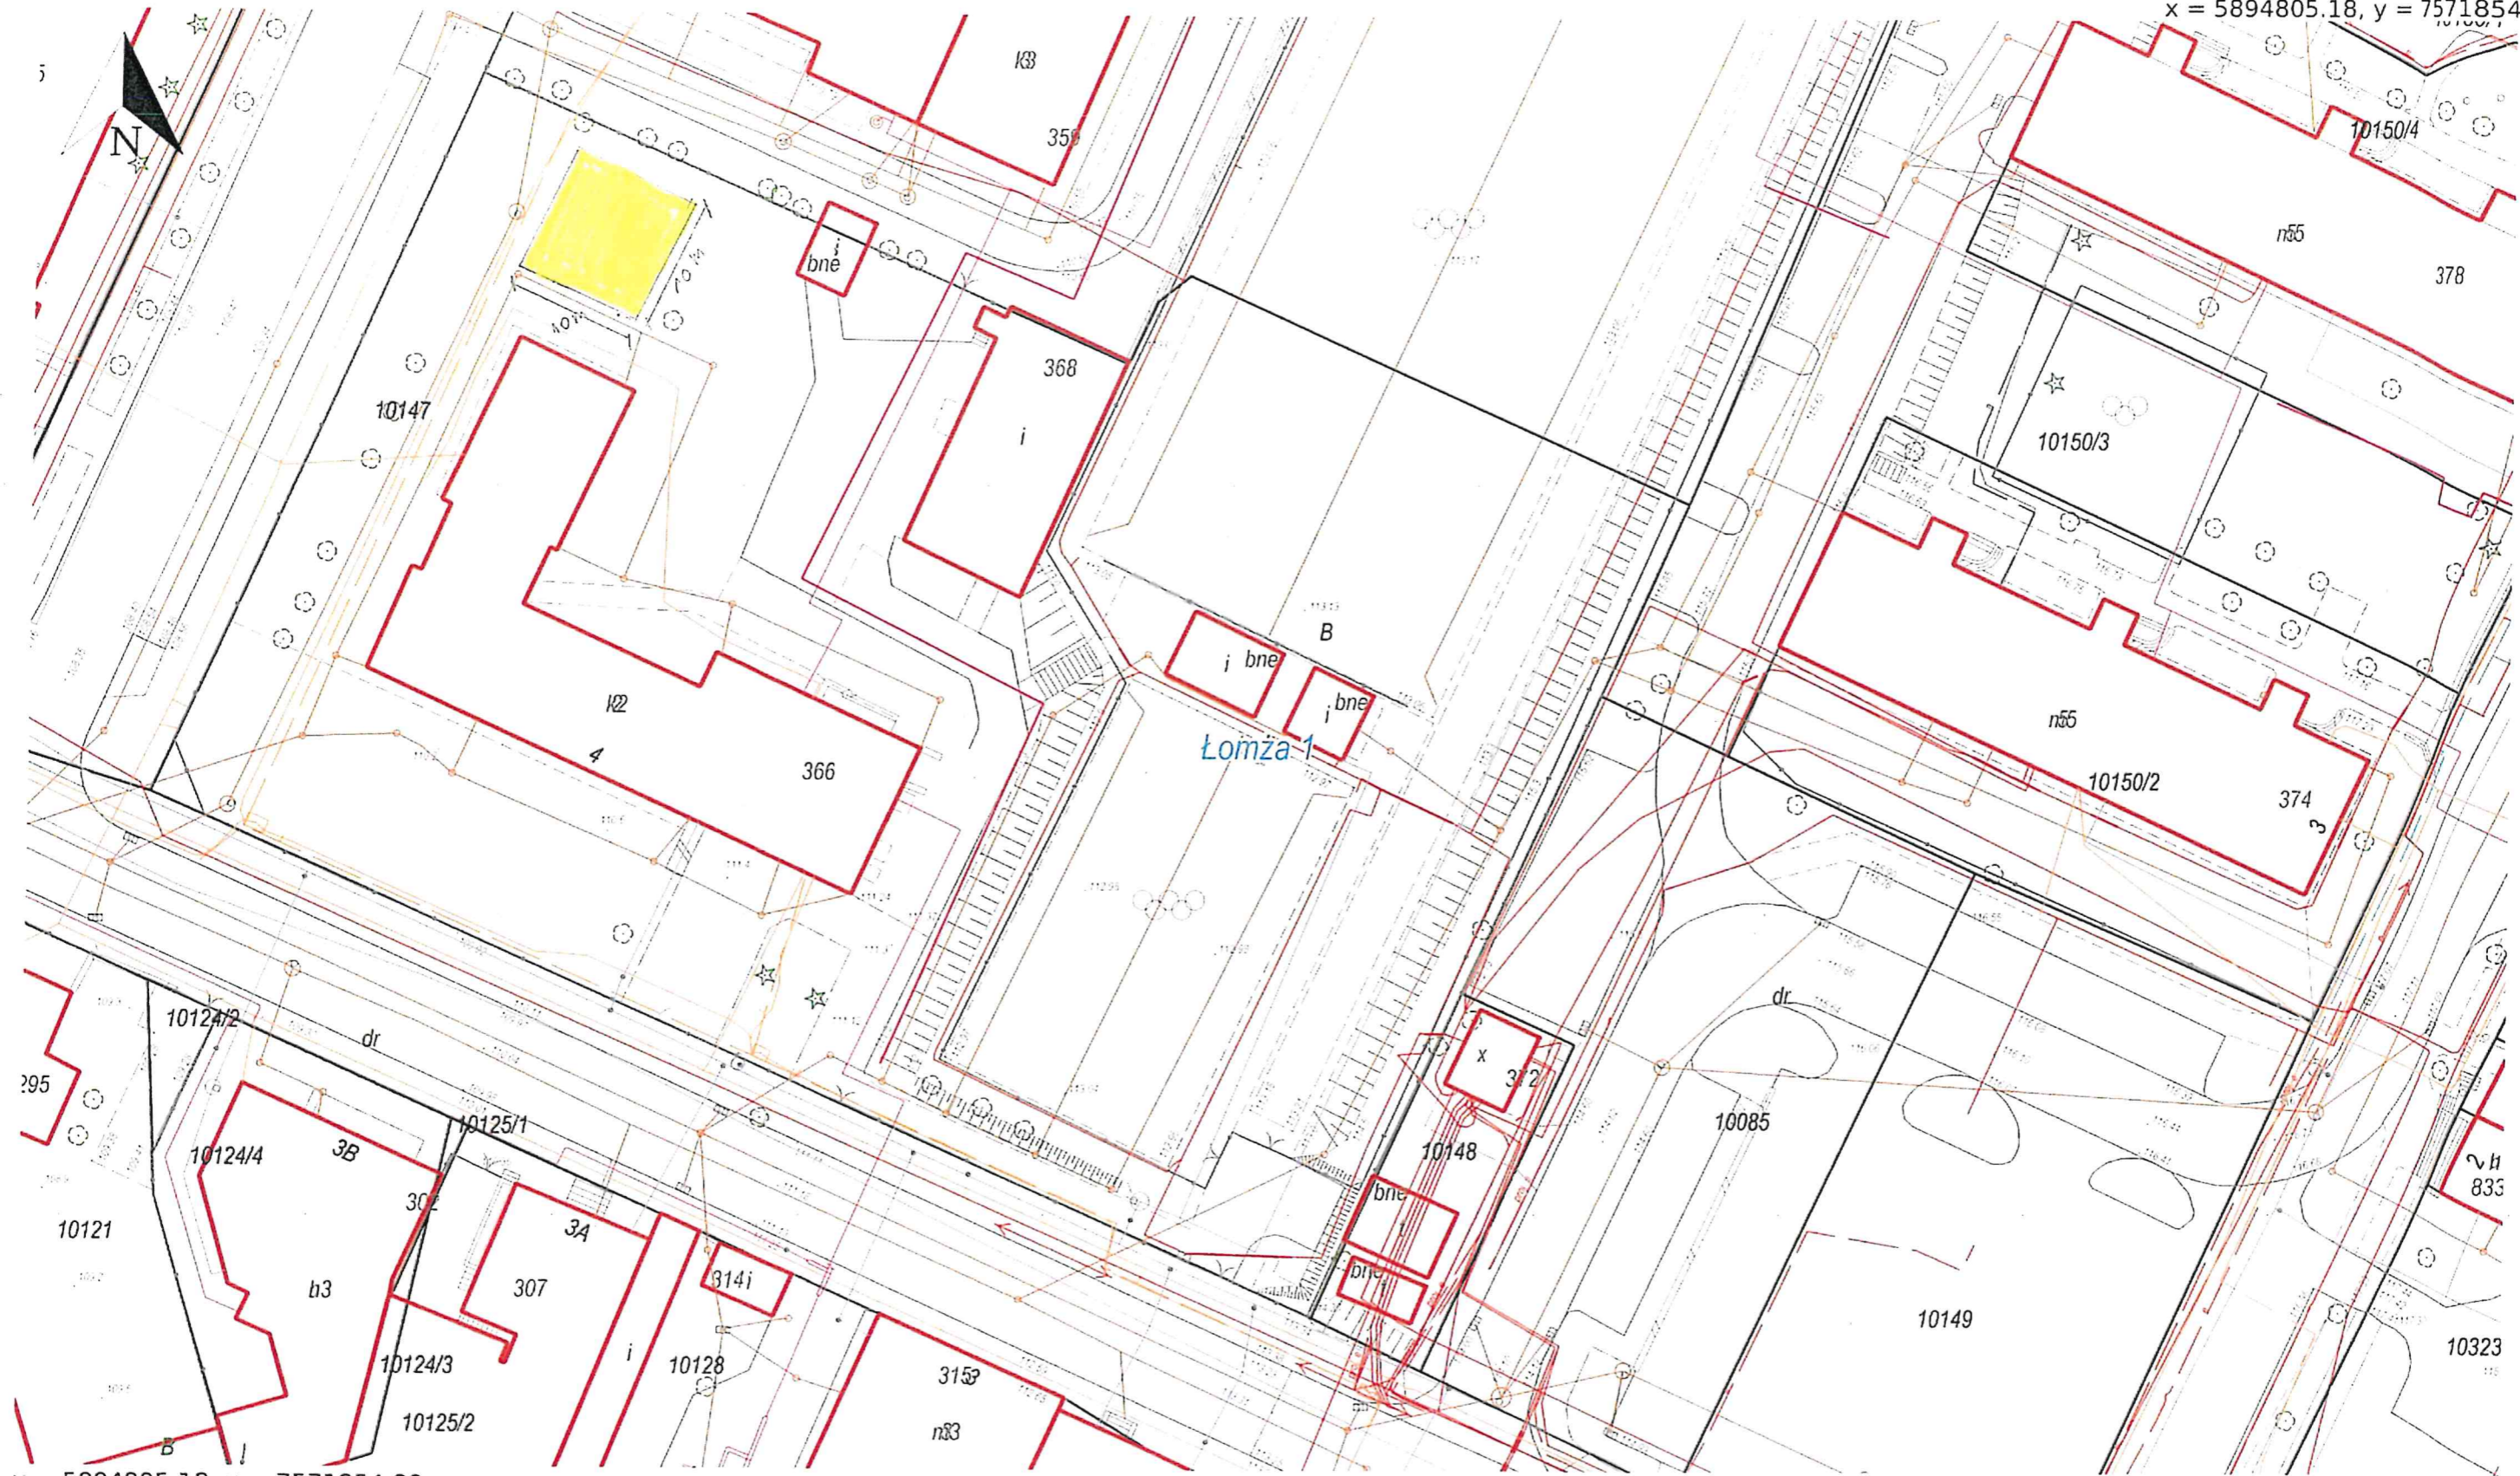

x = 5894805.18, y = 7571854.80

Legenda:

 - teren planowanej inwestycji