


PRZEKRÓJ KONSTRUKCYJNY - UL.

SROCZA GÓRA


skala 1:50

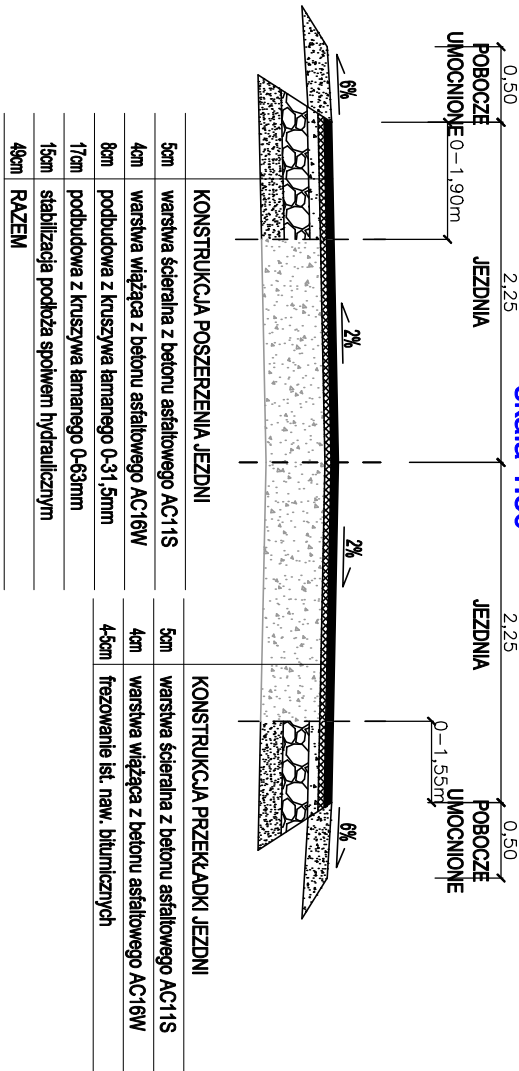

PRZEKRÓJ KONSTRUKCYJNY - UL SROCZA

GÓRA


skala 1:50

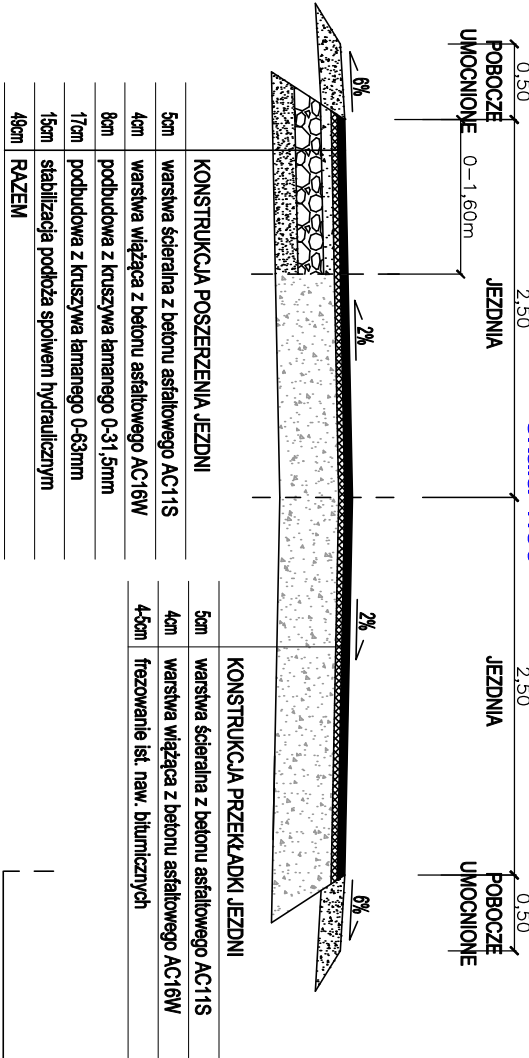

PRZEKRÓJ KONSTRUKCYJNY


UL. SŁOWIKÓW

skala 1:50

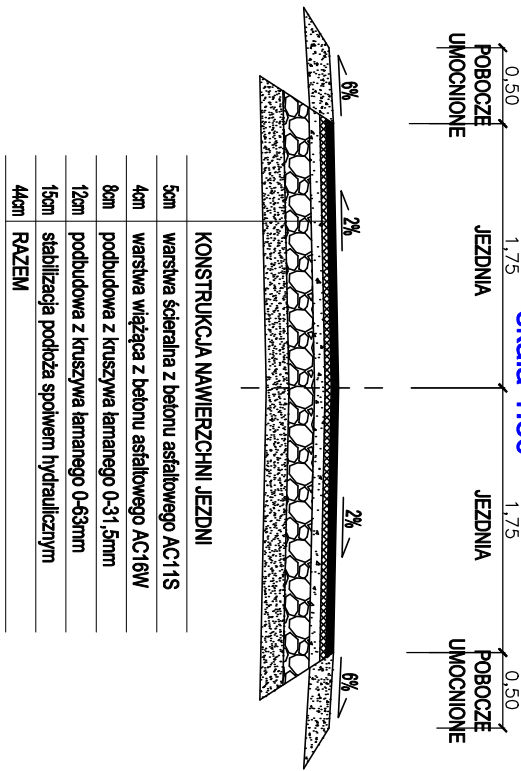


SZCZEGÓŁ "A"

SKALA 1:20

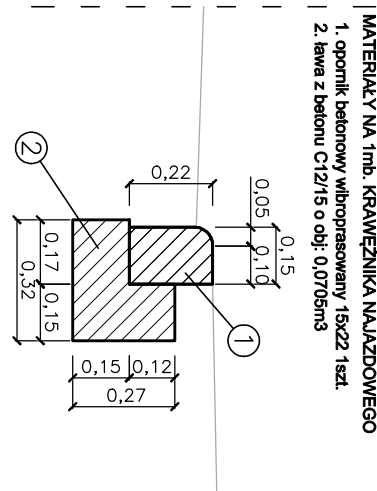


SZCZEGÓŁ "B"

SKALA 1:20

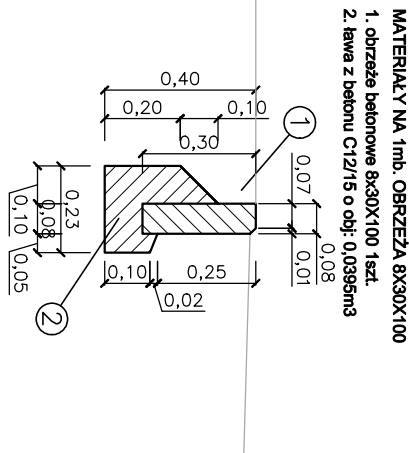

PRZEKRÓJ KONSTRUKCYJNY


skala 1:50

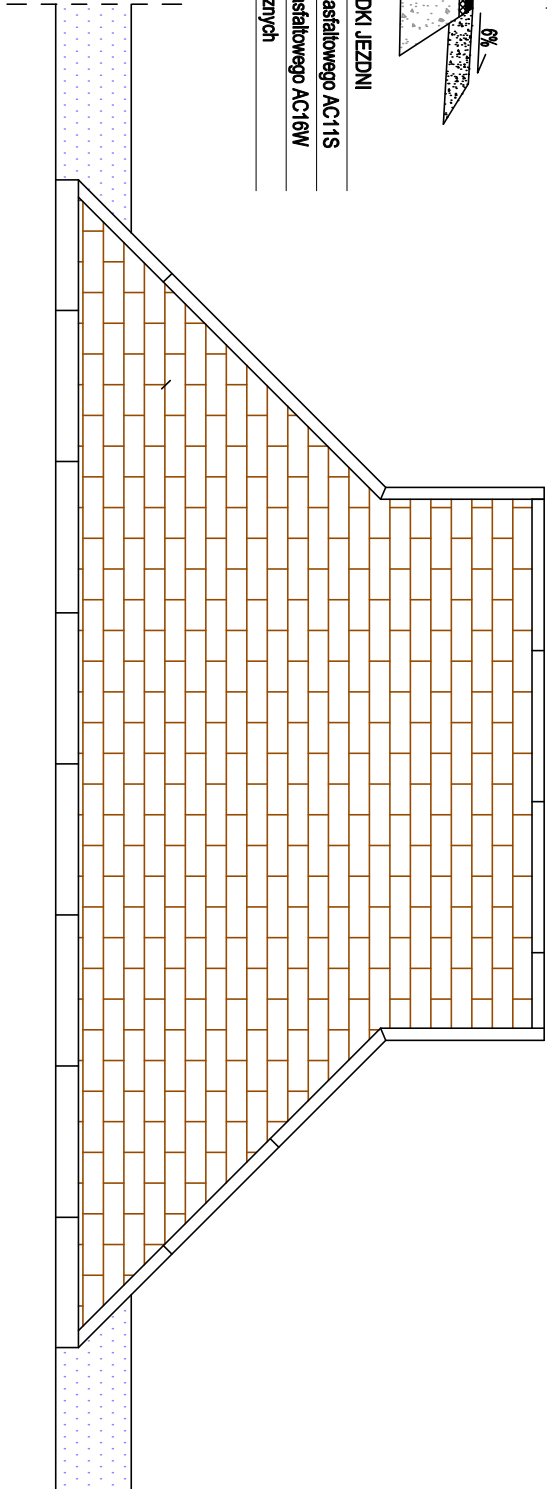

PRZEKRÓJ KONSTRUKCYJNY

UL. JASKÓŁCZA

skala 1:50

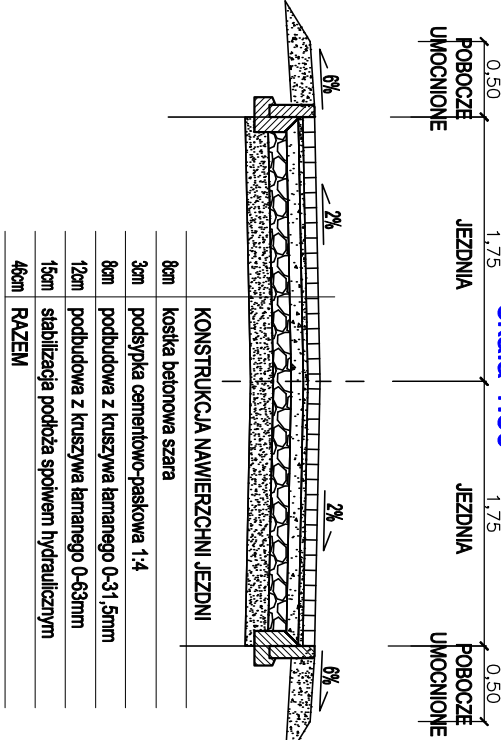

PROJEKTOWANIE KONSTRUKCYJNO - INŻYNIERYJNE			
BRONISŁAW WALUGA ul. Modrzewskiej 76/15 44-100 Silesia 40-186 KONTAKT: 71 72 20 14 40 186 e-mail: waluga@wp.pl			
INWESTOR: GMINA TOSZEK ul. Bolesława Chrobrego 2 44-180 Toszek			
INWESTYCJA: Przebudowa drogi gminnych - ul. Srocza Góra i ul. Jaskółcza oraz drogi wewnętrznej tj. ul. Słowików w Pniewie			
BRANŻA:	DROGOWA	TYTUŁ PRACY:	PRZEBUDOWA NORMALNE
PROJEKTOWAŁ:	DATA:	NR LPR:	POBUD:
Bronisław WALUGA	02.2024	48/794	
STADIUM:			KT18/2022
SKALA:			PFU
NR PRZEBUD:			1:50
NR PRZEBUD:			3