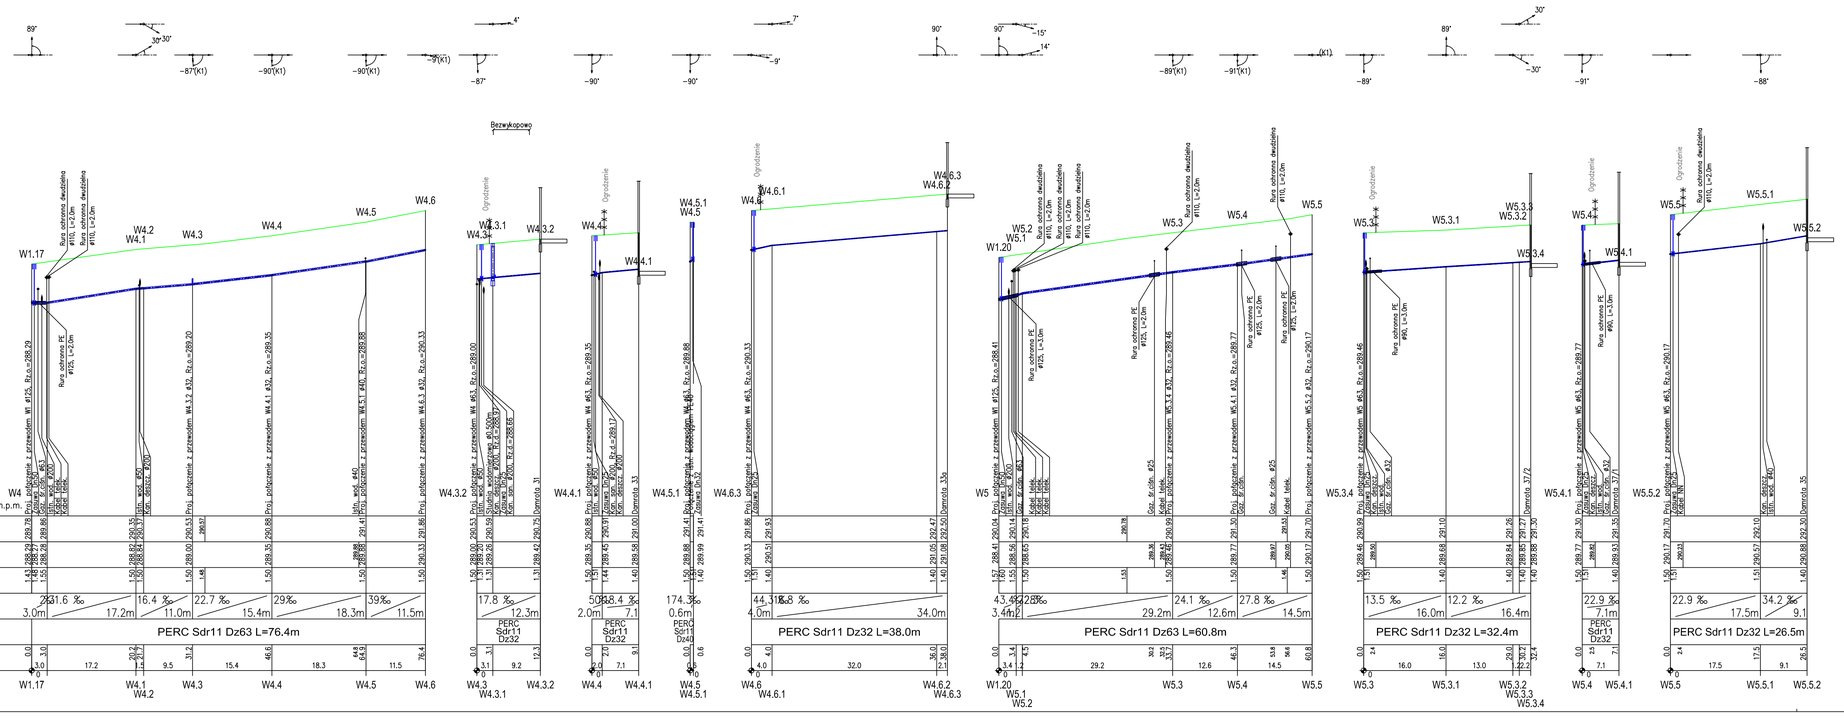

POSADOWIENIE RUROCIĄGÓW

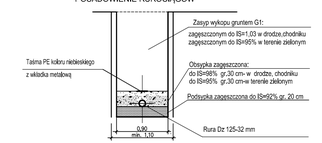

Uwagi:

1. Nie wyklucza się występowania dodatkowego uzbrojenia terenu nie wykazanego na mapie.
2. Głębokość posadowienia uzbrojenia istniejącego podano orientacyjnie i należy liczyć się z tym, że w rzeczywistości wystąpią odstępstwa od podanych lokalizacji i głębokości, które przedstawiono na profilach, w związku z tym nie mogą być podstawą zbliżeń i prowadzenia robót ziemnych bez nadzoru.
3. W pobliżu wykazanego na mapie uzbrojenia terenu należy wykonać przekopy kontrolne w celu potwierdzenia jego przebiegu.
4. Wszystkie napotkane urządzenia należy traktować jako czynne, będące pod napięciem i grożące porażeniem.
5. Rzędne skrzynek hydrantowych i zasuw należy dostosować do rzeczywistej rzędnej terenu projektowanego.
6. W przypadku ułożenia wodociągu bez wymaganego przykrycia 1,4m należy zastosować ocieplenie keramzytem.
7. Dla odcinków budowanych bezwykopowo do rurociągu przymocować przewód lokalizacyjny 2x1,5mm2
8. W pobliżu drzew roboty prowadzić nie uszkadzając bryły korzeniowej, aby nie doprowadzić do utraty statecznośi drzewa oraz jego powolnego obumierania.
9. W przypadku natrafienia w dnie wykopu na grunty nasypowe oraz plastyczne, wykop należy przegłębić 30cm i wymienić na pospółkę.

MW PROJEKT	Marek Wilczok 41-103 Siemianowice Śląskie ul. Zniwna 5	tel. 509 060 585 marek.w.projekt@gmail.com	
WODKAN - PROJEKT Barbara Augusciak 41-200 Sosnowiec, ul. Patriotów 78/1, tel. 885 04 55 55, barbara_augusciak@poczta.onet.pl			
INWESTOR:	Miejskie Przedsiębiorstwo Wodociągów i Kanalizacji Sp. z o.o. 41-946 Piekary Śląskie ul. Roździeńskiego 38		
NAZWA INWESTYCJI:	Budowa sieci wodociągowej wraz z przyłączami w ul. Damrota na odcinku od ul. Jana Pawła II do ul. Konstytucji 3-go Maja i w ul. Bocznej w Piekarach Śląskich		DATA OPRACOWANIA: 02.2021r.
BRANŻA OPRACOWANIA:	PROJEKT WYKONAWCZY		SKALA: 1:100/500
TYTUŁ RYSUNKU:	Profil podłużny sieci wodociągowej W4, W5 wraz z przyłączami		NR RYSUNKU: T-06
PROJEKTANT: mgr inż. Marek Wilczok	NR UPR.: SLK/2075/POOS/08	PODPIS:	SPRAWDZAJĄCY: mgr inż. Barbara Augusciak
NR UPR.: WZUA nr 132/84	PODPIS:		