Remont wyjazdowego odcinka ul. Waryńskiego w Starachowicach

szkic sytuacyjny
wymiary obiektów

jezdnia (podbudowa drogowa, nawierzchnia z betonowej kostki szarej „8”):
długość 24 mb; szerokość zmienna od 3,4 m do 6,5 m

zatoka parkingowa (podbudowa drogowa, nawierzchnia z betonowej kostki czerwonej „8”):
długość 24,0 m; szerokość 2,5 m

chodnik (podbudowa pod chodnik, nawierzchnia z betonowej kostki):
długość 46,5 m; szerokość 1,5 m

remonty cząstkowe nawierzchni asfaltowej (9,6 m^2), naprawa asfaltowych ubytków (4,4 m^2) – 14 m^2
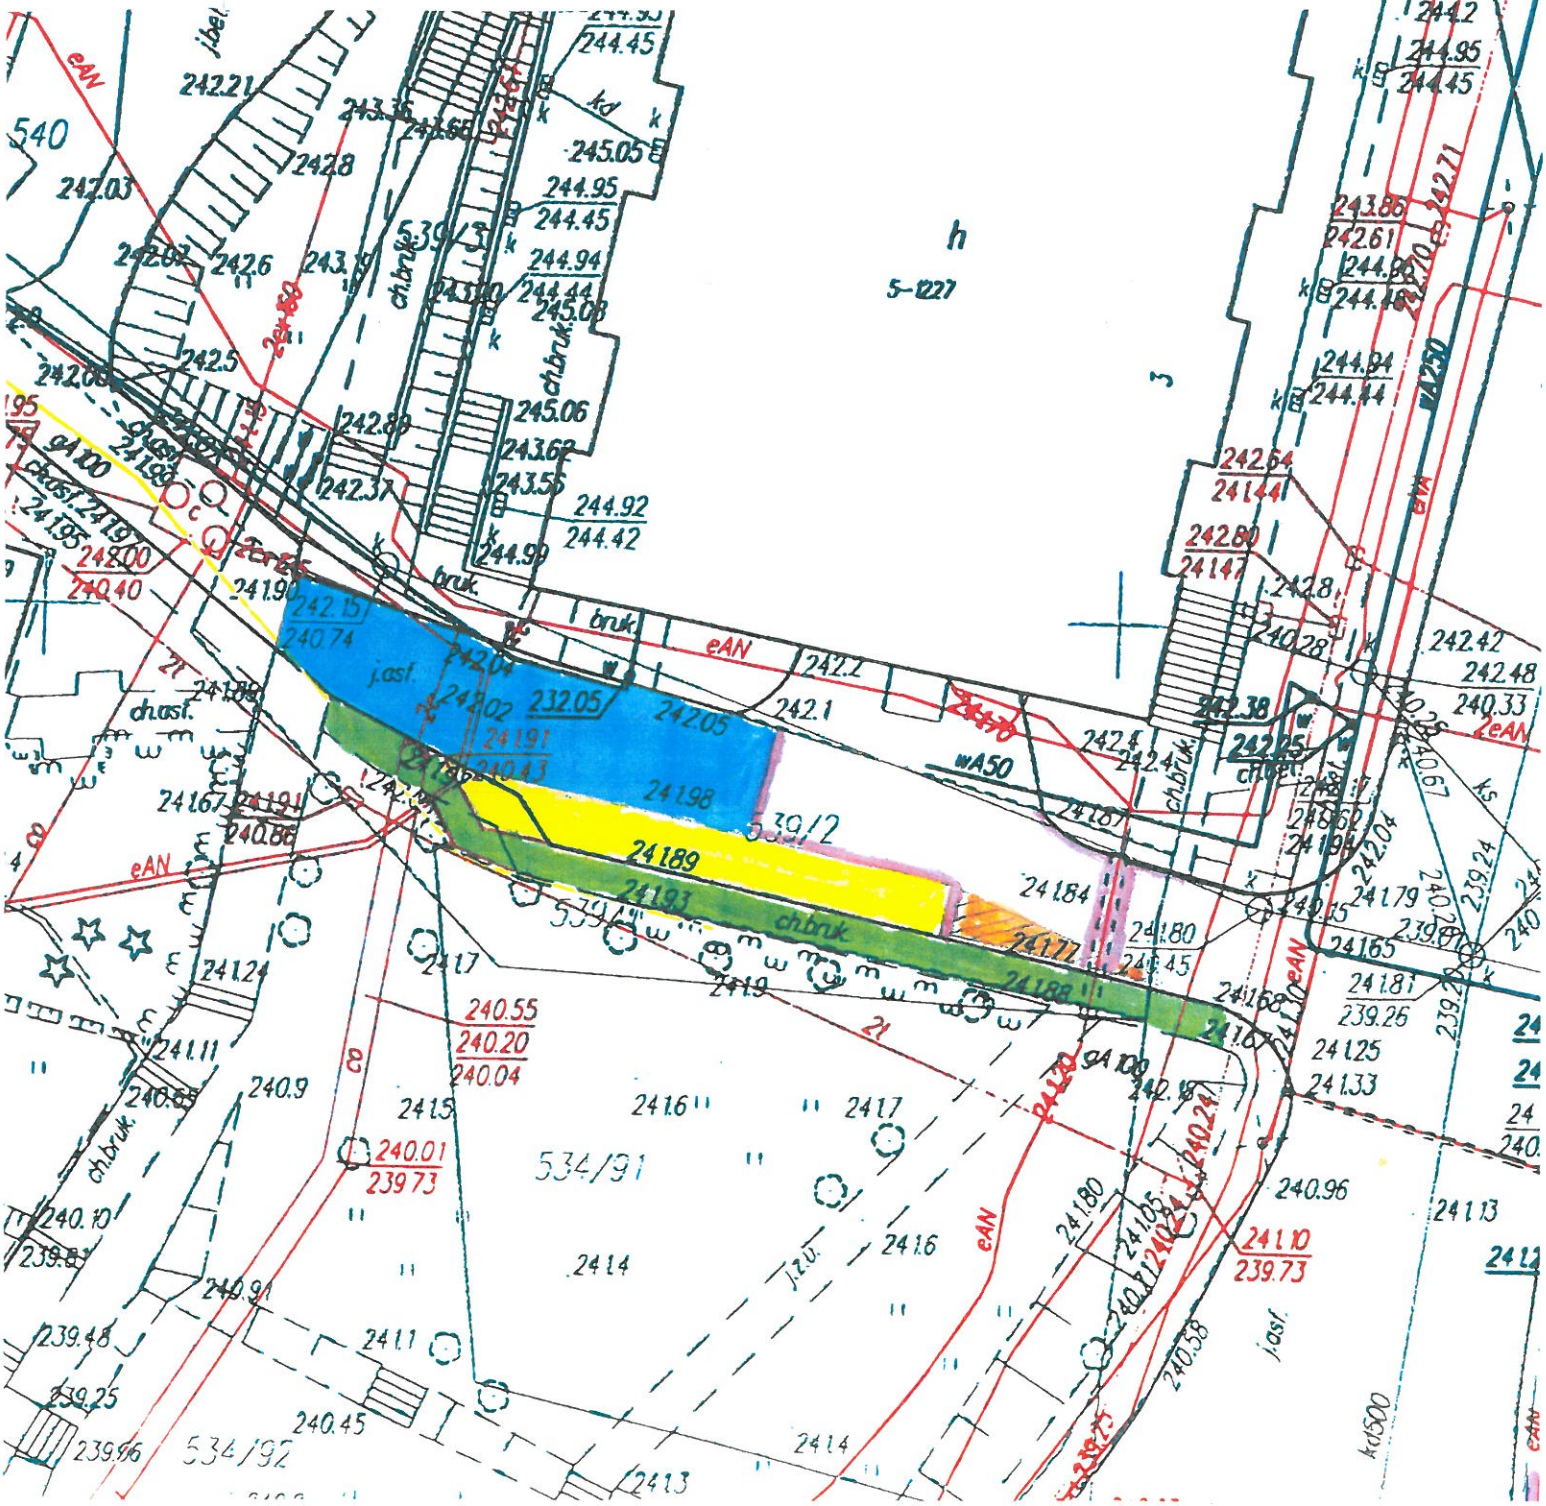
oznakowanie poziome pobocza i krawędzi jezdni – 4,7 m^2