



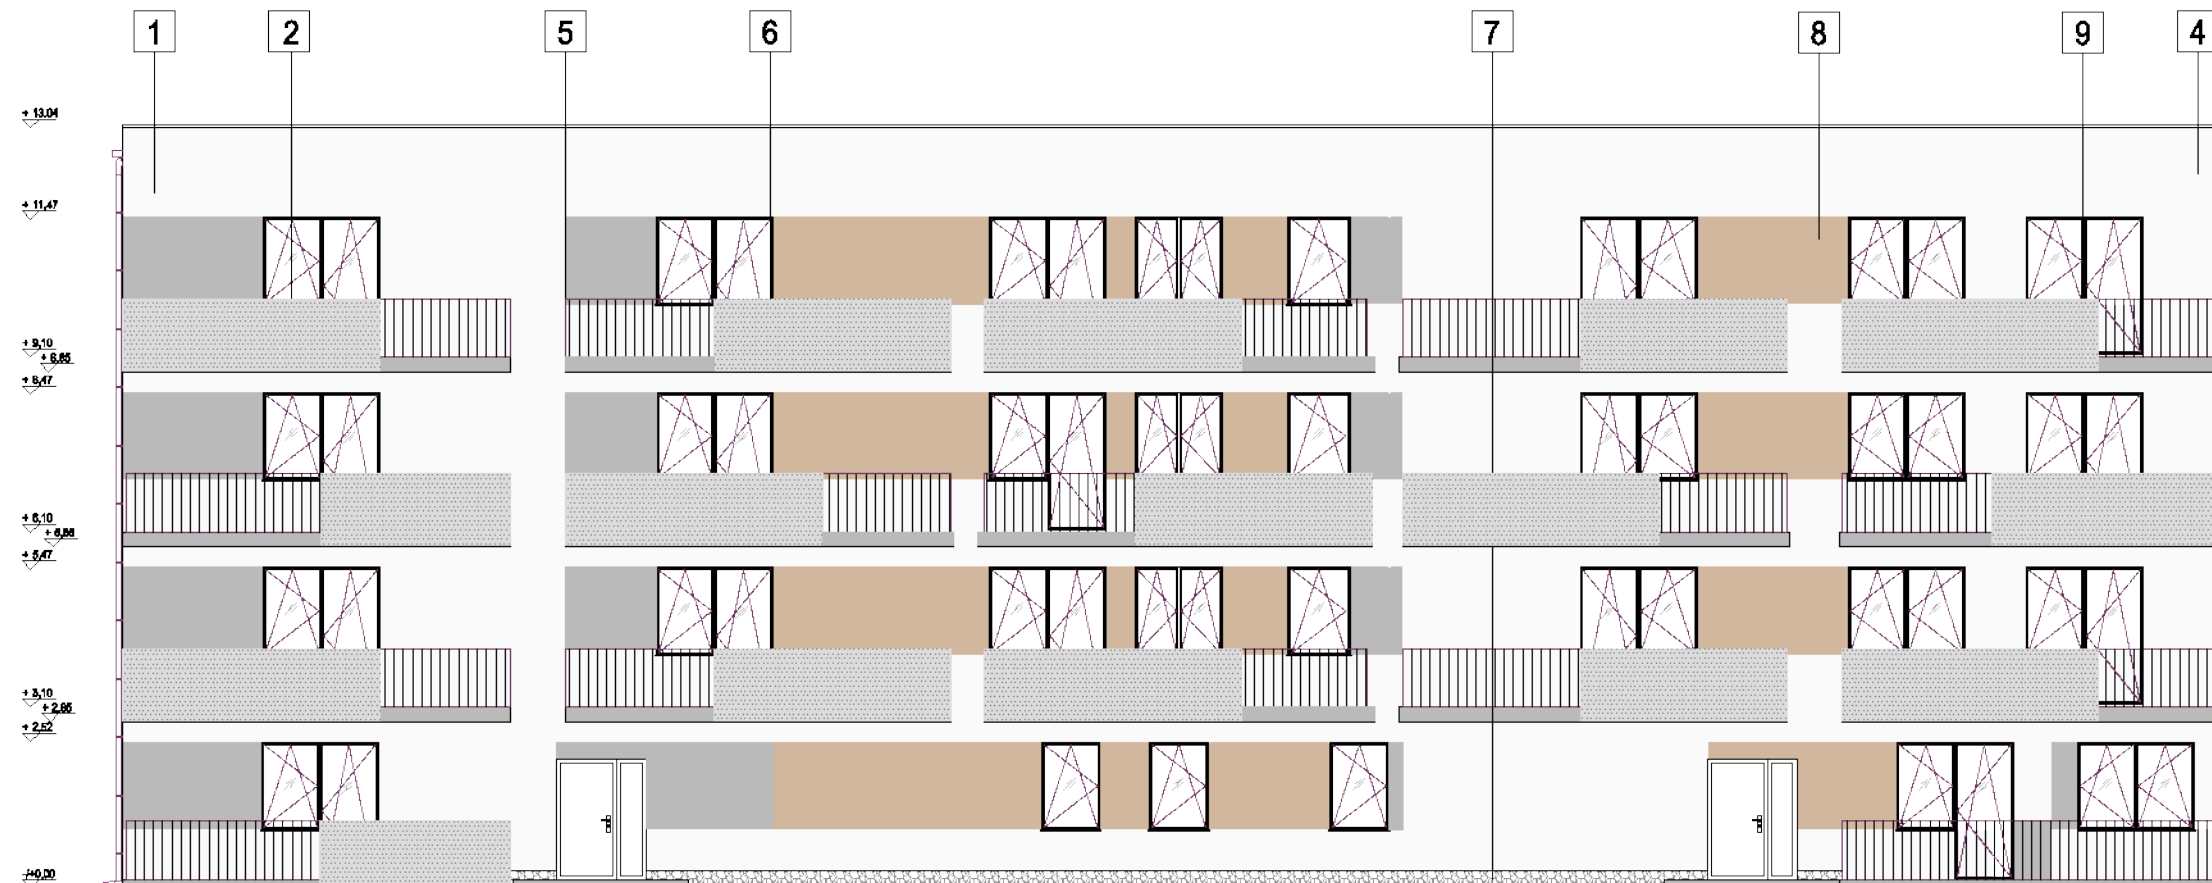

BUDYNEK 1,2 ELEWACJA WSCHODNIA



- 1 - tynk silikatowy barwiony w masie, kolor biały zbliżony do RAL 9003
- 2 - parapety zewnętrzne, blacha tytan.-cynk. gr. 0,65 mm, kolor czarny zbliżony do RAL 9011
- 3 - obróbki blacharskie, blacha tytan.-cynk. gr. 0,65 mm, kolor czarny zbliżony do RAL 9011
- 4 - rynny i rury spustowe, blacha tytan.-cynk. gr. 0,65 mm, bez dekorów, proste, kolor RAL 9011
- 5 - balustrady aluminiowe, ażurowe, kolor czarny zbliżony do RAL 9011
- 6 - Stolarka okienna - PCV, kolor RAL 9011
- 7 - tynk mozaikowy drobnoziarnisty, kolor zbliżony do RAL 9011, czarny
- 8- tynk silikatowy plastyczny imitujący drewno, kolor jasny beż zbliżony do RAL 1013
- 9-tynk silikatowy barwiony w masie, kolor szary zbliżony do RAL 9006
- 10-balustrady - blacha perforowana, kolor jasny szary zbliżony do RAL 7047

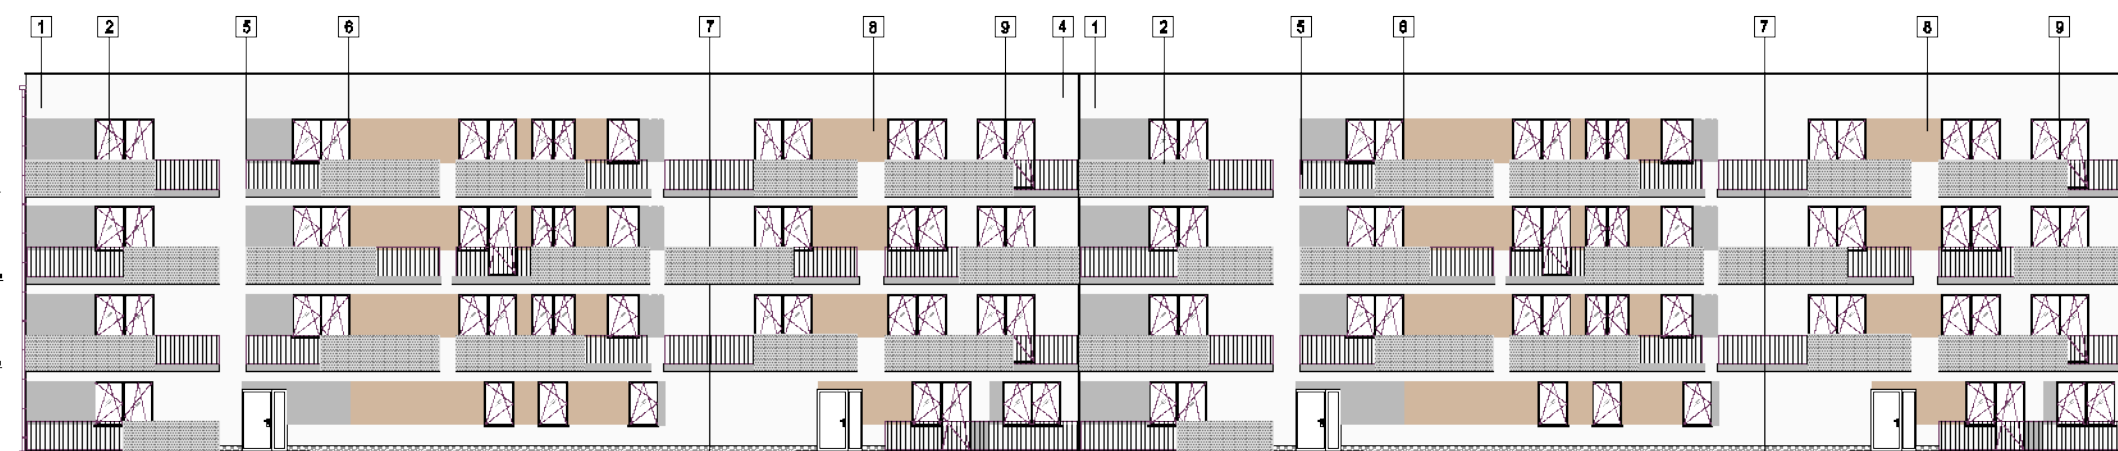

ELEWACJA WSCHODNIA - BUDYNEK 1

ELEWACJA WSCHODNIA - BUDYNEK 2