



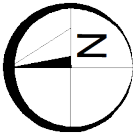

BUDYNEK 1
RZUT PARTERU

- 2 pokojowe mieszkanie
- 3 pokojowe mieszkanie

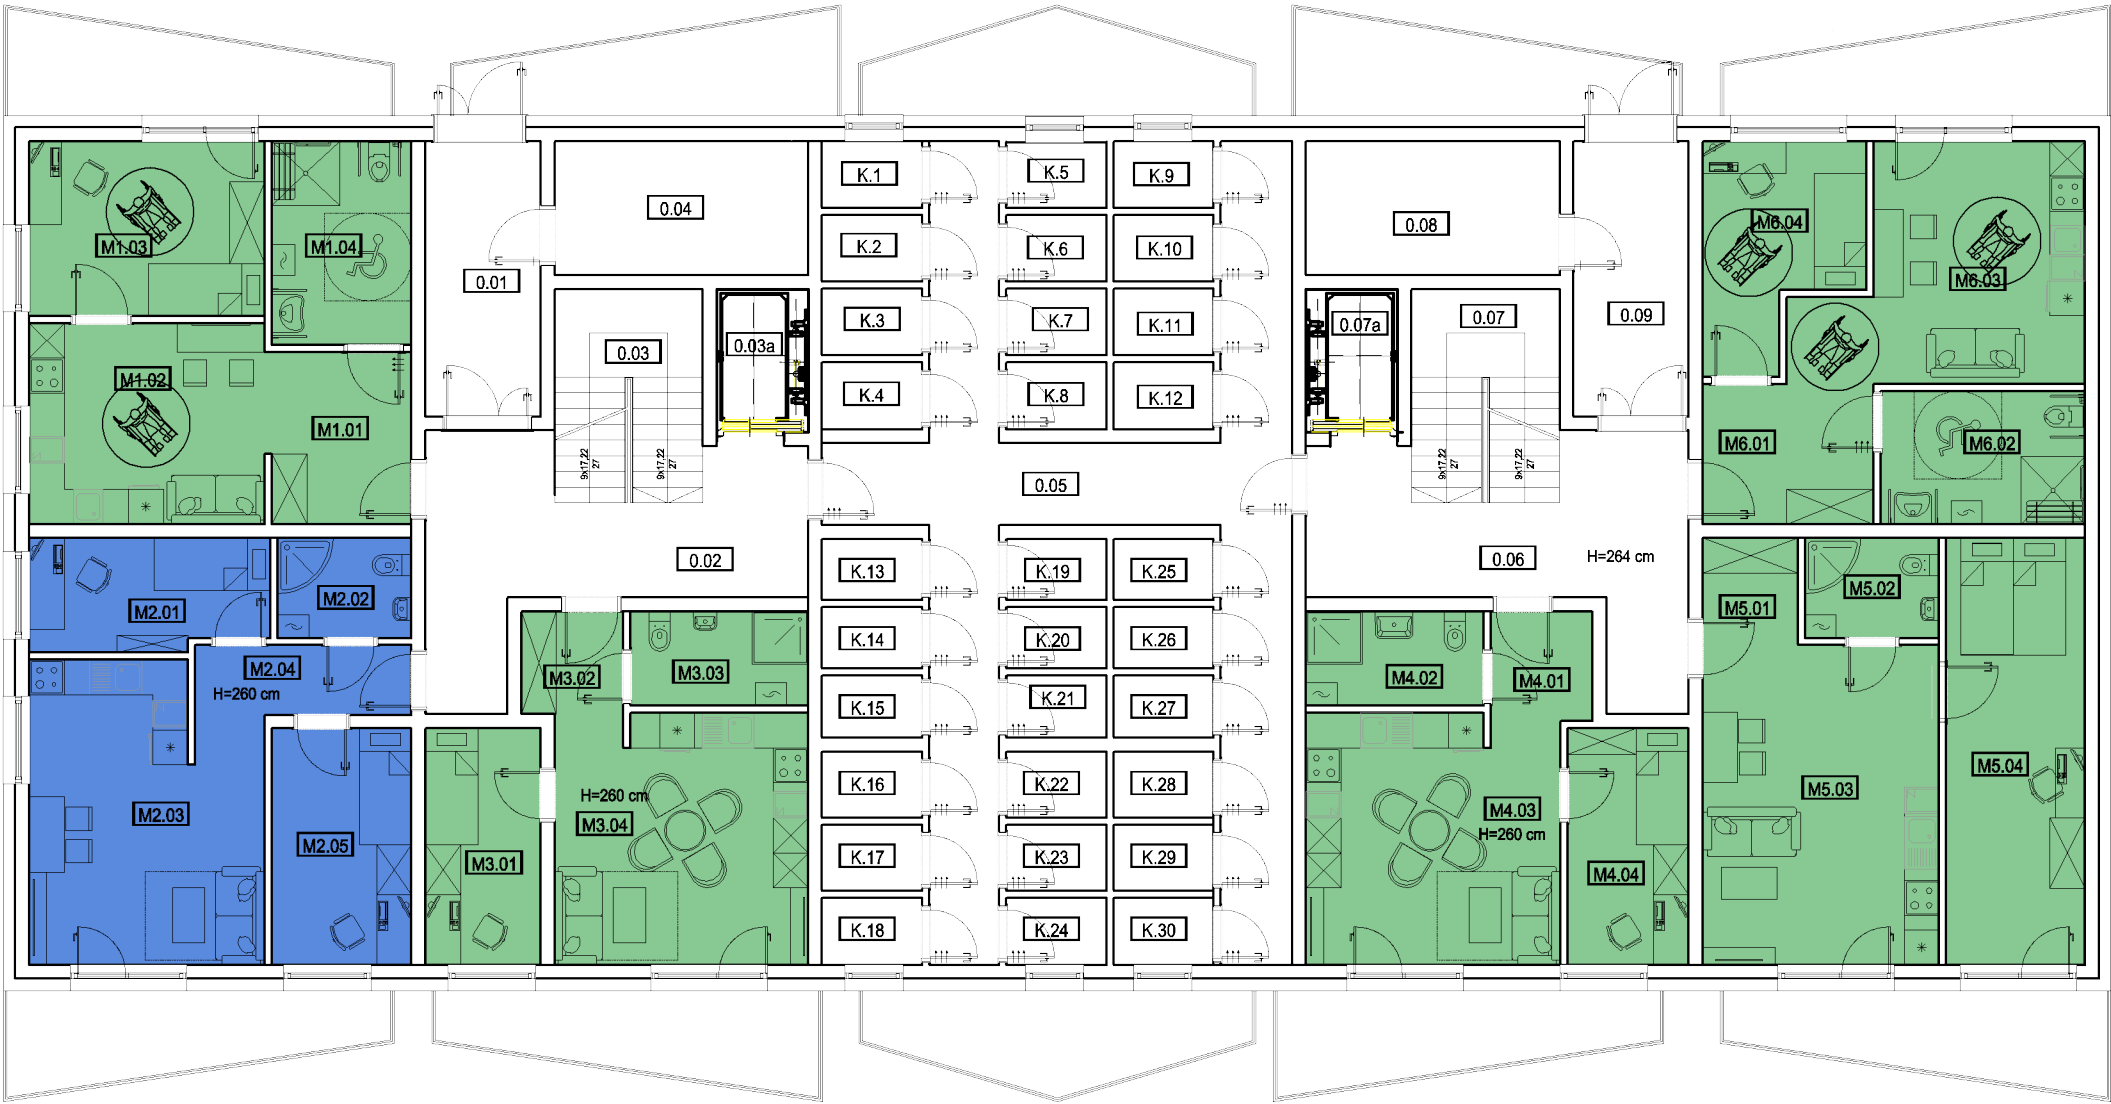

PARTER ZESTAWIENIE POWIERZCHNI - BUDYNEK 1		
Lp	NR POM.	POWIERZCHNIA UŻYTKOWA (m.)
0.01	WIATROLAP	9.30
0.02	KOMUNIKACJA	18.18
0.03	KŁATKA SCHODOWA	9.29
0.03a	WINDA	2.50
0.04	POM. TECHNICZNE	10.01
0.05	KOMUNIKACJA	42.06
0.06	KOMUNIKACJA	18.19
0.07	KŁATKA SCHODOWA	9.29
0.07a	WINDA	2.50
0.08	POM. TECHNICZNE	10.01
0.09	WIATROLAP	9.30
POW. UŻYTKOWA - CZĘŚĆ WSPÓLNA		140.55
K.1	KOMÓRKA LOKATORSKA NR 1	1.97
K.2	KOMÓRKA LOKATORSKA NR 2	1.97
K.3	KOMÓRKA LOKATORSKA NR 3	1.97
K.4	KOMÓRKA LOKATORSKA NR 4	1.97
K.5	KOMÓRKA LOKATORSKA NR 5	1.97
K.6	KOMÓRKA LOKATORSKA NR 6	1.97
K.7	KOMÓRKA LOKATORSKA NR 7	1.97
K.8	KOMÓRKA LOKATORSKA NR 8	1.97
K.9	KOMÓRKA LOKATORSKA NR 9	1.97
K.10	KOMÓRKA LOKATORSKA NR 10	1.97
K.11	KOMÓRKA LOKATORSKA NR 11	1.97
K.12	KOMÓRKA LOKATORSKA NR 12	1.97
K.13	KOMÓRKA LOKATORSKA NR 13	1.80
K.14	KOMÓRKA LOKATORSKA NR 14	1.80
K.15	KOMÓRKA LOKATORSKA NR 15	1.80
K.16	KOMÓRKA LOKATORSKA NR 16	1.94
K.17	KOMÓRKA LOKATORSKA NR 17	1.94
K.18	KOMÓRKA LOKATORSKA NR 18	1.98
K.19	KOMÓRKA LOKATORSKA NR 19	1.80
K.20	KOMÓRKA LOKATORSKA NR 20	1.80
K.21	KOMÓRKA LOKATORSKA NR 21	1.84
K.22	KOMÓRKA LOKATORSKA NR 22	1.94
K.23	KOMÓRKA LOKATORSKA NR 23	1.94
K.24	KOMÓRKA LOKATORSKA NR 24	1.98
K.25	KOMÓRKA LOKATORSKA NR 25	1.80
K.26	KOMÓRKA LOKATORSKA NR 26	1.80
K.27	KOMÓRKA LOKATORSKA NR 27	1.84
K.28	KOMÓRKA LOKATORSKA NR 28	1.94
K.29	KOMÓRKA LOKATORSKA NR 29	1.94
K.30	KOMÓRKA LOKATORSKA NR 30	1.98
SUMA POW. KOMÓREK LOKATORSKICH		57.50
MIESZKANIE NR 1		41.73
M1.01	KORYTARZ	7.06
M1.02	POKÓJ DZIENNY Z ANEKSEM KUCHENNYM	14.14
M1.03	ŁAZIENKA	12.12
M1.04	POKÓJ 1	8.41
MIESZKANIE NR 2		45.71
M2.01	POKÓJ 1	7.78
M2.02	ŁAZIENKA	3.95
M2.03	POKÓJ DZIENNY Z ANEKSEM KUCHENNYM	18.75
M2.04	KORYTARZ	5.49
M2.05	POKÓJ 2	9.74
MIESZKANIE NR 3		34.96
M3.01	POKÓJ 1	7.99
M3.02	KORYTARZ	3.08
M3.03	ŁAZIENKA	4.93
M3.04	POKÓJ DZIENNY Z ANEKSEM KUCHENNYM	18.69
MIESZKANIE NR 4		35.27
M4.01	KORYTARZ	3.29
M4.02	ŁAZIENKA	4.94
M4.03	POKÓJ DZIENNY Z ANEKSEM KUCHENNYM	18.64
M4.04	POKÓJ 1	8.40
MIESZKANIE NR 5		46.62
M5.01	KORYTARZ	3.00
M5.02	ŁAZIENKA	3.95
M5.03	POKÓJ DZIENNY Z ANEKSEM KUCHENNYM	22.26
M5.04	POKÓJ 1	17.41
MIESZKANIE NR 6		41.73
M6.01	KORYTARZ	7.06
M6.02	ŁAZIENKA	7.99
M6.03	POKÓJ DZIENNY Z ANEKSEM KUCHENNYM	17.35
M6.04	POKÓJ 1	9.15
SUMA POW. UŻYTKOWEJ MIESZKAŃ		245.84
POWIERZCHNIA UŻYTKOWA - SUMA		443.89
powierzchnia zg z PN-ISO 9836:1997		