

**UCHWAŁA NR LXII/ 1772/23
RADY MIASTA KROSNA**

z dnia 31 sierpnia 2023 r.

**w sprawie przystąpienia do sporządzenia miejscowego planu
zagospodarowania przestrzennego miasta Krosna „Polanka VI”**

Na podstawie art. 18 ust. 2 pkt 15 ustawy z dnia 8 marca 1990 r. o samorządzie gminnym (Dz. U. z 2023 r. poz. 40 z późn.zm.) oraz art. 14 ust. 1 i 2 ustawy z dnia 27 marca 2003 r. o planowaniu i zagospodarowaniu przestrzennym (Dz. U. z 2023 r. poz. 977 z późn.zm.) uchwala się, co następuje:

§ 1. Przystępuje się do sporządzenia miejscowego planu zagospodarowania przestrzennego miasta Krosna „Polanka VI”, który obejmie obszar o powierzchni ok. 61,5 ha, położony w obrębie ewidencyjnym Polanka.

§ 2. Granice obszaru objętego sporządzeniem planu, o którym mowa w § 1, określa załącznik graficzny, który stanowi integralną część niniejszej uchwały.

§ 3. Przy sporządzaniu planu, o którym mowa w § 1, dopuszcza się etapowanie prac planistycznych.



§ 4. Wykonanie uchwały powierza się Prezydentowi Miasta Krosna.

§ 5. Uchwała wchodzi w życie z dniem podjęcia.

Przewodniczący
Rady Miasta
Krosna

Zbigniew Kubit

Załącznik do uchwały Nr LXII/ 1772/23
Rady Miasta Krosna
z dnia 31 sierpnia 2023 r.

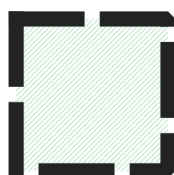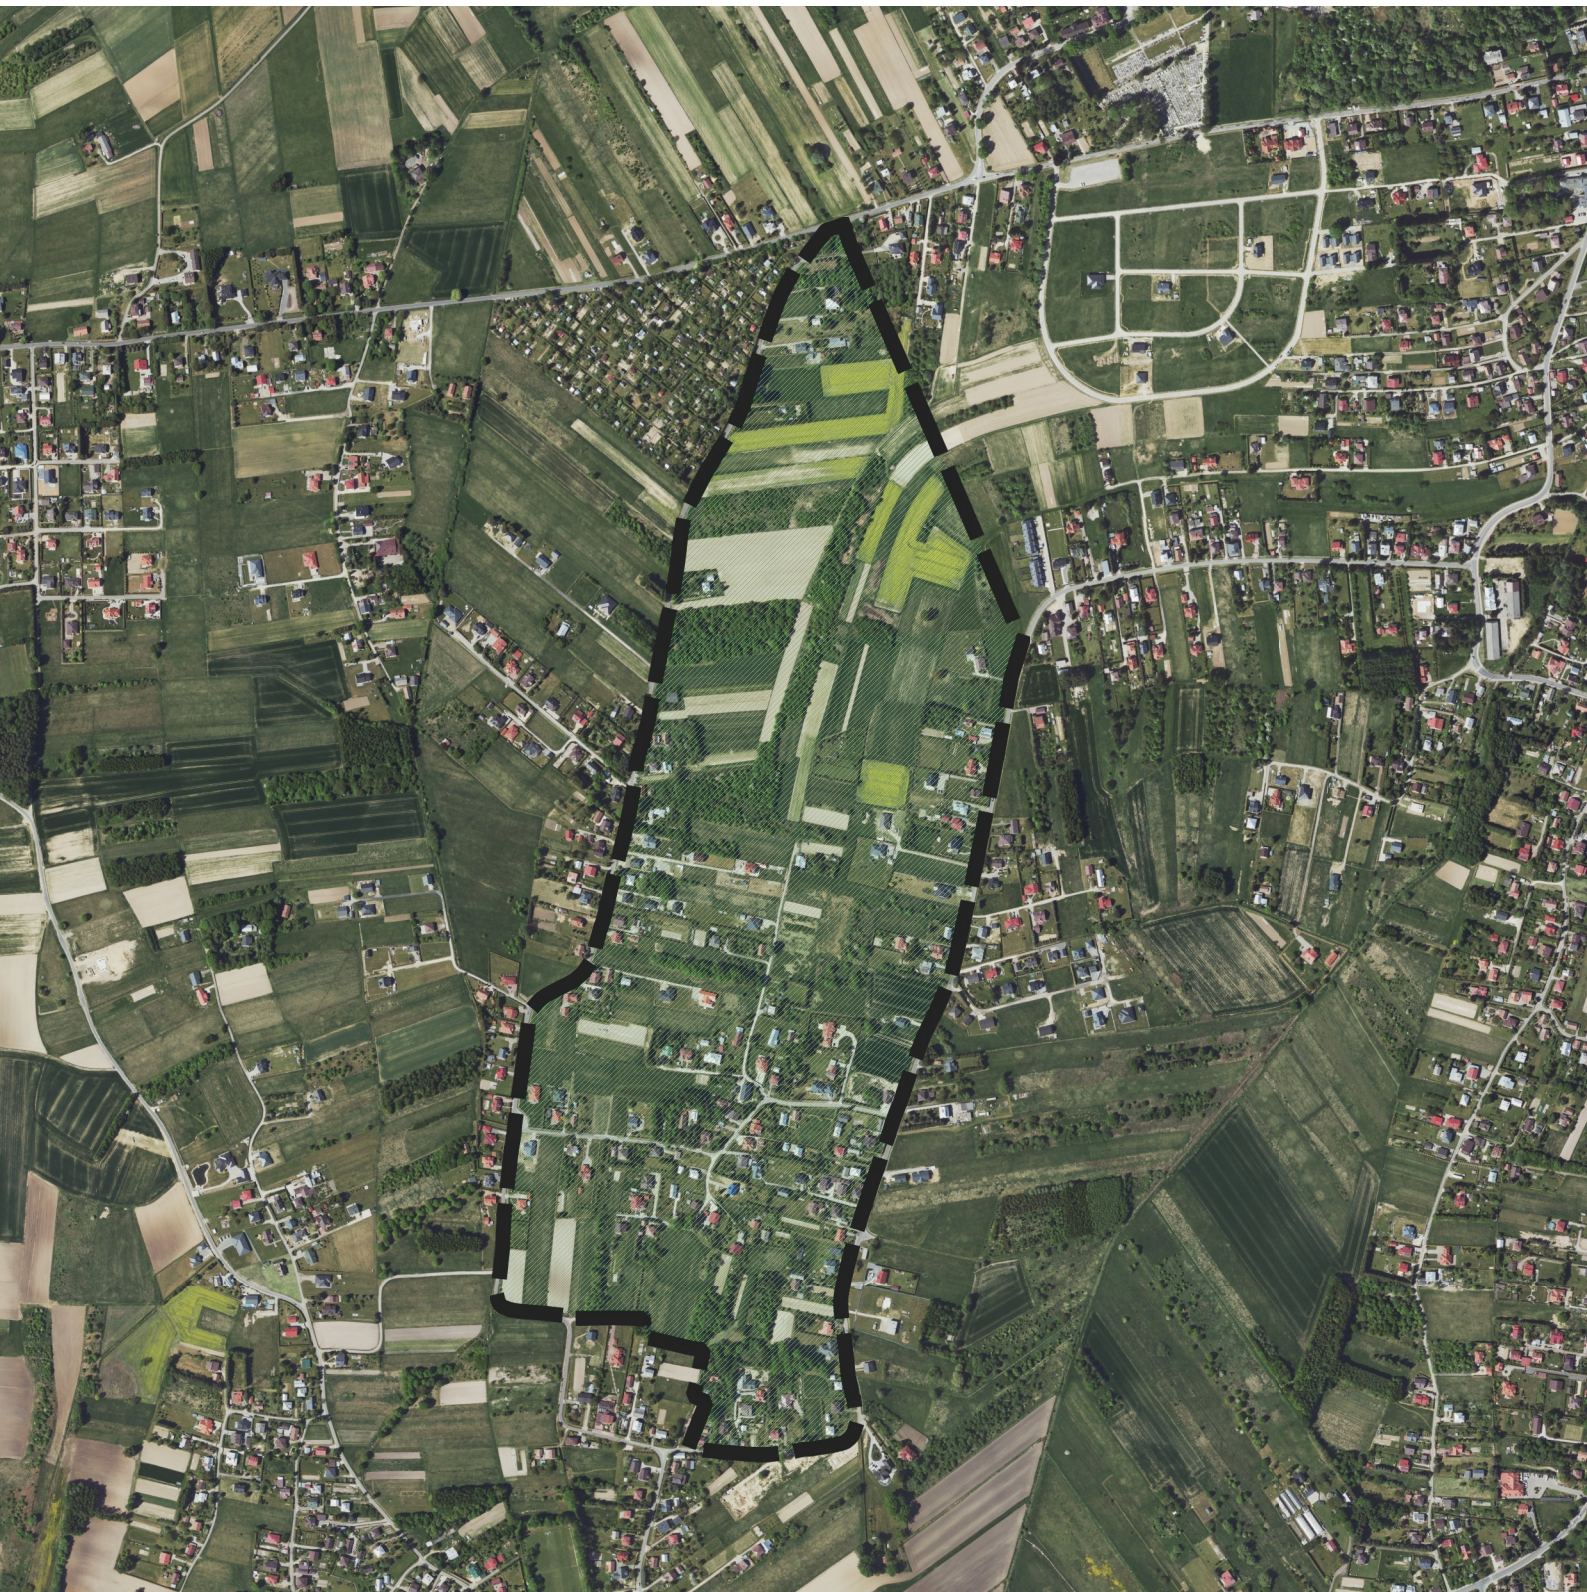

Obszar objęty przystąpieniem
do sporządzenia miejscowego planu
zagospodarowania przestrzennego
miasta Krosna „Polanka VI”

skala 1:10000