


Profil podłużny

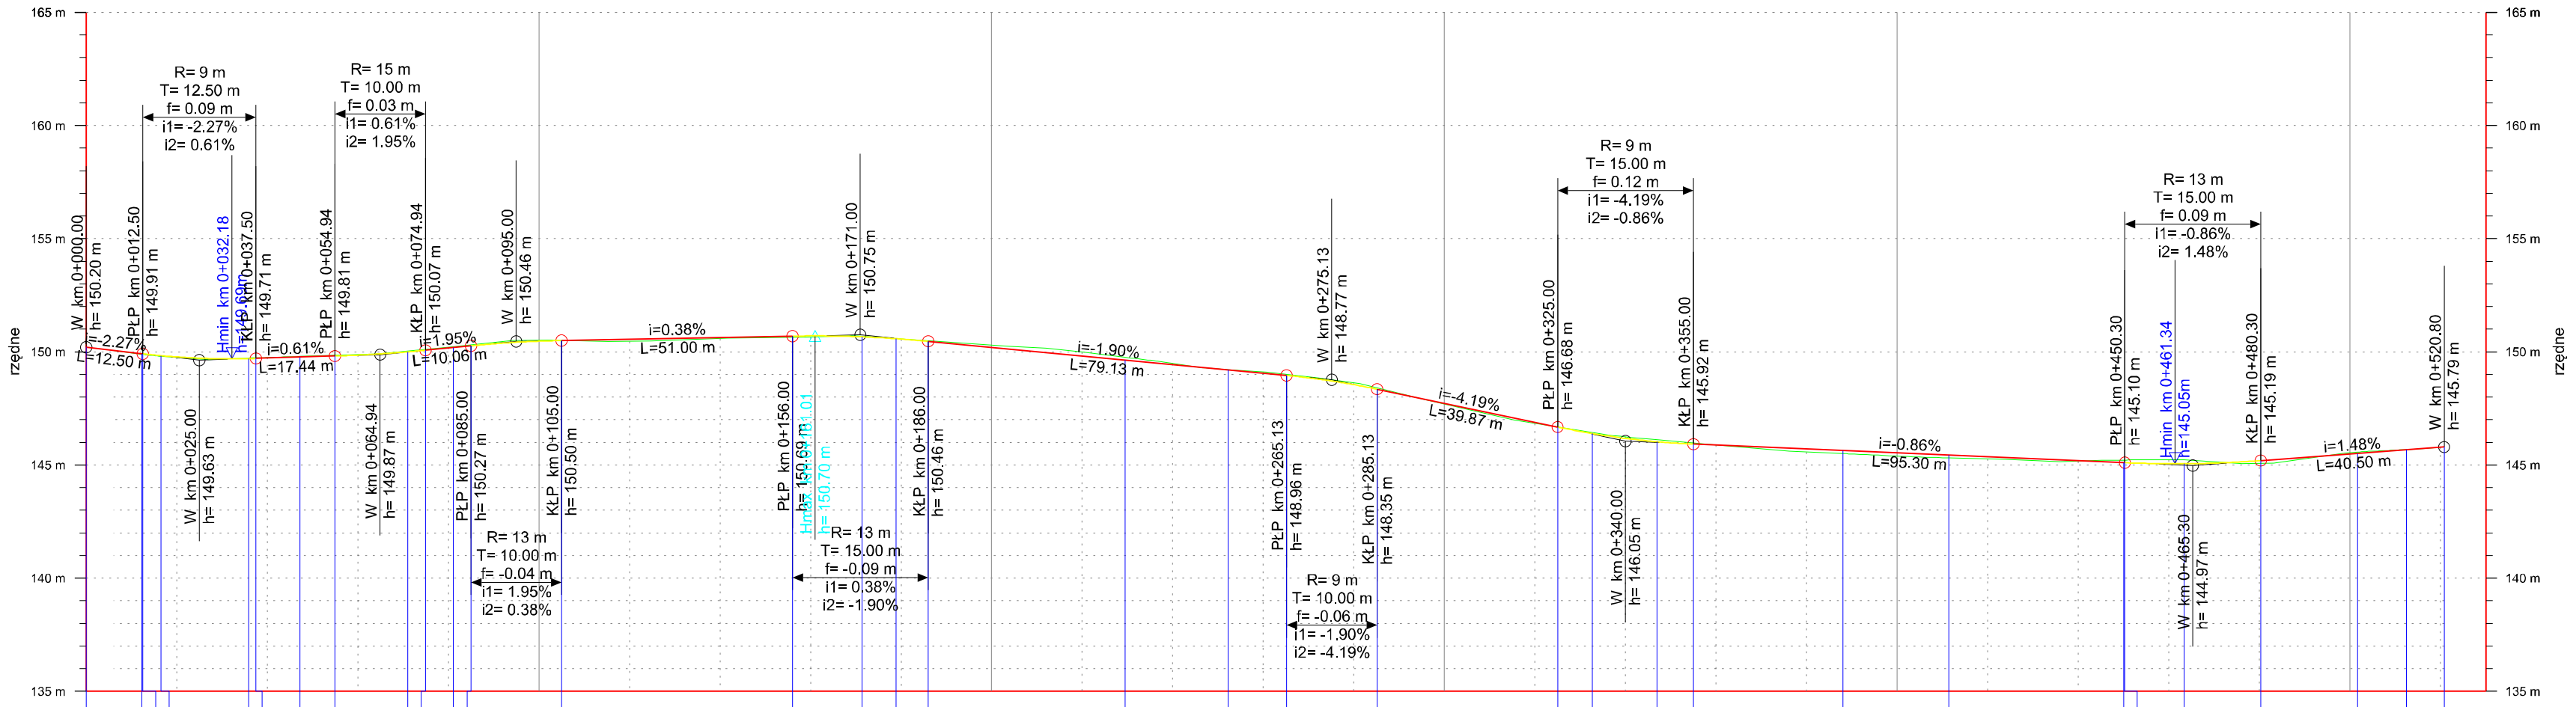

RZĘDNE PROJEKTOWANE	150.20 149.92 149.91 149.83 149.70 149.71 149.77 149.81 149.84 150.00 150.07 150.19 150.27 150.47 150.50 150.64 150.66 150.58 150.46 150.20 149.84 149.22 149.00 148.35 147.79 146.66 146.39 146.03 145.92 145.54 145.53 145.32 145.22 145.22 145.06 145.19 145.54 145.57 145.66 145.79
RZĘDNE ISTNIEJĄCE	149.88 149.88 149.80 149.72 149.73 149.79 149.84 150.03 150.11 150.23 150.31 150.51 150.50 150.64 150.66 150.58 150.46 150.20 149.84 149.22 149.00 148.35 147.79 146.66 146.39 146.03 145.92 145.54 145.53 145.32 145.22 145.22 145.06 145.19 145.54 145.57 145.66 145.79
TRASA W PLANIE	L=12.33m L=19.33m R=60m Lc=11.30m L=23.85m R=150m Lc=10.11m L=90.21m R=200m Lc=7.54m L=50.55m R=60m Lc=22.78m L=80.48m R=200m Lc=14.29m L=41.00m R=200m Lc=23.38m L=38.66m R=40m Lc=13.37m L=38.26m R=30m Lc=10.80m L=8.33m
PUNKTY GŁÓWNE TRASY	PT 0+000.0 PK 0+012.3 KK 0+016.6 PK 0+035.9 KK 0+047.2 PK 0+071.0 KK 0+081.1 PK 0+171.3 KK 0+176.9 PK 0+229.4 KK 0+252.2 PK 0+332.7 KK 0+347.0 PK 0+386.0 KK 0+411.4 PK 0+450.0 KK 0+463.4 PK 0+501.7 KK 0+512.5 KT 0+520.8
NIWELETA	L=12.50m i=-0.023 L=25.00m L2=12.50m L1=12.50m R=866m L=17.44m i=0.006 L=20.00m L2=10.00m L1=10.00m R=1499m L=10.06m i=0.019 L=20.00m L2=15.00m L1=10.00m R=1277m L=51.00m i=0.004 L=30.00m L2=15.00m L1=15.00m R=1312m L=79.13m i=-0.019 L=20.00m L2=10.00m L1=10.00m R=876m L=39.87m i=-0.042 L=30.00m L2=15.00m L1=15.00m R=901m L=95.30m i=-0.009 L=30.00m L2=15.00m L1=15.00m R=1283m L=40.50m i=0.015
PIKIETAŻ	0+000.0 0+012.3 0+012.5 0+016.6 0+035.9 0+037.5 0+047.2 0+054.9 0+071.0 0+074.9 0+081.1 0+085.0 0+100.0 0+105.0 0+156.0 0+171.3 0+178.9 0+186.0 0+200.0 0+229.4 0+252.2 0+265.1 0+265.1 0+285.1 0+300.0 0+325.0 0+332.7 0+347.0 0+355.0 0+388.0 0+400.0 0+411.4 0+450.0 0+450.3 0+463.4 0+480.3 0+501.7 0+512.5 0+520.8 0+530.0

LEGENDA

- Proj niweleta drogi
- Poziom istniejącego terenu

Nazwa i adres obiektu budowlanego			
Remont drogi gminnej na terenie miejscowości Polnica gmina Człuchów			
Inwestor: Gmina Człuchów			
Nazwa rysunku		Skala 1:2500	
Profil podłużny		Nr rys 3	
Branża	Imię i nazwisko	Uprawnienia	Podpis
Projektant br. drogowa	mgr inż. Daniel Folehr	Upr. bud. POM/0101/POOD/11	
Projektant br. sanitarna	mgr inż. Zbigniew Łojewski	Upr. bud. POM/0045/PWOS/12	
12 lutego 2021r			