



Przekrój normalny

skala 1:50

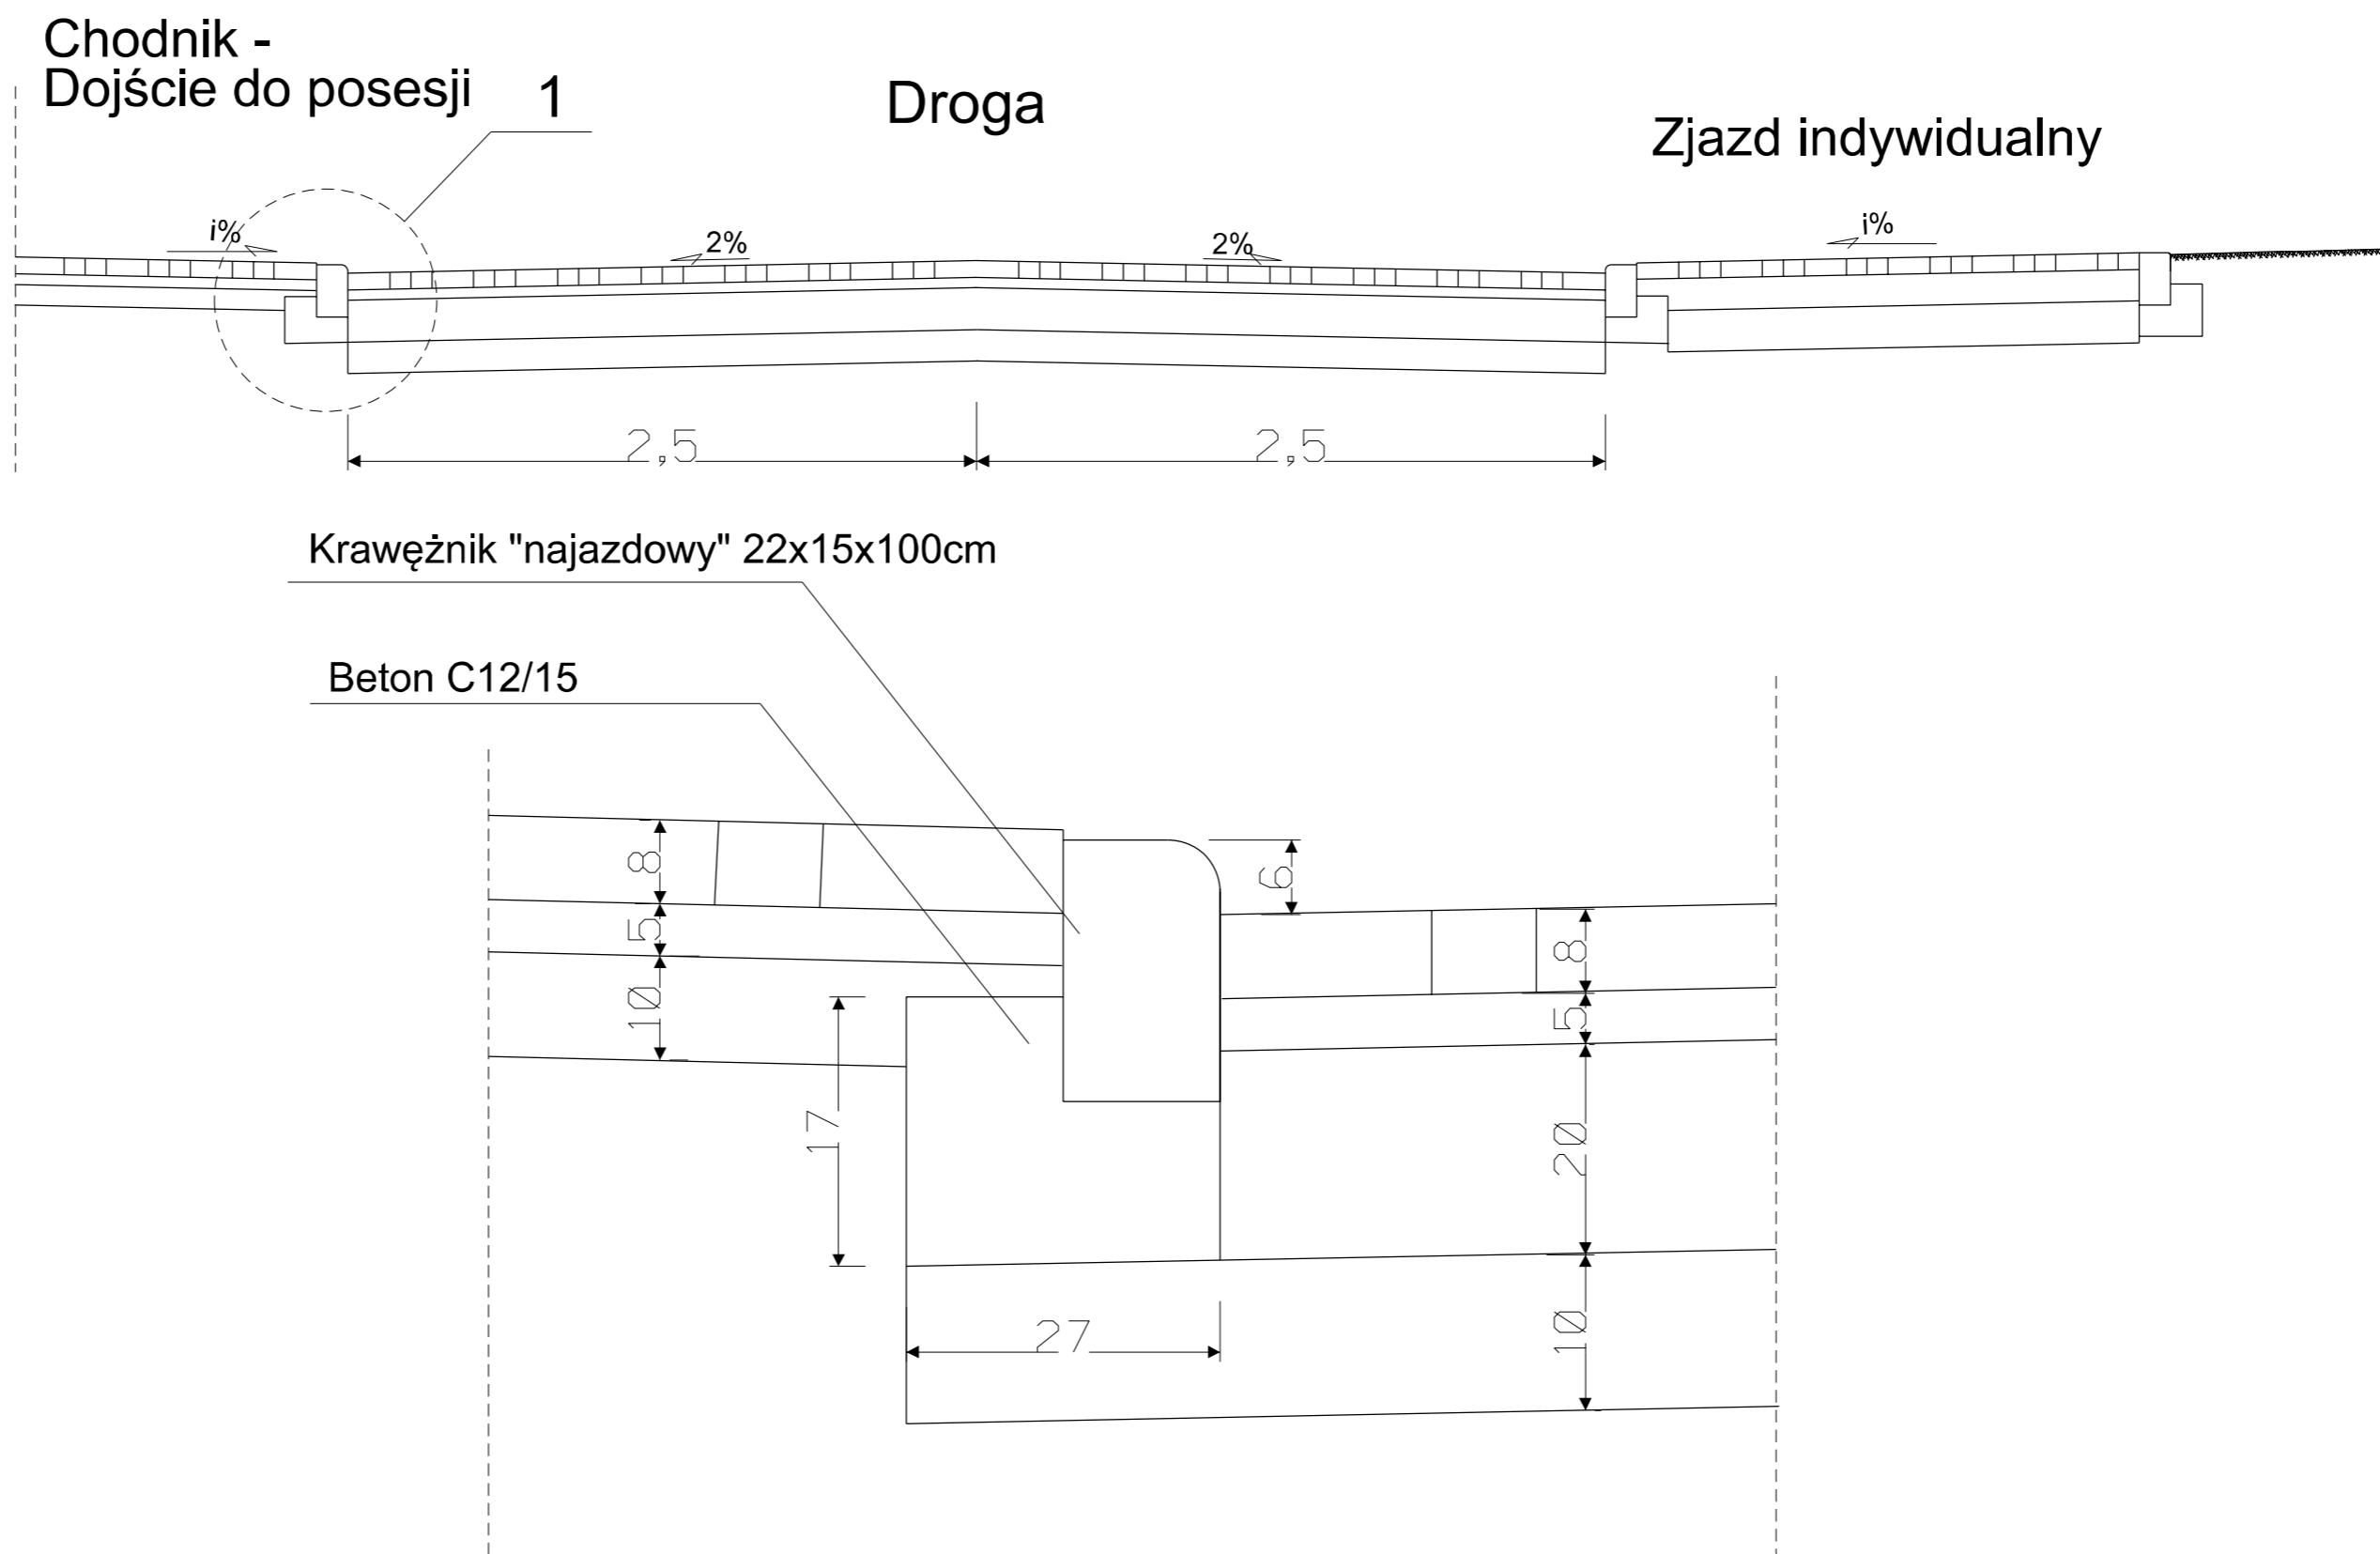


Konstrukcje nawierzchni


Konstrukcja drogi

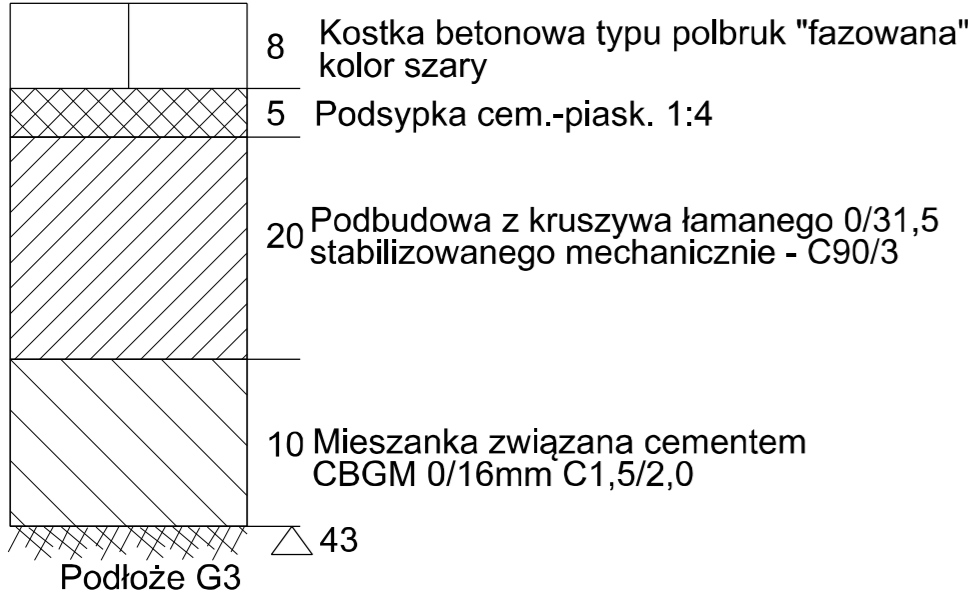

Konstrukcja chodnika (dojścia do posesji)

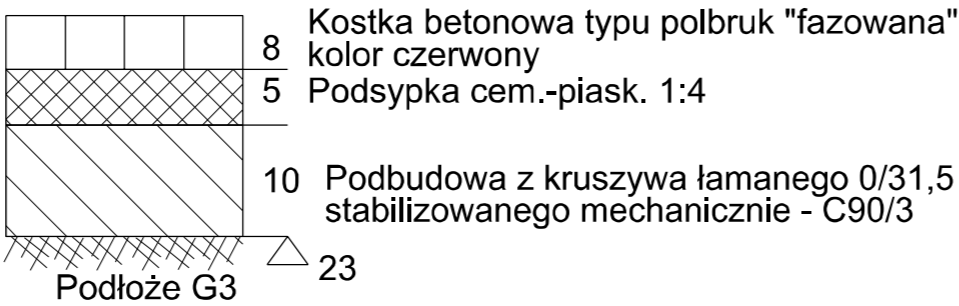

Konstrukcja zjazdów indywidualnych

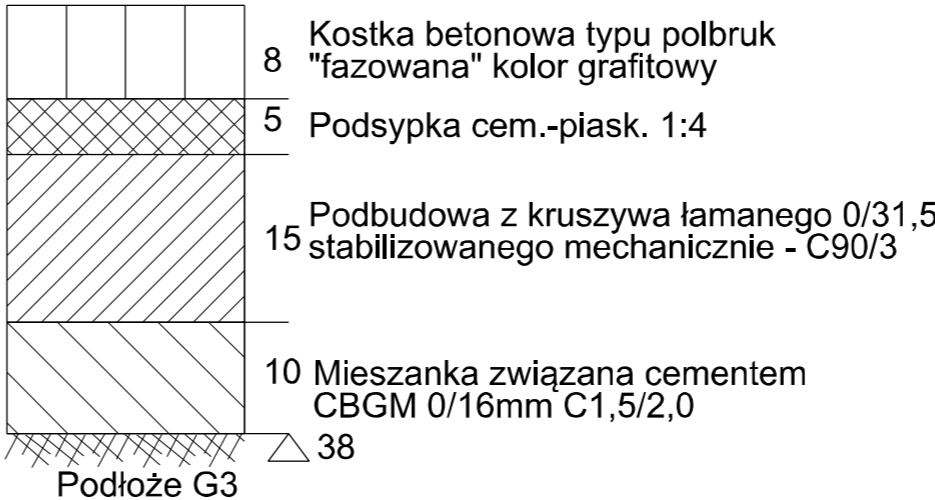

| | | | |
|---|-------------------------|-------------------------------|--------|
| Nazwa i adres obiektu budowlanego | | | |
| Przebudowa drogi wewnętrznej na terenie miejscowości Polnica gmina Człuchów | | | |
| Inwestor: Gmina Człuchów | | | |
| Nazwa rysunku | | Skala 1:50, 1:10 | |
| Przekrój normalny | | Nr rys 4 | |
| Branża | Imię i nazwisko | Uprawnienia | Podpis |
| Projektant br. drogowa | mgr inż. Daniel Folehr | Upr. bud. POM/0101/POOD/11 | |
| Sprawdził br. drogowa | mgr inż. Tomasz Antolak | Upr. bud. ZAP/0021/PWBD/17 | |
| 12 luty 2021r | | | |