


576259,11 343293,14

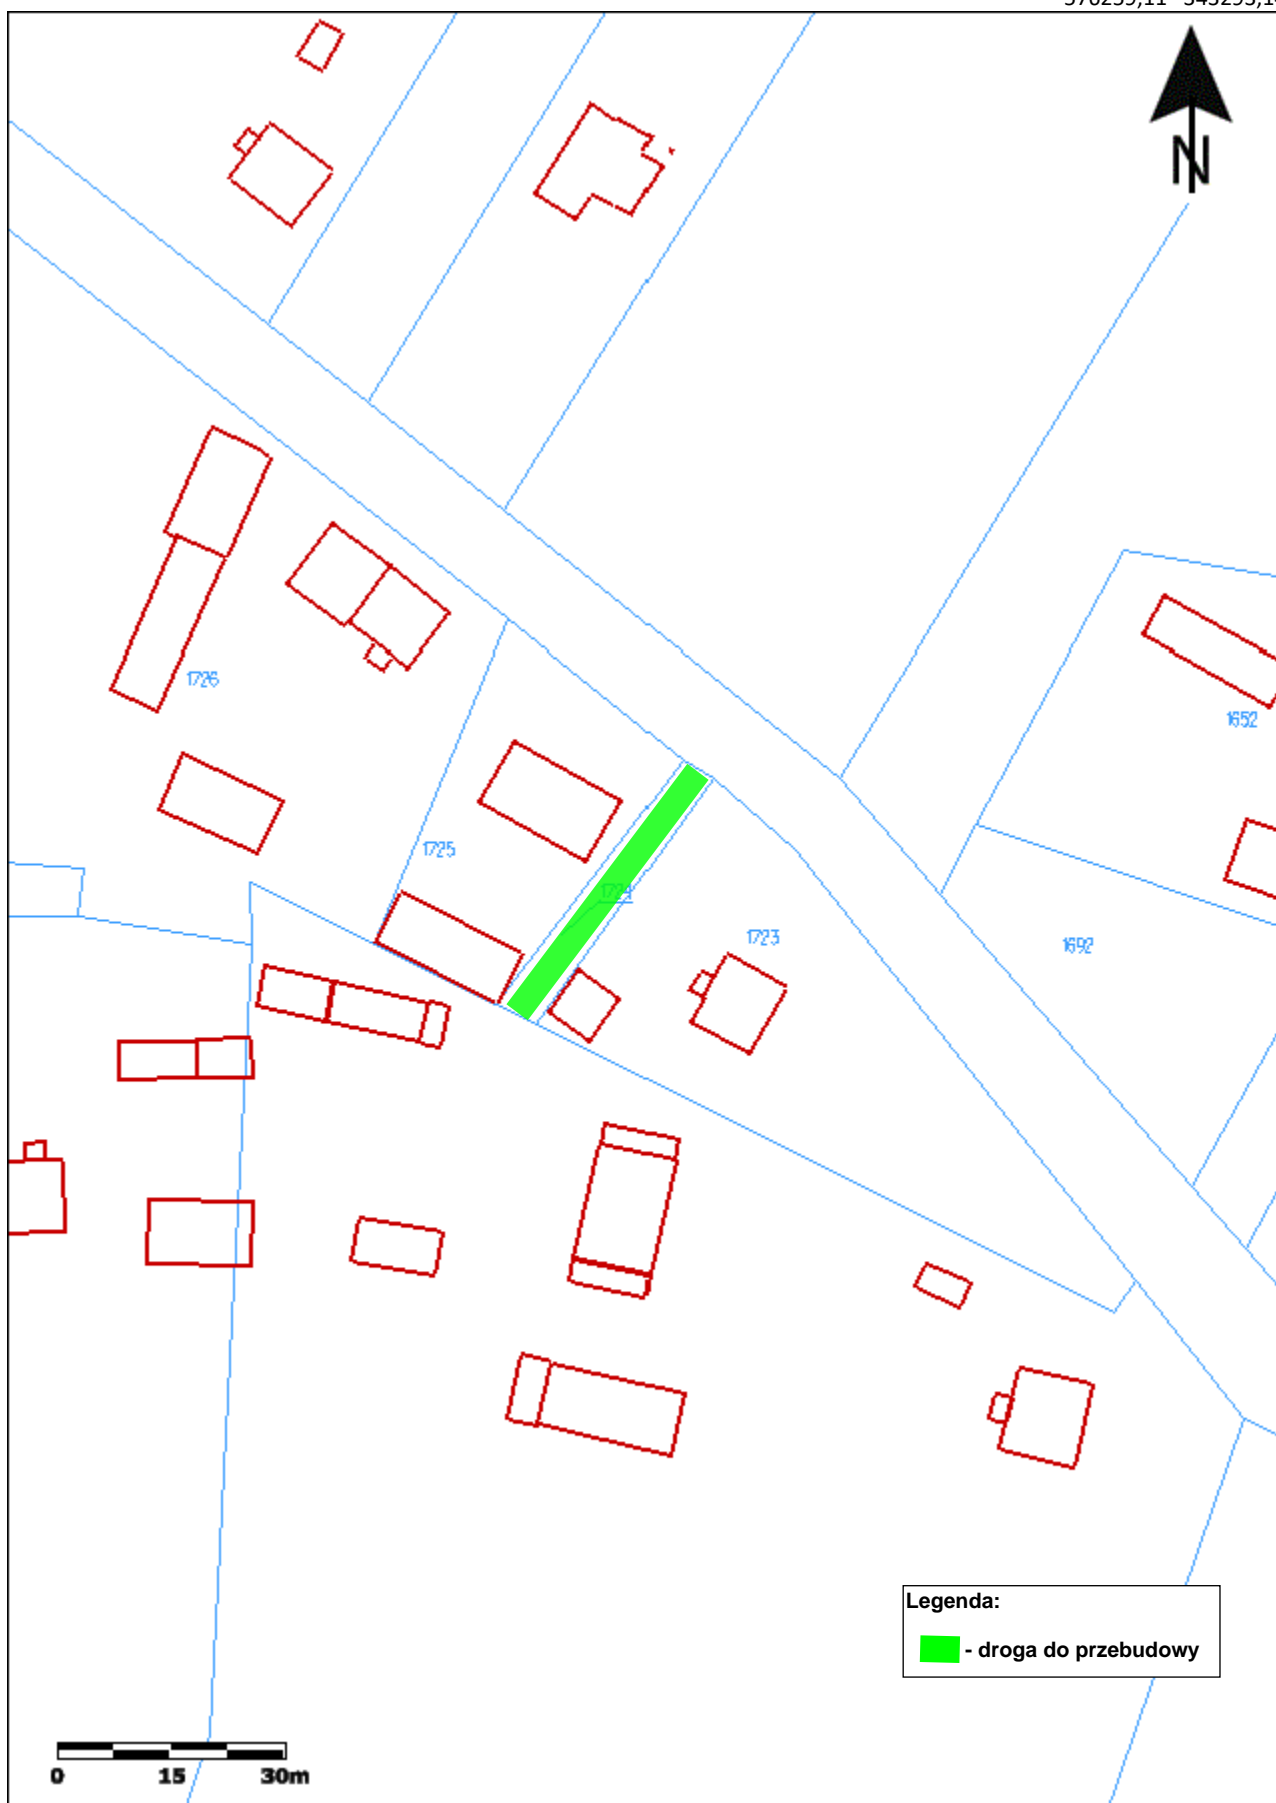

Legenda:

- droga do przebudowy

576089,78 343055,01