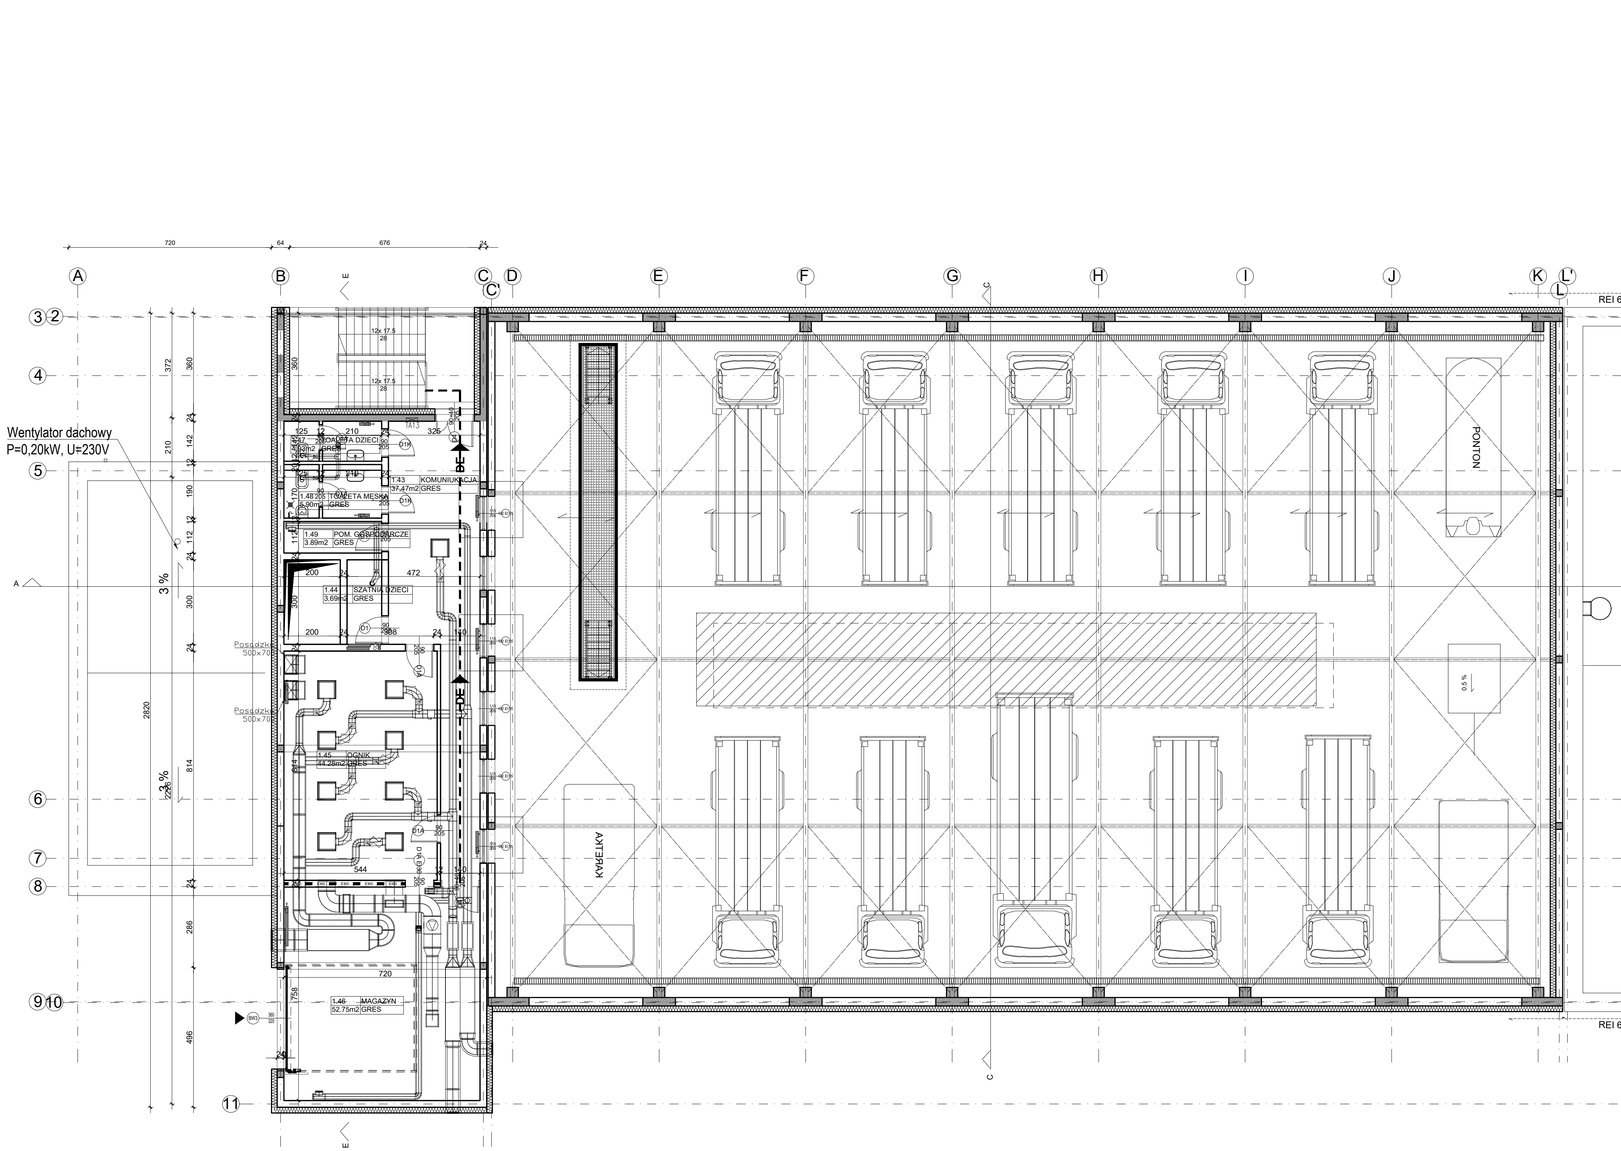

ZESTAWIENIE POMIESZCZEŃ					
Nr	Nazwa pomieszczenia	Powierzchnia [m²]			
1.01	SEKRETARIAT	45.05m2	1.31	MAGAZYN	20.88m2
1.02	KORYTARZ	89.34m2	1.32	POM. GOSPODARCZE	9.91m2
1.03	IZBA PAMIĘCI	36.63m2	1.33	SERWEROWNIA	27.14m2
1.04	SALA ODPRAW	48.62m2	1.34	MAGAZYN	24.47m2
1.05	ZAPLECZE SOCJALNE	22.86m2	1.35	ARCHIWUM	24.61m2
1.06	PREWENCJA	27.98m2	1.36	PRZEDSIONEK	3.47m2
1.07	WYDZIAŁ OPERACYJNY	27.98m2	1.37	KANCELARIA	6.17m2
1.08	KWATERMISTRZ	23.21m2	1.38	TOALETA DAMSKA	6.94m2
1.09	FINANSE	23.34m2	1.39	TOALETA NP	7.46m2
1.10	ZARZĄD POWIATOWY OSP	22.83m2	1.40	TOALETA MĘSKA	6.94m2
1.11	EMERYCI+KZP+ZWIĄZKI	30,37m2	1.41	ZAPLECZE SEKRETARIATU	12.02m2
1.12	POKÓJ GOŚCINNY	32.79m2	1.42	MAG. LOGISTYCZNY	9.91m2
1.13	POM. SOCJALNE	7.61m2	1.43	KOMUNIKACJA	37.47m2
1.14	ŁAZIENKA	4.61m2	1.44	SZATNIA DZIECI	3,69m2
1.15	ŁAZIENKA	4.61m2	1.45	OGNIK	44.28m2
1.16	POM. SOCJALNE	7.61m2	1.46	MAGAZYN	52.75m2
1.17	POKÓJ GOŚCINNY	32.11m2	1.47	TOALETA DZIECI	4.93m2
1.18	KLATKA SCHODOWA	26,78m2	1.48	TOALETA MĘSKA	5,90m2
1.19	KOMUNIKACJA	34,84m2	1.49	POM. GOSPODARCZE	3.89m2
1.20	DOWÓDCA JRG	23.04m2			
1.21	Z-CA DOWÓDCY JRG	21.65m2			
1.22	UMYWALNIA MĘSKA	8.06m2			
1.23	UMYWALNIA DAMSKA	8.06m2			
1.24	KADRY	19.81m2			
1.25	Z-CA KOMENDANTA	31.44m2			
1.26	POKÓJ WYPOCZYNKOWY	18.66m2			
1.27	ZAPLECZE	6.96m2			
1.28	ŁAZIENKA	6.28m2			
1.29	KOMENDANT	31.10m2			
1.30	KOMUNIKACJA	39.66m2			

SUMA 1076,72m2

D C

C - KOMENDA POWIATOWA PSP
D - OGNIK + POM. MAGAZYNOWE

ŚCIANY ODDZIELENIA POŻAROWEGO
DROGA EWAKUACYJNA
PRZEJŚCIE EWAKUACYJNE
WYJŚCIE EWAKUACYJNE

1. PROJEKT STANOWI CZĘŚĆ DM.AD.KWA.PROJEKTU WYKONAWCZEGO. NALEŻY GO WZIĄĆ W TYM ZAKRESIE.
2. PODSTAWĄ WYTYCZANIA ARCHITEKTURY I OPRACOWANIA BRANŻOWYCH JEST SPECYFIKACJA TECHNICZNA WYKONANIA I PRZEDMIAR ROBÓT. WYKONAWCA PRZED ROZPOCZĘCIEM ROBÓT POWINIEN DOKŁADNIE ZAPOZNAĆ SIĘ Z TREŚCIĄ KOMPLETU DOKUMENTACJI PROJEKTOWEJ. KAŻDY WYKONAWCA ZOBOWIĄZANY JEST POWIADOMIĆ INWESTORA O WSZYSTKICH ELEMENTACH NIEOKREŚLONYCH W PROJEKCIE I SPECYFIKACJI TECHNICZNEJ, WSZYSTKIE PROJEKTY BRANŻOWE NALEŻY WYKONYWAĆ WZAJEMNIE UZGODNIONE.
3. ZGODNIE Z TREŚCIĄ ART. 29 UST. 3 USTAWY PRAWO ZAMÓWIEŃ PUBLICZNYCH, PROJEKT NIEJASNE KONKRETNY, CAŁY TEN MAJĄCY CHARAKTER OPISU PRZEDMIOTU ZAMÓWIENIA NIE MOŻE FAWORYZOWAĆ NIEKTÓRYCH WYKONAWCÓW ANI UTRUDNIAĆ UCZCIWEJ KONKURENCJI. W PRZYPADKU GDY W PROJEKCIE ZOSTAŁY UŻYTE NAZWY WŁASNE MATERIAŁÓW, ICH PRODUCENTÓW, TYPÓW, KATALOGÓW, NORM ITP. NALEŻY TRAKTOWAĆ JE JAKO OTWARTE STANDARDOWE LINIE JAKOŚCIOWE I NIE NADAJĄCE PRZEDMIOTOWEGO WYMIARU. DOPUSZCZA SIĘ WYKORZYSTANIE ZAMIENNIKÓW O PARAMETRACH NIE GORSZYCH NIŻ OKREŚLONE W PROJEKCIE.
4. DOPUSZCZA SIĘ ZASTOSOWANIE MATERIAŁÓW RÓWNOWAŻNYCH DO WSKAZANYCH W DOKUMENTACJI. O PARAMETRACH TECHNICZNYCH, FUNKCJONALNYCH I ESTETYCZNYCH ZASTOSOWANYCH MATERIAŁÓW NALEŻY POWIADOMIĆ INWESTORA I UZYSKAĆ JEGO AKCEPTACJĘ PRZED ZŁOŻENIEM OFERTY. WYKONAWCA JEST ZOBOWIĄZANY DO SPRAWDZENIA ZGODNOŚCI WYKONANIA W CELU ZACHOWANIA ZNANYCH LUB WYMAGANYCH PARAMETRÓW ESTETYCZNYCH, ZGODNOŚCI Z OBOWIĄZUJĄCYMI PRZEPISAMI PRAWA TECHNICZNO-BUDOWLANEGO, PRAWIDŁOWEGO FUNKCJONOWANIA WYKONANEGO ELEMENTU ORAZ BEZPIECZEŃSTWA UŻYTKOWANIA OBIEKTU. WSZELKIE ZMIANY W PROJEKCIE MUSZĄ BYĆ UZGODNIONE Z PROJEKTANTEM I ZATWIERDZONE PRZEZ INWESTORA.
5. WSZELKIE ZMIANY W PROJEKCIE MUSZĄ BYĆ UZGODNIONE Z PROJEKTANTEM I ZATWIERDZONE PRZEZ INWESTORA.
6. WSZYSTKIE WYMIARY PODANE W PROJEKCIE NALEŻY SPRAWDZIĆ NA MIEJSCU BUDOWY. W PRZYPADKU NIEZGODNOŚCI WYMIARÓW Z RZECZYWISTOŚCIĄ LUB ZAISTNIENIA INNYCH OKOLICZNOŚCI UNIEMOŻLIWIAJĄCYCH REALIZACJĘ ZGODNIE Z PROJEKTEM NALEŻY NIEZWŁOCZNIE POWIADOMIĆ PROJEKTANTA I INWESTORA. WSZELKIE ZMIANY W PROJEKCIE MOGĄ BYĆ WPROWADZONE TYLKO W POROZUMIENIU Z PROJEKTANTEM I ZATWIERDZONE PRZEZ INWESTORA.
7. WSZELKIE ROBOTY BUDOWLANE PRACE ODBYWAĆ WYŁĄCZNIE W OPARCIU O PROJEKT BUDOWLANY I PROJEKTY BRANŻOWE. NIE DOPUSZCZA SIĘ INTERPRETACJI ZAPISÓW PROJEKTOWYCH PRZEZ WYKONAWCĘ.
8. PODCZAS REALIZACJI PROJEKTU NALEŻY WSZYSTKIE BRANŻE RÓŻNYCH WARUNKÓW TECHNOLOGICZNYCH, A W SZCZEGÓLNOŚCI WYMAGANIA KOLEJNOŚCI ICH WYKONYWANIA.
9. PRZED WYKONANIEM OTWORÓW DROBNYCH I REWIZYJNYCH, PRZEBIĆ INSTALACYJNYCH NALEŻY SPRAWDZIĆ DOKŁADNĄ ICH LOKALIZACJĘ W PROJEKCIE BRANŻOWYCH I REALIZACJĘ UZGODNIONYCH ETC. ORAZ ZGODNOŚĆ WYKONANYCH OTWORÓW Z RZECZYWISTOŚCIĄ.
10. NIE DOPUSZCZA SIĘ WYMIAROWANIA CYFROWEGO NALEŻY SKRUPULATNIE PRZESTRZEGAĆ SKALI RYSUNKU A W PRZYPADKU WĄTPLIWOŚCI ZWRACAĆ SIĘ O WYJAŚNIENIE DO PROJEKTANTÓW.
11. PRZED WYKONANIEM OTWORÓW DROBNYCH I REWIZYJNYCH, PRZEBIĆ INSTALACYJNYCH NALEŻY SPRAWDZIĆ DOKŁADNĄ ICH LOKALIZACJĘ W PROJEKCIE BRANŻOWYCH I REALIZACJĘ UZGODNIONYCH ETC. ORAZ ZGODNOŚĆ WYKONANYCH OTWORÓW DROBNYCH I REWIZYJNYCH Z RZECZYWISTOŚCIĄ.
12. WSZYSTKIE ROBOTY BUDOWLANE PRZYGOTOWAWCZE I ROZBIÓRKOWE NALEŻY WYKONAĆ Z ZACHOWANIEM MAKSYMALNEJ OSTROŻNOŚCI, ABY NIE DOPUŚCIĆ DO ZNISZCZENIA ELEMENTÓW WYKOŃCZENIOWYCH PRZYLEGAJĄCYCH DO MIEJSC PRZEWIDZIANYCH DO ROZBIÓRKI.
13. PRZED ROZPOCZĘCIEM ROBÓT NALEŻY ZAPOZNAĆ SIĘ Z PROJEKTEM ORGANIZACJI RUCHU NA TERENIE BUDOWY I UZGODNIĆ GO Z INWESTOREM.
14. WSZELKIE UŻYTE W WYGRODZENIE BUDOWY MATERIAŁY MUSZĄ BYĆ NOWE, NIEUŻYWANE.
15. WSZYSTKIE ZAŁADOWANE MATERIAŁY BUDOWLANE I WYKONANE ZE NICH MASY, ROZBIÓRKI, ITP. W BUDOWANYM, A W SZCZEGÓLNOŚCI W MIEJSCACH WYKONANIE Z MATERIAŁÓW DO NAJMNIEJ TRUJĄCYCH WYKONANIE I NIE OEPRACOWANIA POD WPŁYWEM OGNIA WG. NORM PNEN 13501-1 KLASYFIKACJI OGNIOWEJ MATERIAŁÓW BUDOWLANYCH.
16. STOSOWANIE SIĘ DO OGRANICZEŃ WYNIKAJĄCYCH W PROJEKCIE NIE ZWALNIA WYKONAWCY Z OBOWIĄZKU UWZGLĘDNIENIA PRAC ZGODNIE Z ZASADAMI WIEDZY TECHNICZNEJ I OBOWIĄZUJĄCYMI PRZEPISAMI.
17. WSZYSTKIE ROBOTY BUDOWLANO-MONTAŻOWE, A TAKŻE OSOBY ROBOT NALEŻY WYKONAĆ ZGODNIE Z OBOWIĄZUJĄCYMI NORMAMI, INSTRUKCJAMI, PRZEPISAMI BHP I PRZEPISAMI I STANDARDAMI BUDOWLANYMI.
18. WSZYSTKIE ROBOTY BUDOWLANE PROWADZIĆ POD STAŁYM NADZOREM OSÓB POSIADAJĄCYCH ODPOWIEDNIE KWALIFIKACJE I UPRAWNIENIA DO KIEROWANIE.

ŚCIANY ŻELBETOWE

ŚCIANY WYPEŁNIAJĄCE - SILKA 24 cm

SZEROKOŚĆ OŚCIEŻNICY
WYSOKOŚĆ OŚCIEŻNICY
WYSOKOŚĆ DO GÓRY PARAPETU
W PRZYPADKU LOKALIZACJI NA POSADZCE - BRAK OPISU

ZESPÓŁ PROJEKTOWY A M D							
43-603 Jaworzno ul. Chopina 94 - Azot Biznes Park Budynek B							kom. 666 052
Projektował	mgr inż. arch. Marek Dubiel		16/98 w specjalności architektoniczne			Inwestor:	Komenda
Opracował							30 -
Sprawdził	mgr inż. arch. Maria Piechota - Kruczak	Uprawnienia	MPOIA/0180/2014 w specjalności architektonicznej	Data	04.2023	Inwestycja:	Budynek Państwowej Straży Pożarnej wraz z otoczeniem
	mgr inż. arch. Marta Augustynowicz - Zaba					Lokalizacja:	ul. [illegible] dzielnica
Nazwa rysunku:	RZUT PIĘTRA			Skala:	1:100	Branża:	
						Opracowanie nr:	