




Budowa zatok parkingowych przy drodze wewnętrznej  
obok budynku Majówka 22 w Starachowicach

szkic sytuacyjny

skala 1 : 500

1.9.

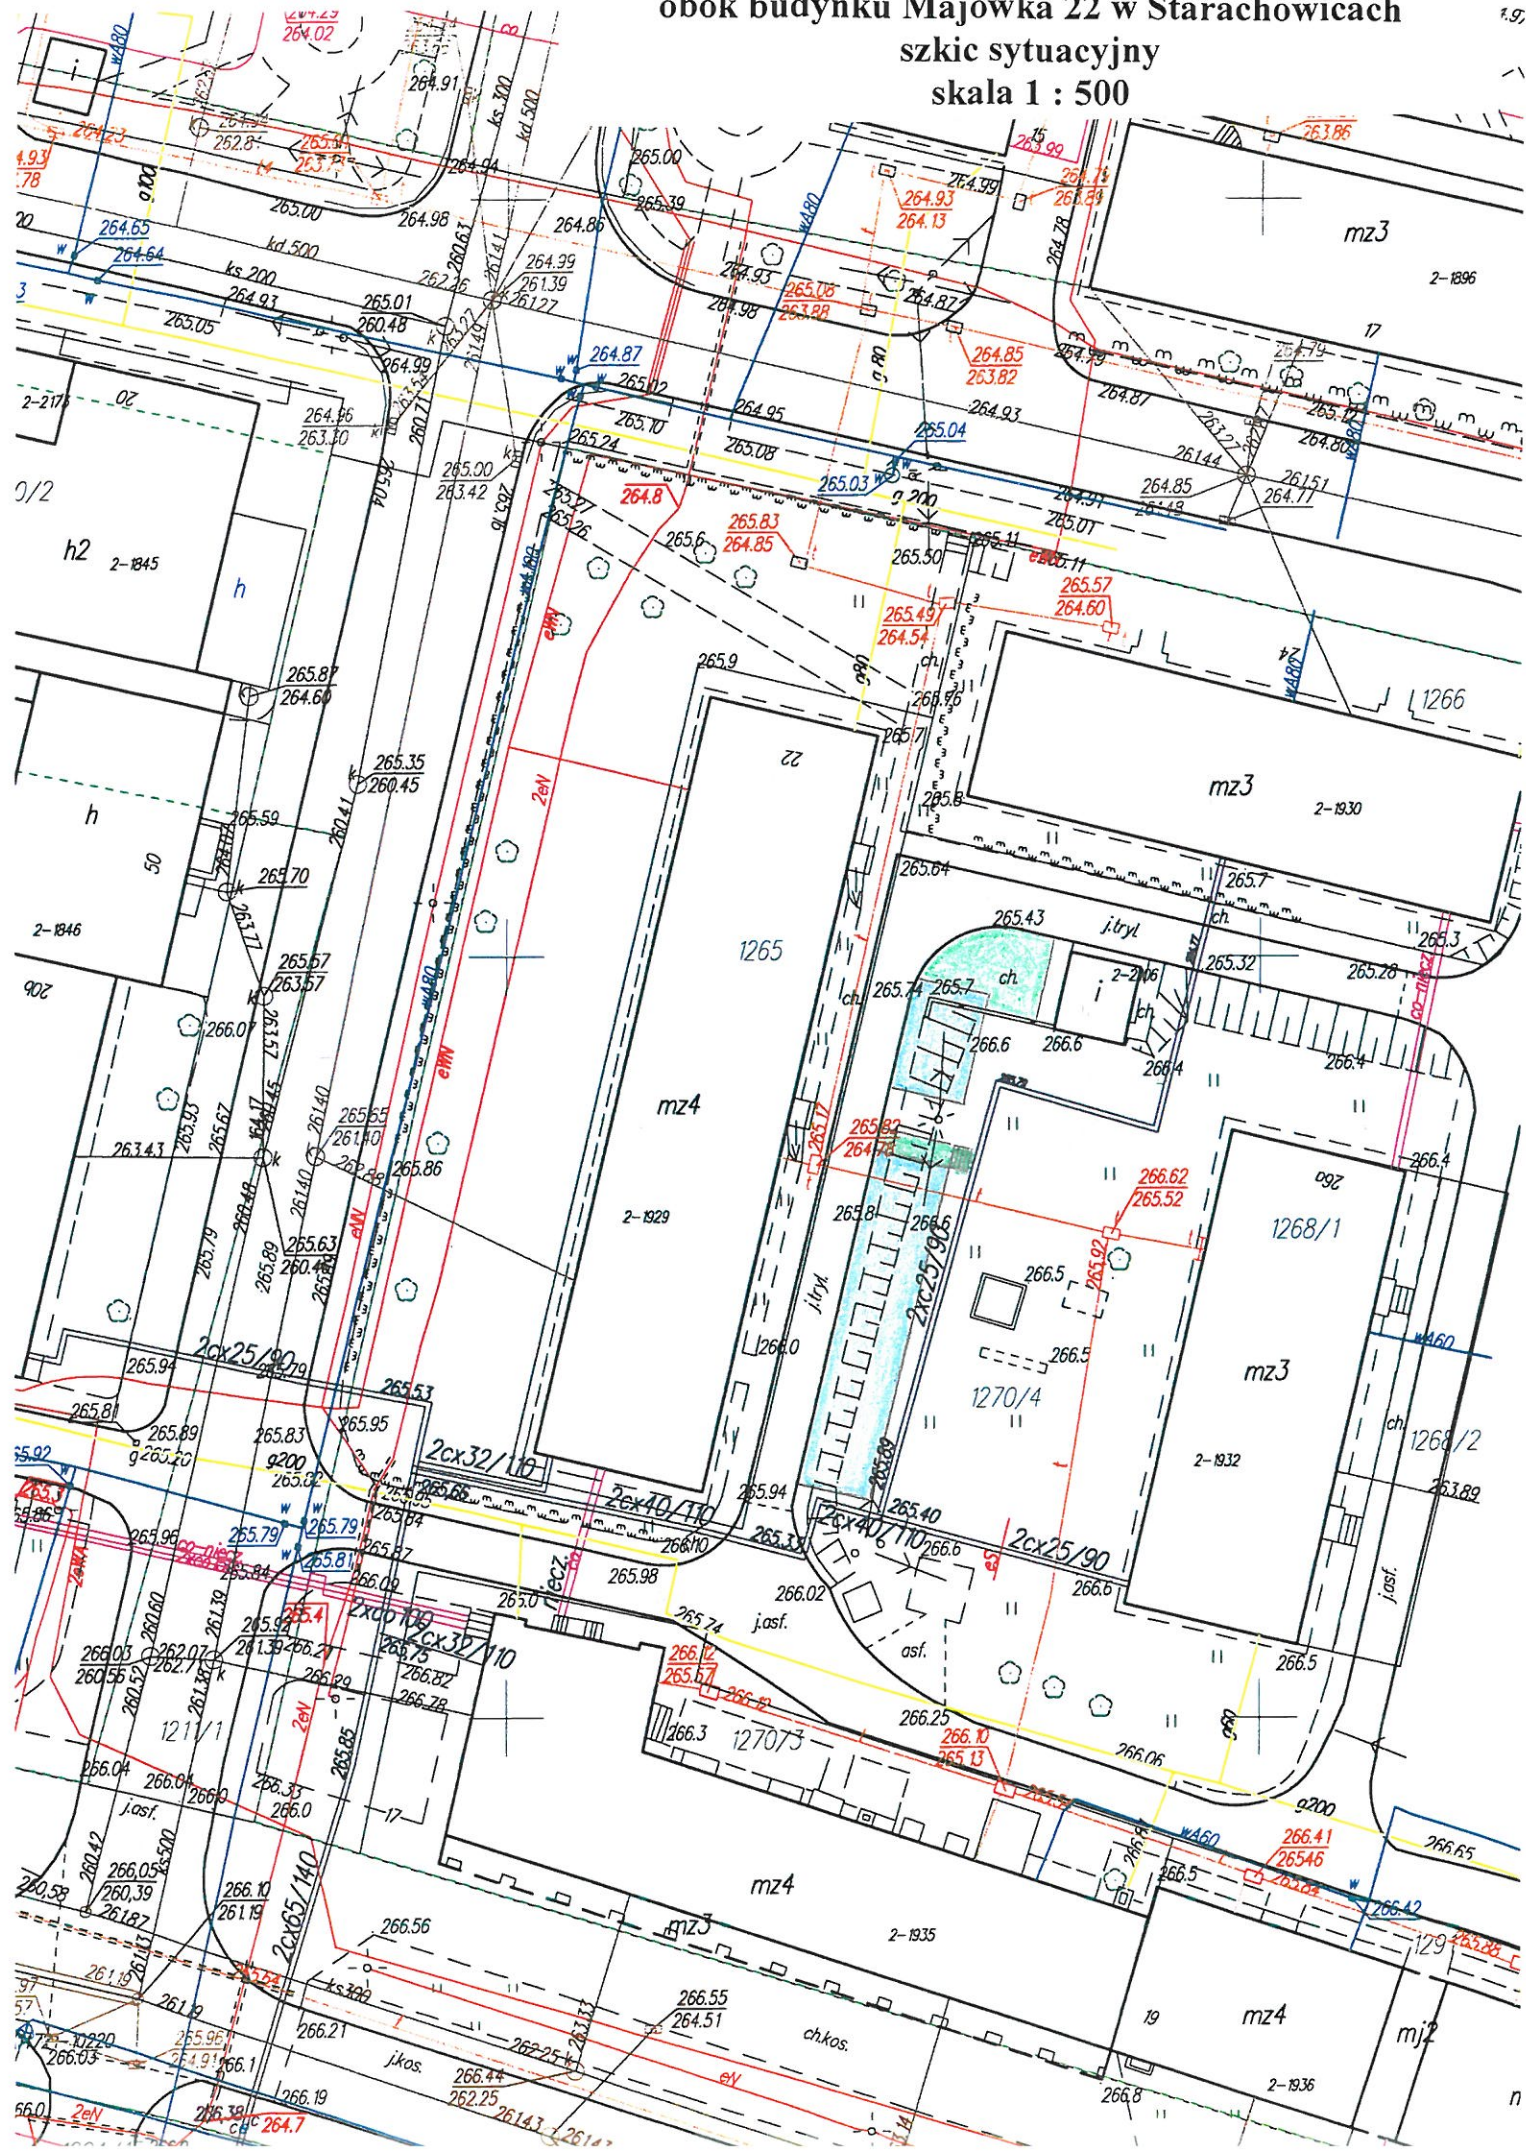

Budowa zatok parkingowych przy drodze wewnętrznej  
obok budynku Majówka 22 w Starachowicach  
szkie sytuacyjny - wymiary

