


Sterowanie obwodów oświetlenia

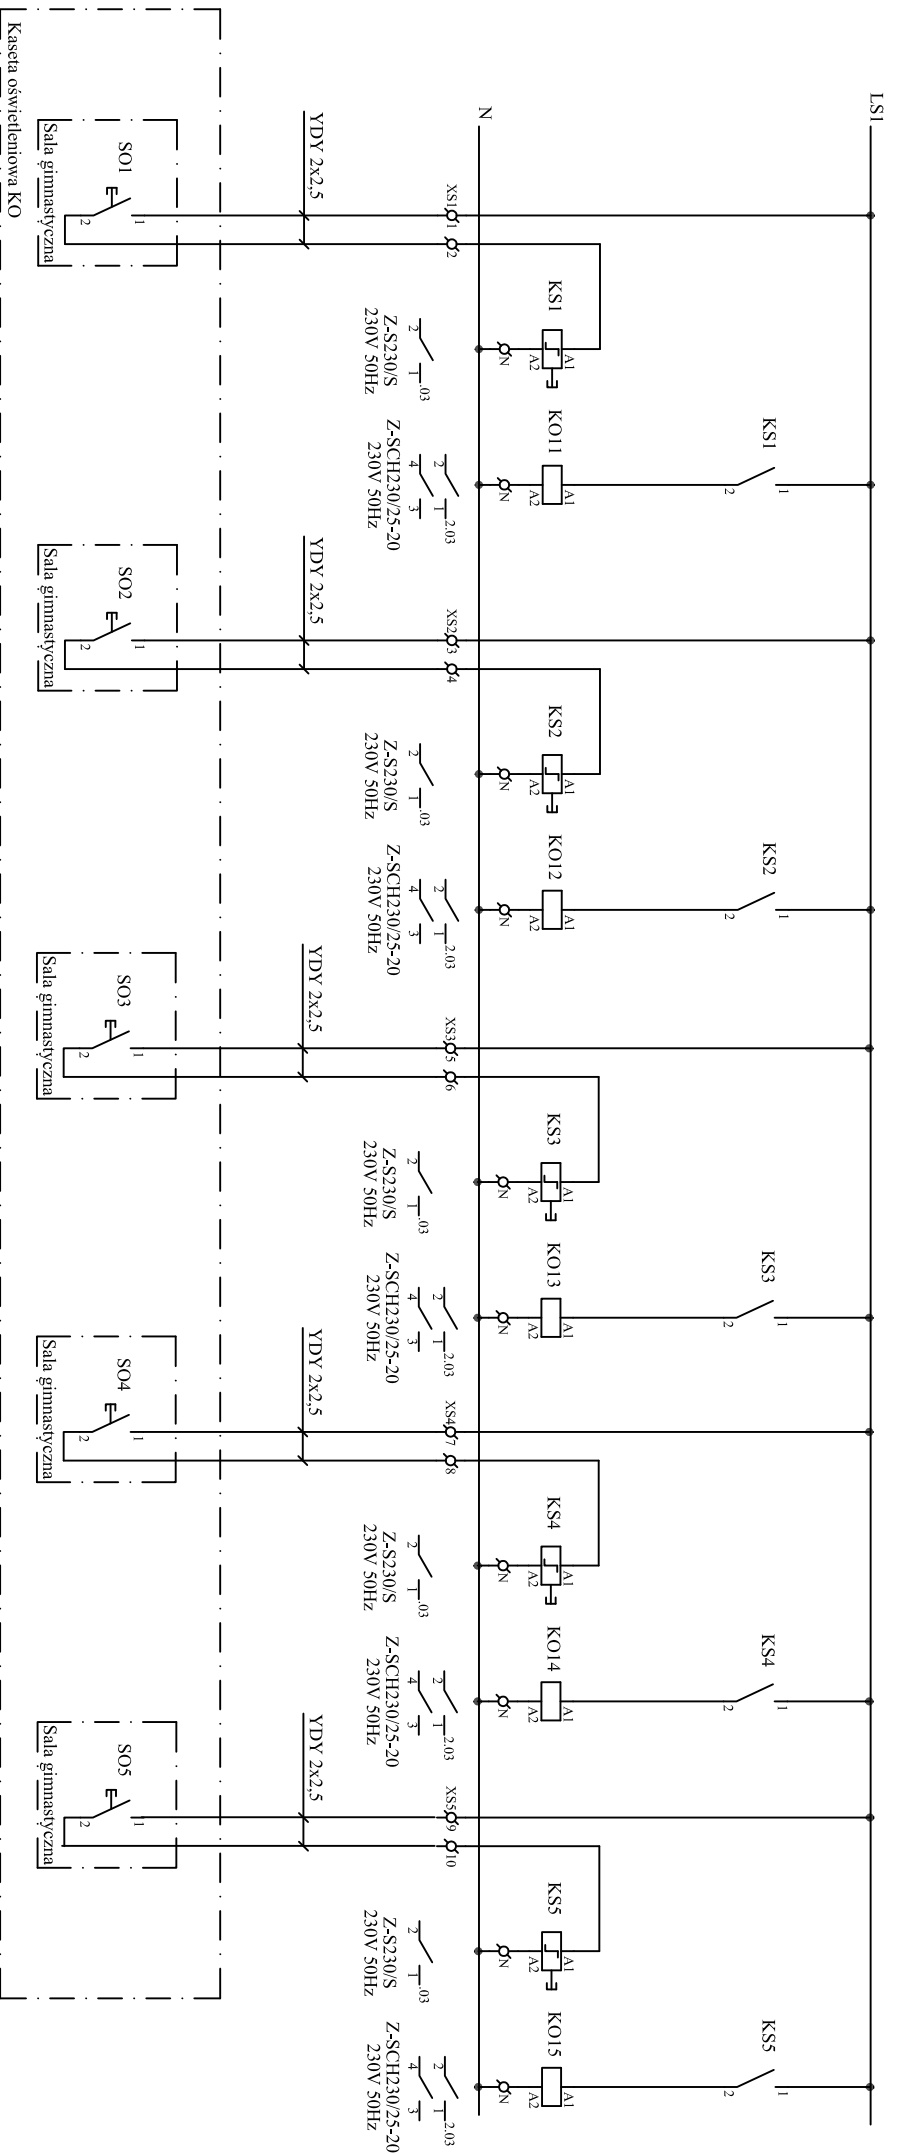

Niniejszy dokument nie może być użyty do innych celów niż, te dla których został opracowany oraz dla których firma "ENGINEERING" została wybrana jako Wykonawca. Firma "ENGINEERING" nie ponosi odpowiedzialności w przypadku wykorzystania niniejszego dokumentu przez jakąkolwiek inną stronę niż Zamawiający. This document should not be relied on or used in circumstances other than those for which it was originally prepared and for which "ENGINEERING" was commissioned. "ENGINEERING" accepts no responsibility for this document to any other party other than the person by whom it was commissioned.

BIURO BRANŻOWE / BRANCH DESIGN :
INSTALACJE ELEKTRYCZNE:

Biurowo Projektów
"ENGINEERING" **M. ROBACZEWSKI**
86-300 Grudziądz ul.Droga Kupiecka 101 tel. +48 504-581-864

INWESTOR :
Szkoła Podstawowa nr 5 im. płk. Stanisława Siłka
ul. Sienkiewicza 24
86-300 Grudziądz

OBIEKT
OPRACOWANIE PROJEKTU NA MODERNIZACJĘ
INSTALACJI ELEKTRYCZNEJ W SALI
GIMNASTYCZNEJ W SZKOLE PODSTAWOWEJ
NR 5 W GRUDZIĄDZU

FAZA
PROJEKT BUDOWLANO-WYKONAWCZY

CZĘŚĆ
INSTALACJE ELEKTRYCZNE

www.gomiany-grudziadz.pl

ZESPÓŁ PROJEKTOWY / DESIGN TEAM
PROJEKTANT
mgr inż. Michał Robaczewski
KUP/0076/POE/12


RYSUNEK / DWG
SCHEMAT STEROWANIA OBWODÓW
OŚWIETLENIA

SKALA	DATA / DATE	DATA REWIZJI / REV. DATA
-----	12.04.2021	
KOD TEMATU	FAZA	BRANŻA
ENG-17	PW	Elektryczna
PEŁNY NUMER RYSUNKU		

E-02