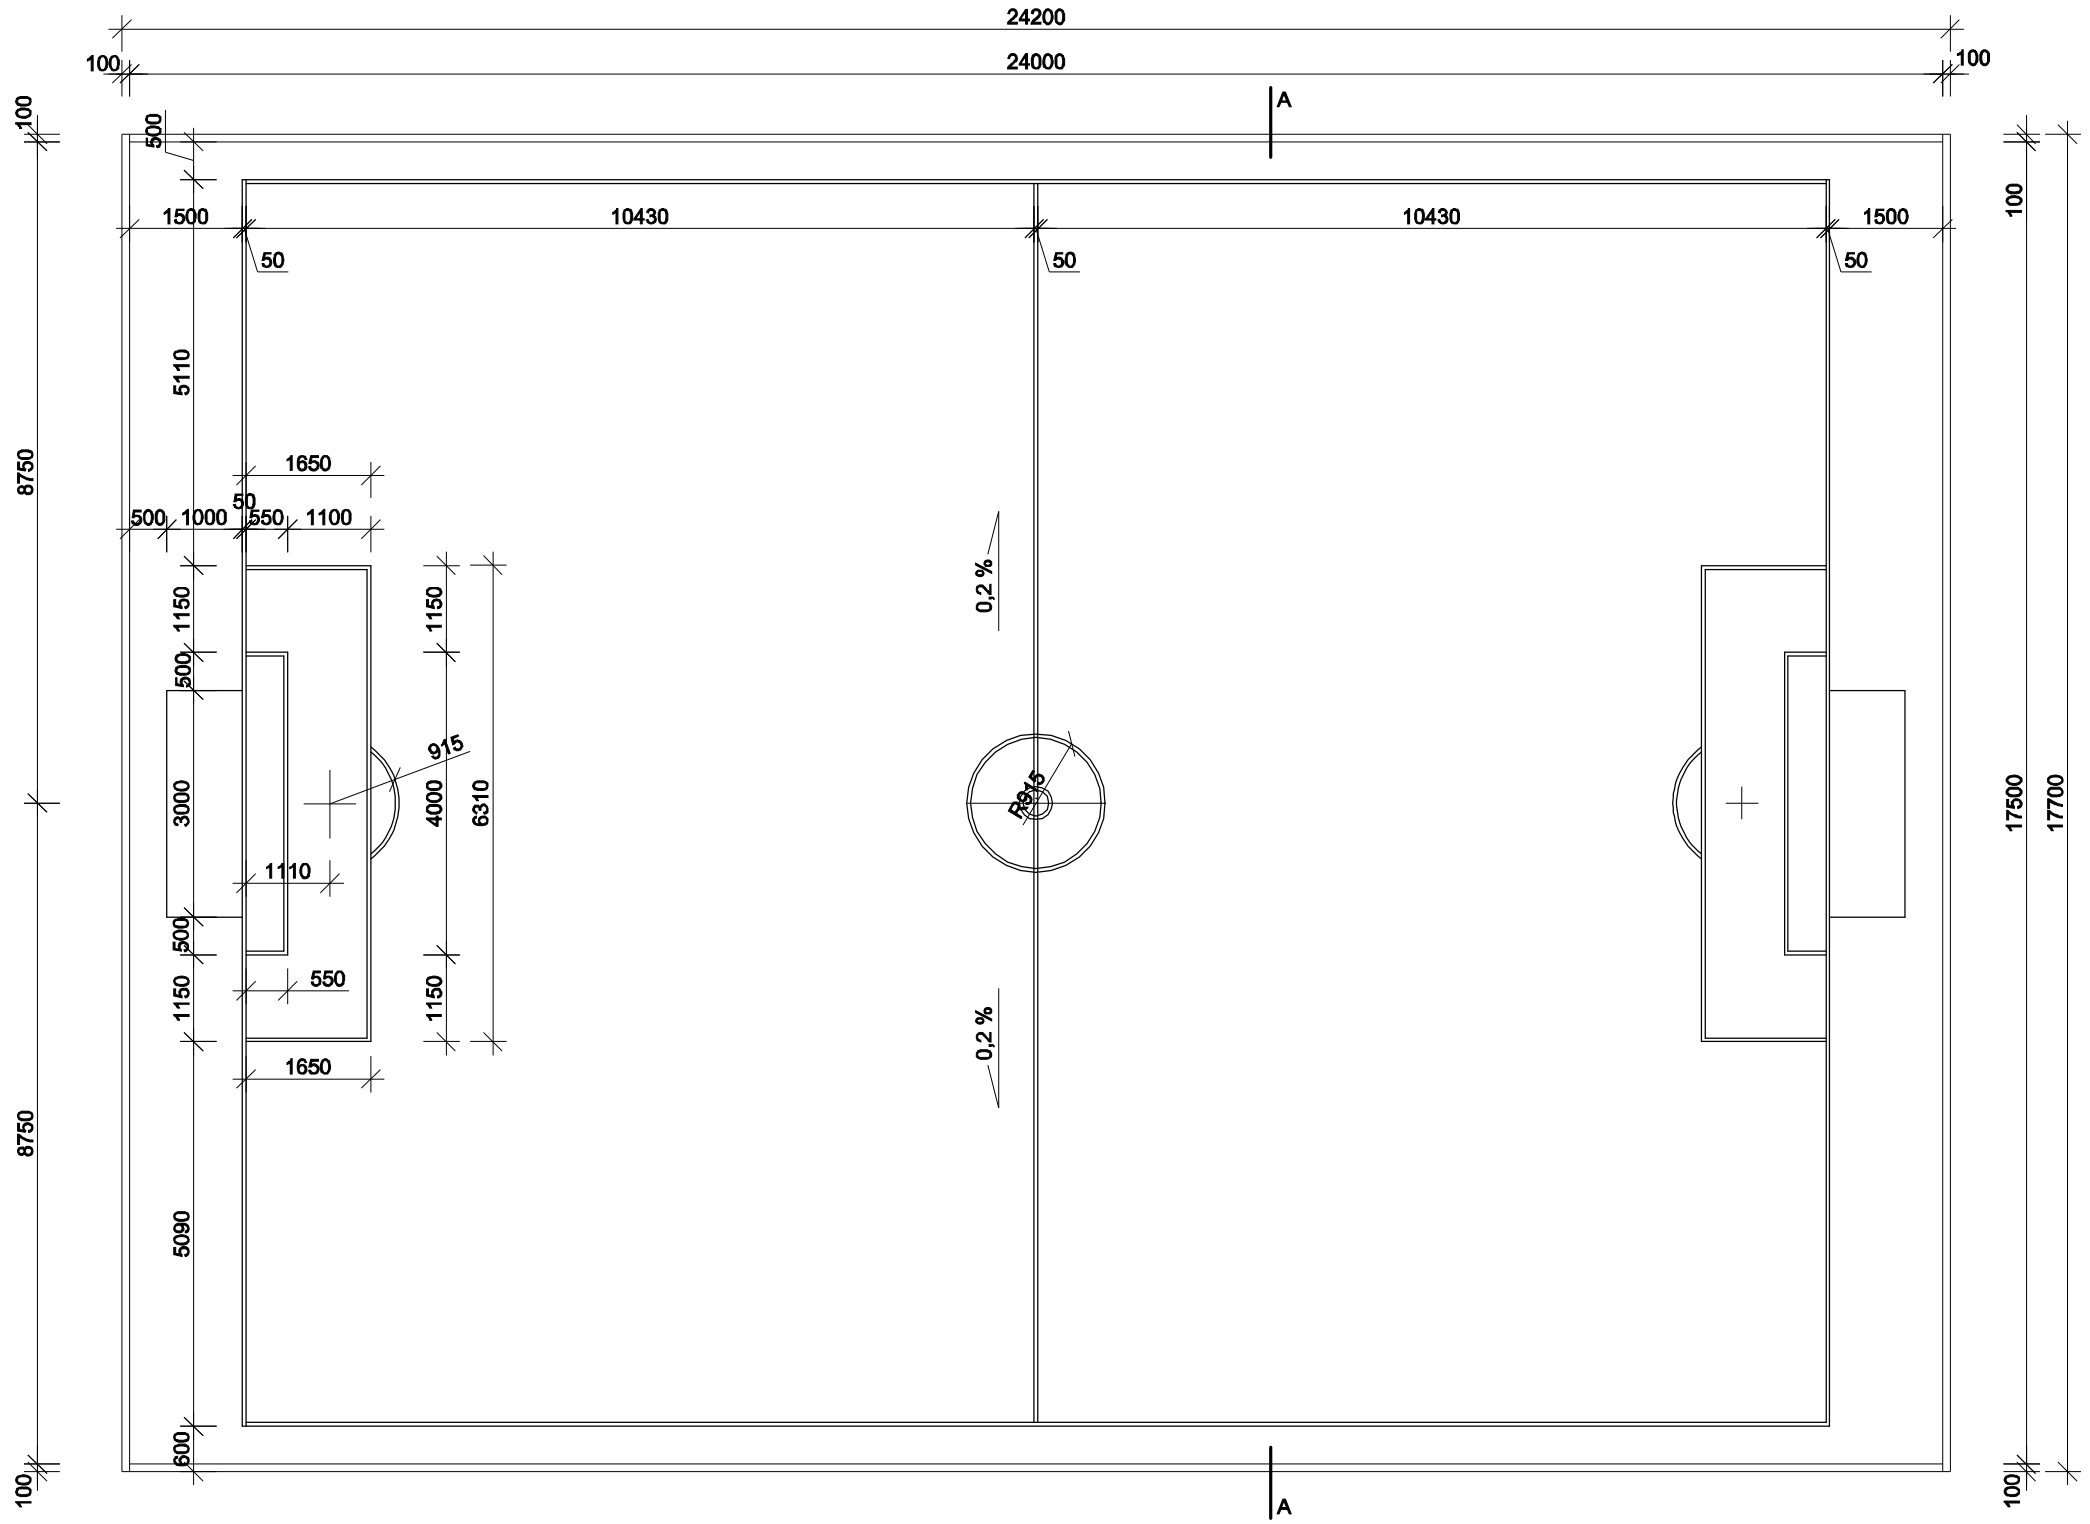

TERENOWY ZESPÓŁ USŁUG PROJEKTOWYCH Katarzyna Golczyk-Leśniewicz ul. Bema 39 86 - 300 Grudziądz NIP 876-109-28-18 tel. kom. 607 067 666 e-mail : tzup@tzupgolczyk.pl	
Nazwa i adres obiektu: **BUDOWA BOISKA WIELOFUNCYJNEGO DLA WYCHOWANKÓW CENTRUM POMOCY DZIECKU I PORADNICTWA RODZINNEGO W GRUDZIĄDZU** **86 - 300 Grudziądz, ul. Mikołaja z Ryńska 8; dz. nr 182, 102/2, 102/7; obr. 0026**	
Nazwa rysunku: **BOISKO DO PIŁKI NOŻNEJ**	
Projektant: **tech. bud. Katarzyna Golczyk-Leśniewicz** uprawnienia budowlane do projektowania w ograniczonym zakresie w specjalności konstrukcyjno-budowlanym budowlanej nr ewidencyjny KUP/0117/ZOOK/05 oraz w zakresie rozwiązań architektonicznych nr GP.I.7342/210/TO/94	
Projektant:	
Data: **08.03.2024r.** / Branża: **architektura** / Skala: **1 : 100** / Numer rysunku: **.**	