


RUMIA

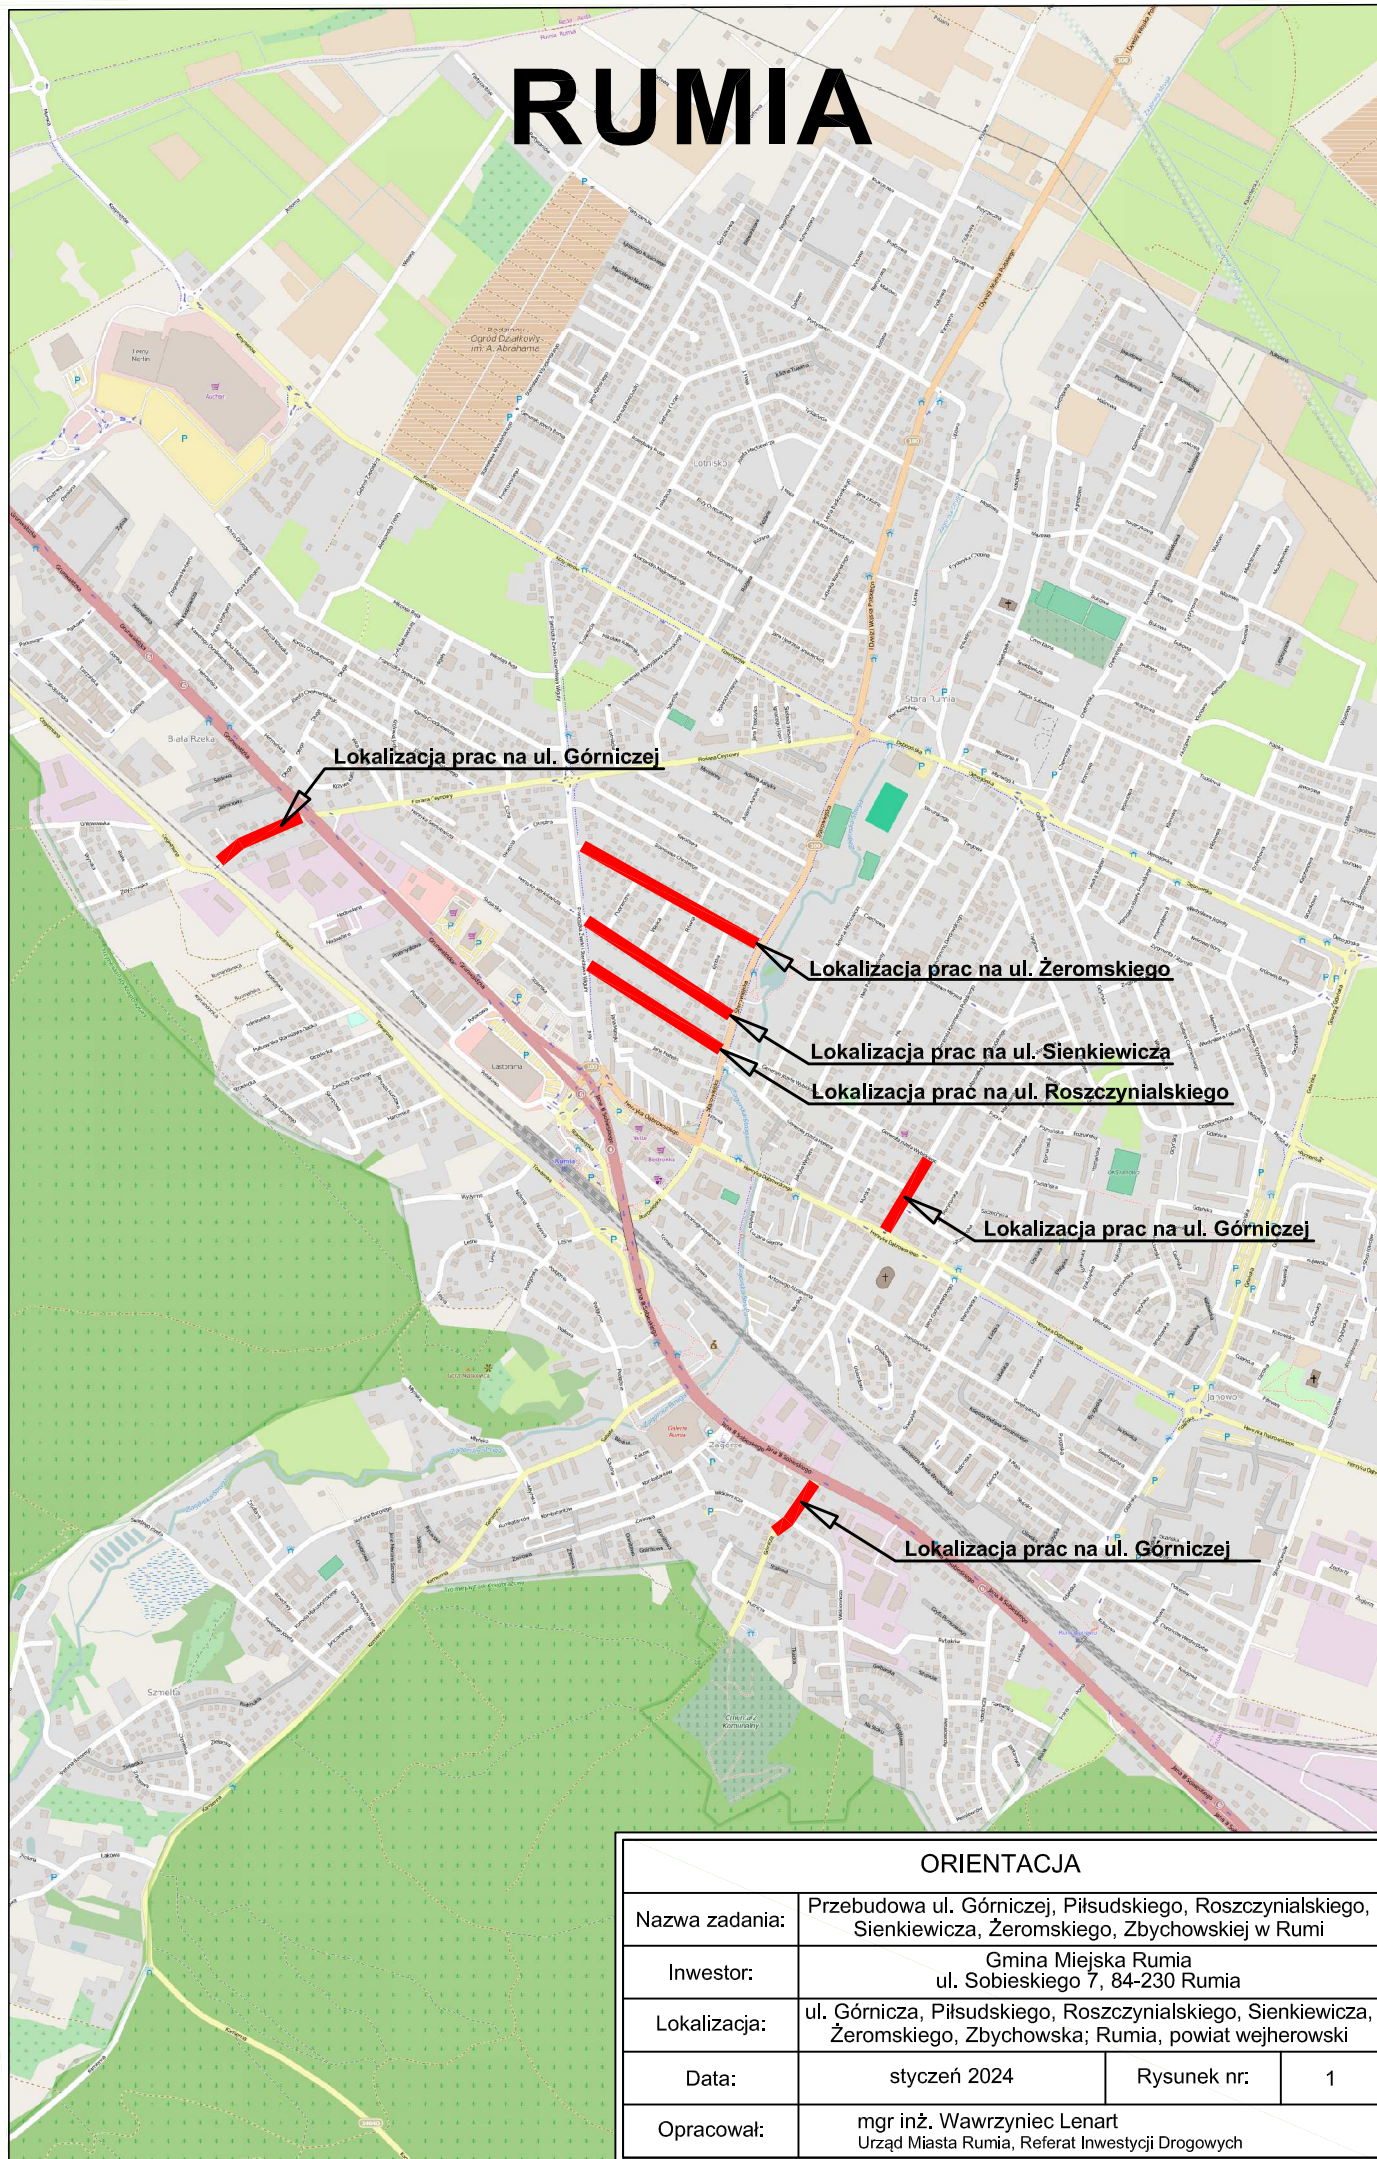

ORIENTACJA

Nazwa zadania:	Przebudowa ul. Górniczej, Piłsudskiego, Roszczynialskiego, Sienkiewicza, Żeromskiego, Zbychowskiej w Rumi		
Inwestor:	Gmina Miejska Rumia ul. Sobieskiego 7, 84-230 Rumia		
Lokalizacja:	ul. Górnicza, Piłsudskiego, Roszczynialskiego, Sienkiewicza, Żeromskiego, Zbychowska; Rumia, powiat wejherowski		
Data:	styczeń 2024	Rysunek nr:	1
Opracował:	mgr inż. Wawrzyniec Lenart Urząd Miasta Rumia, Referat Inwestycji Drogowych		