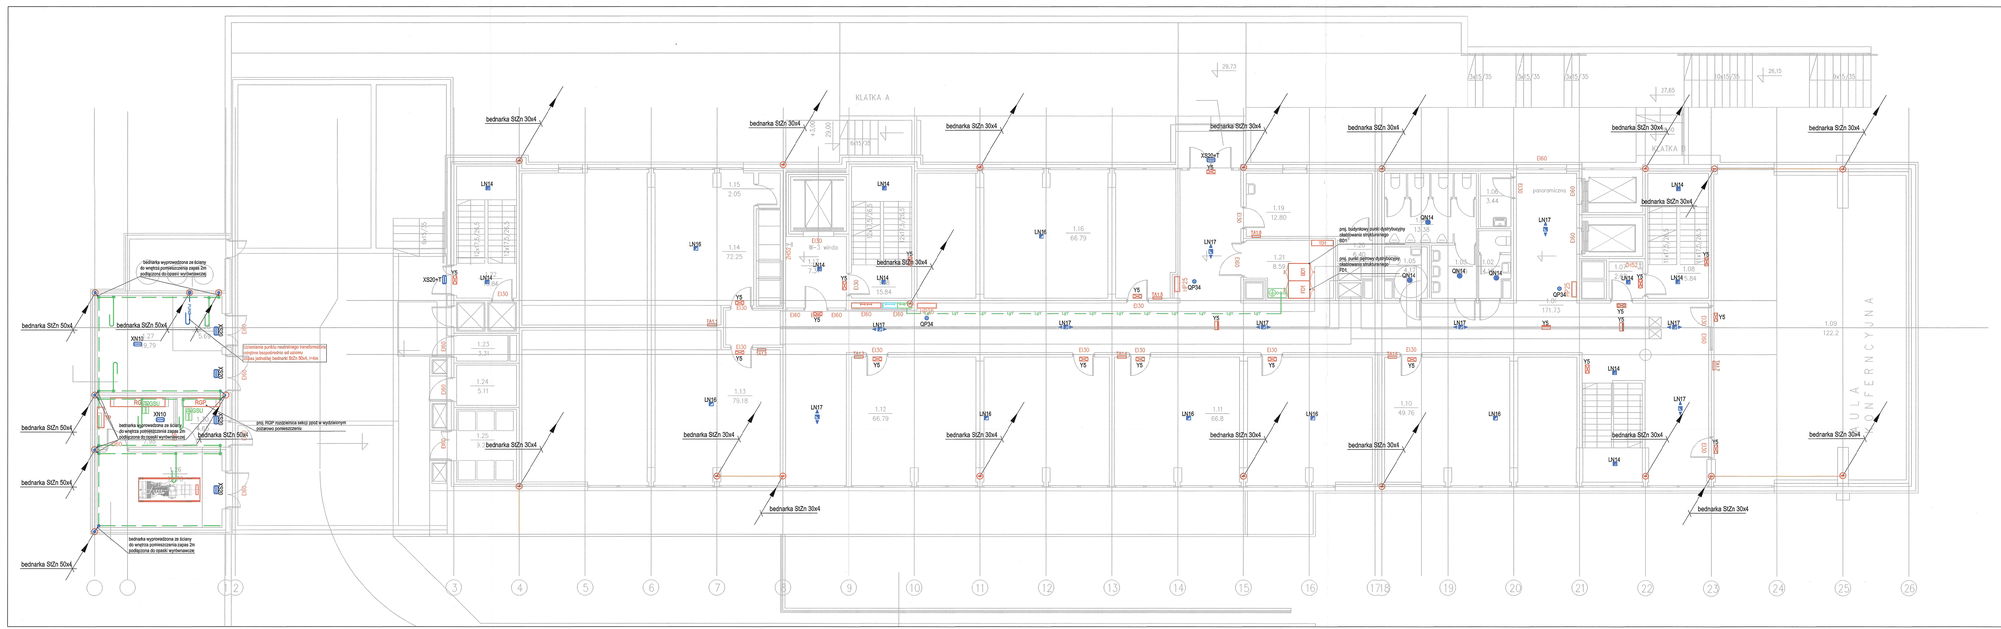

BILANS POWIERZCHNI

POZIOM 1

NR POM.	NAZWA POMIESZCZENIA	RODZAJ POSADZKI	POW. POSADZKI	POW. HW100cm
1.01	komunikacja ogólna	gres	171.73	171.73
1.02	ubikacja kobiet	gres	4.18	4.18
1.03	przedsionek z umywalkami	gres	5	5
1.04	ubikacja i pisuary	gres	13.38	13.38
1.05	ubikacja os. niepełnospr.	gres	4.17	4.17
1.06	pom.gospodarcze	gres	3.44	3.44
1.07	przedz.pożarowy	gres	2.62	2.62
1.08	klatka ewakuacyjna B	gres	16.67	16.67

CZĘŚĆ KONFERENCYJNO SZKOLENIOWA

1.09	aula – sala konferencyjna	gres	122.2	122.2
1.10	sala szkoleniowa	gres	49.76	49.76
1.11	sala szkoleniowa	gres	66.8	66.8
1.12	sala szkoleniowa	gres	66.79	66.79
1.13	sala szkoleniowa	gres	79.18	79.18
1.14	sala szkoleniowa	gres	72.25	72.25
1.15	magazynek podręczny	gres	2.05	2.05
1.16	sala szkoleniowa	gres	66.79	66.79
1.17	przedsionek windy	gres	7.31	7.31
1.18	klatka ewakuacyjna A	gres	15.84	15.84
1.19	pom. wykładowcow	gres	12.8	12.8
1.20	magazyn sprzetu audio/vid	gres	6.4	6.4
1.21	pom. serwer rozdzielnia	gres	8.59	8.59
1.22	schody gospodarcze kuchni	gres	16.72	16.72
1.23	komora na odpadki	gres	3.31	3.31
1.24	opakowania zwrotne	gres	5.11	5.11
1.25	komora na smieci segreg	gres	9.22	9.22

POM. ZASILANIA ENERGETYCZNEGO

1.26	agregat prodotworczy	pos. cen.	19.78	19.78
1.27	rozdzielnia operatora	pos. cen.	19.79	19.79
1.28	transformator	pos. cen.	5.69	5.69
1.29	rozdzielnia główna	pos. cen.	7.98	7.98
1.30	rozdzielnia pożż	pos. cen.	4.65	4.65
	OGÓŁEM SUMA POWIERZCHNI pos.1		890.2	890.2

POMORSKI URZĄD WOJEWÓDZKI W GDAŃSKU
WYDZIAŁ INFRASTRUKTURY
ul. Okopowa 21/27, 80-810 Gdańsk

Nazwa	Symbol	Symbol
szyna/pasy główne PE	PE	GS54
rozdzielnica elektryczna RG – rozdzielnica ogólnobudynkowa RGP – rozdzielnica rozdzielnicy głównej TR – rozdzielnica telekomunikacyjna	RG	
szafka elektryczna TR n – podejście TR n – dystrybucja	TR	LN14
szafka elektryczna TR n – podejście TR n – dystrybucja	TR	LN15
rozdzielnia systemu sygnalizacji pożaru CSP	CSP	LN17
panel synoptyczny systemu SSP PCSP	PCSP	LN24
przyłącze przeciwzakłóceniowe wyrównania potencjału PWP	PWP	XN10
centralna bateria zasilania awaryjnego CB	CB	XS20+T
rozdzielnia dzielącyjnego systemu ostrzegania CODO	CODO	GP54
szyna kondensatorowej bednarka stalowa ocynkowana 60x5x54		
zwód poziomy dwa stalowy ocynkowany 32x8/8		
szyna wyrównawcza bednarka stalowa ocynkowana 60x5x54 przewodzona na ścianie		
zwód bednarki stalowej ocynkowanej 60x5x54		
przewód uziemieniowy/ochronny bednarka stalowa 30x4 zewodzona w kanałach		
kołatka szyny połączeń wyrównawczych LSPW		YS, YS

Plan instalacji elektrycznych i teleteczniczych POZIOM 1	SKALA 1:100
	BRANŻA ELEKTRYCZNA
BUDYNEK WIELOFUNKCYJNY AKADEMII MARYNARKI WOJENNEJ ZE STACJĄ TRANSFORMATOROWĄ GDYNIA UL. ŚWIDOMICZA 69 [dz. 1622, 2098/2 obr. 0031]	LIMONKI
	FAZA PB
	DATA 04.2021
AUTOR PROJEKTU mgr inż. ZBIGNIEW TOMCZYK	podpis
sprawdzał: w zyr. budowlanych	nazwiskowe kwalifikacje w zakresie sieci, instalacji i urządzeń elektrycznych i elektroenergetycznych PDM/0010/PWOE/14
SPRAWDZAŁ/CY mgr inż. ANDRZEJ TOMCZYK	
sprawdzał: w zyr. budowlanych	nazwiskowe kwalifikacje w zakresie sieci, instalacji i urządzeń elektrycznych i elektroenergetycznych PDM/0016/PWOE/14
KOWALSKI architekci	Przeznacz Projektowe: ekoture 80-175 GDAŃSK ul. Kowalskie 1 tel.+(58) 323 49 69 KOWALSKI architekci sp. z o.o. 81-574 GDYNIA ul. Śliskiemu 44 tel.+(58) 66 00 105
	E2.1