


ELEVACJA BOCZNA (Zachodnia)

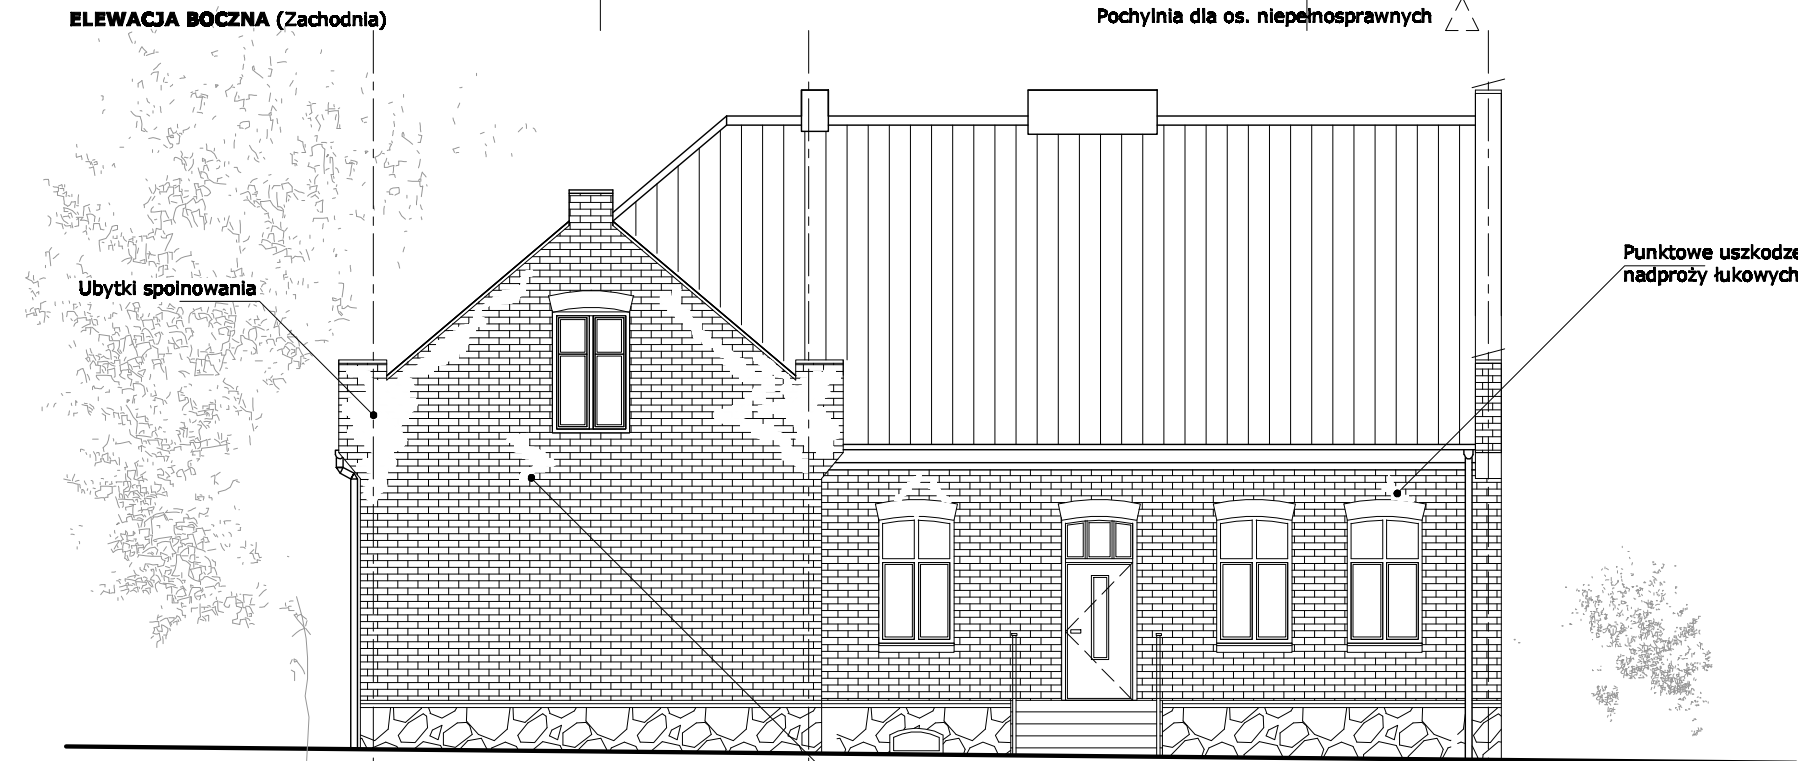

ELEVACJA TYLNA (Północna).

WYMIAROWANIE : (Kolejność od bud.) 1. OTWORY, 2. ŚCIANY, 3. OSIE, 4. CAŁOŚĆ

UWAGA :

RZUTY I PRZEKROJE powinny być czytane razem z innymi RZUTAMI I PRZEKROJAMI danej kondygnacji zawartymi w opracowaniach branżowych. Wymiary sprawdzić na miejscu budowy.

UWAGA :

Bazowe opracowanie stanu istniejącego wykonane przez : mgr inż. Joanna Wesołowicz - Knop | upr. bud. POM/0092/POOK/06 Dla : UG Somonino Wykorzystane za zgodą autora na potrzeby przedmiotowego opracowania projektowego : Remontu Budynku Szkoły Podstawowej

WYTYCZNE :

- 1) Zastosowanie okładzin elewacyjnych w/g rysunku elewacji.
- 2) Informacje dotyczące kolorystyki, materiałów wykończeniowych oraz zakresu prac przewidzianych w remoncie zamieszczono w Opisie technicznym.

KATEGORIA: BRANŻA:

IX ARCHITEKTURA

TEMAT:

**REMONT
BUDYNKU DAWNEJ SZKOŁY**
Wpisanego do gminnej ewidencji zabytków
Gminy Somonino

INWESTOR: UG Somonino
Ul. Ceynowy 21
83-314 Somonino

ADRES: Dz. nr. 169 / 1
INWESTYCJA: 83-312 Stankowa Huta

AUTOR:

mgr inż. arch. Tomasz Daniel PISKORSKI
upr nr 579 / POOKK / 2013 _ PO-1433

OPRACOWAŁ:

mgr inż. arch. Grzegorz DOKTOR
upr nr

NAZWA RYSUNKU:

ELEVACJA 3-4

Sygnatura:

SH.MUR.206.PA-(R)

Rys.

A.06

Format

A-3


Skala

1:100

WERSJA | M-Murowana/Remont

Data

Maj 2023

 (+ 48) 505 756 447