


KAWALI-
ZACZYTA
SABIT.

ul. PALMOWA
KS ma odniek
od S42 do S43
pneumat
DN 200
L = 70 mb
OKS - P 52
P 51
DN 160
L = 102mb
(wykop stawy)

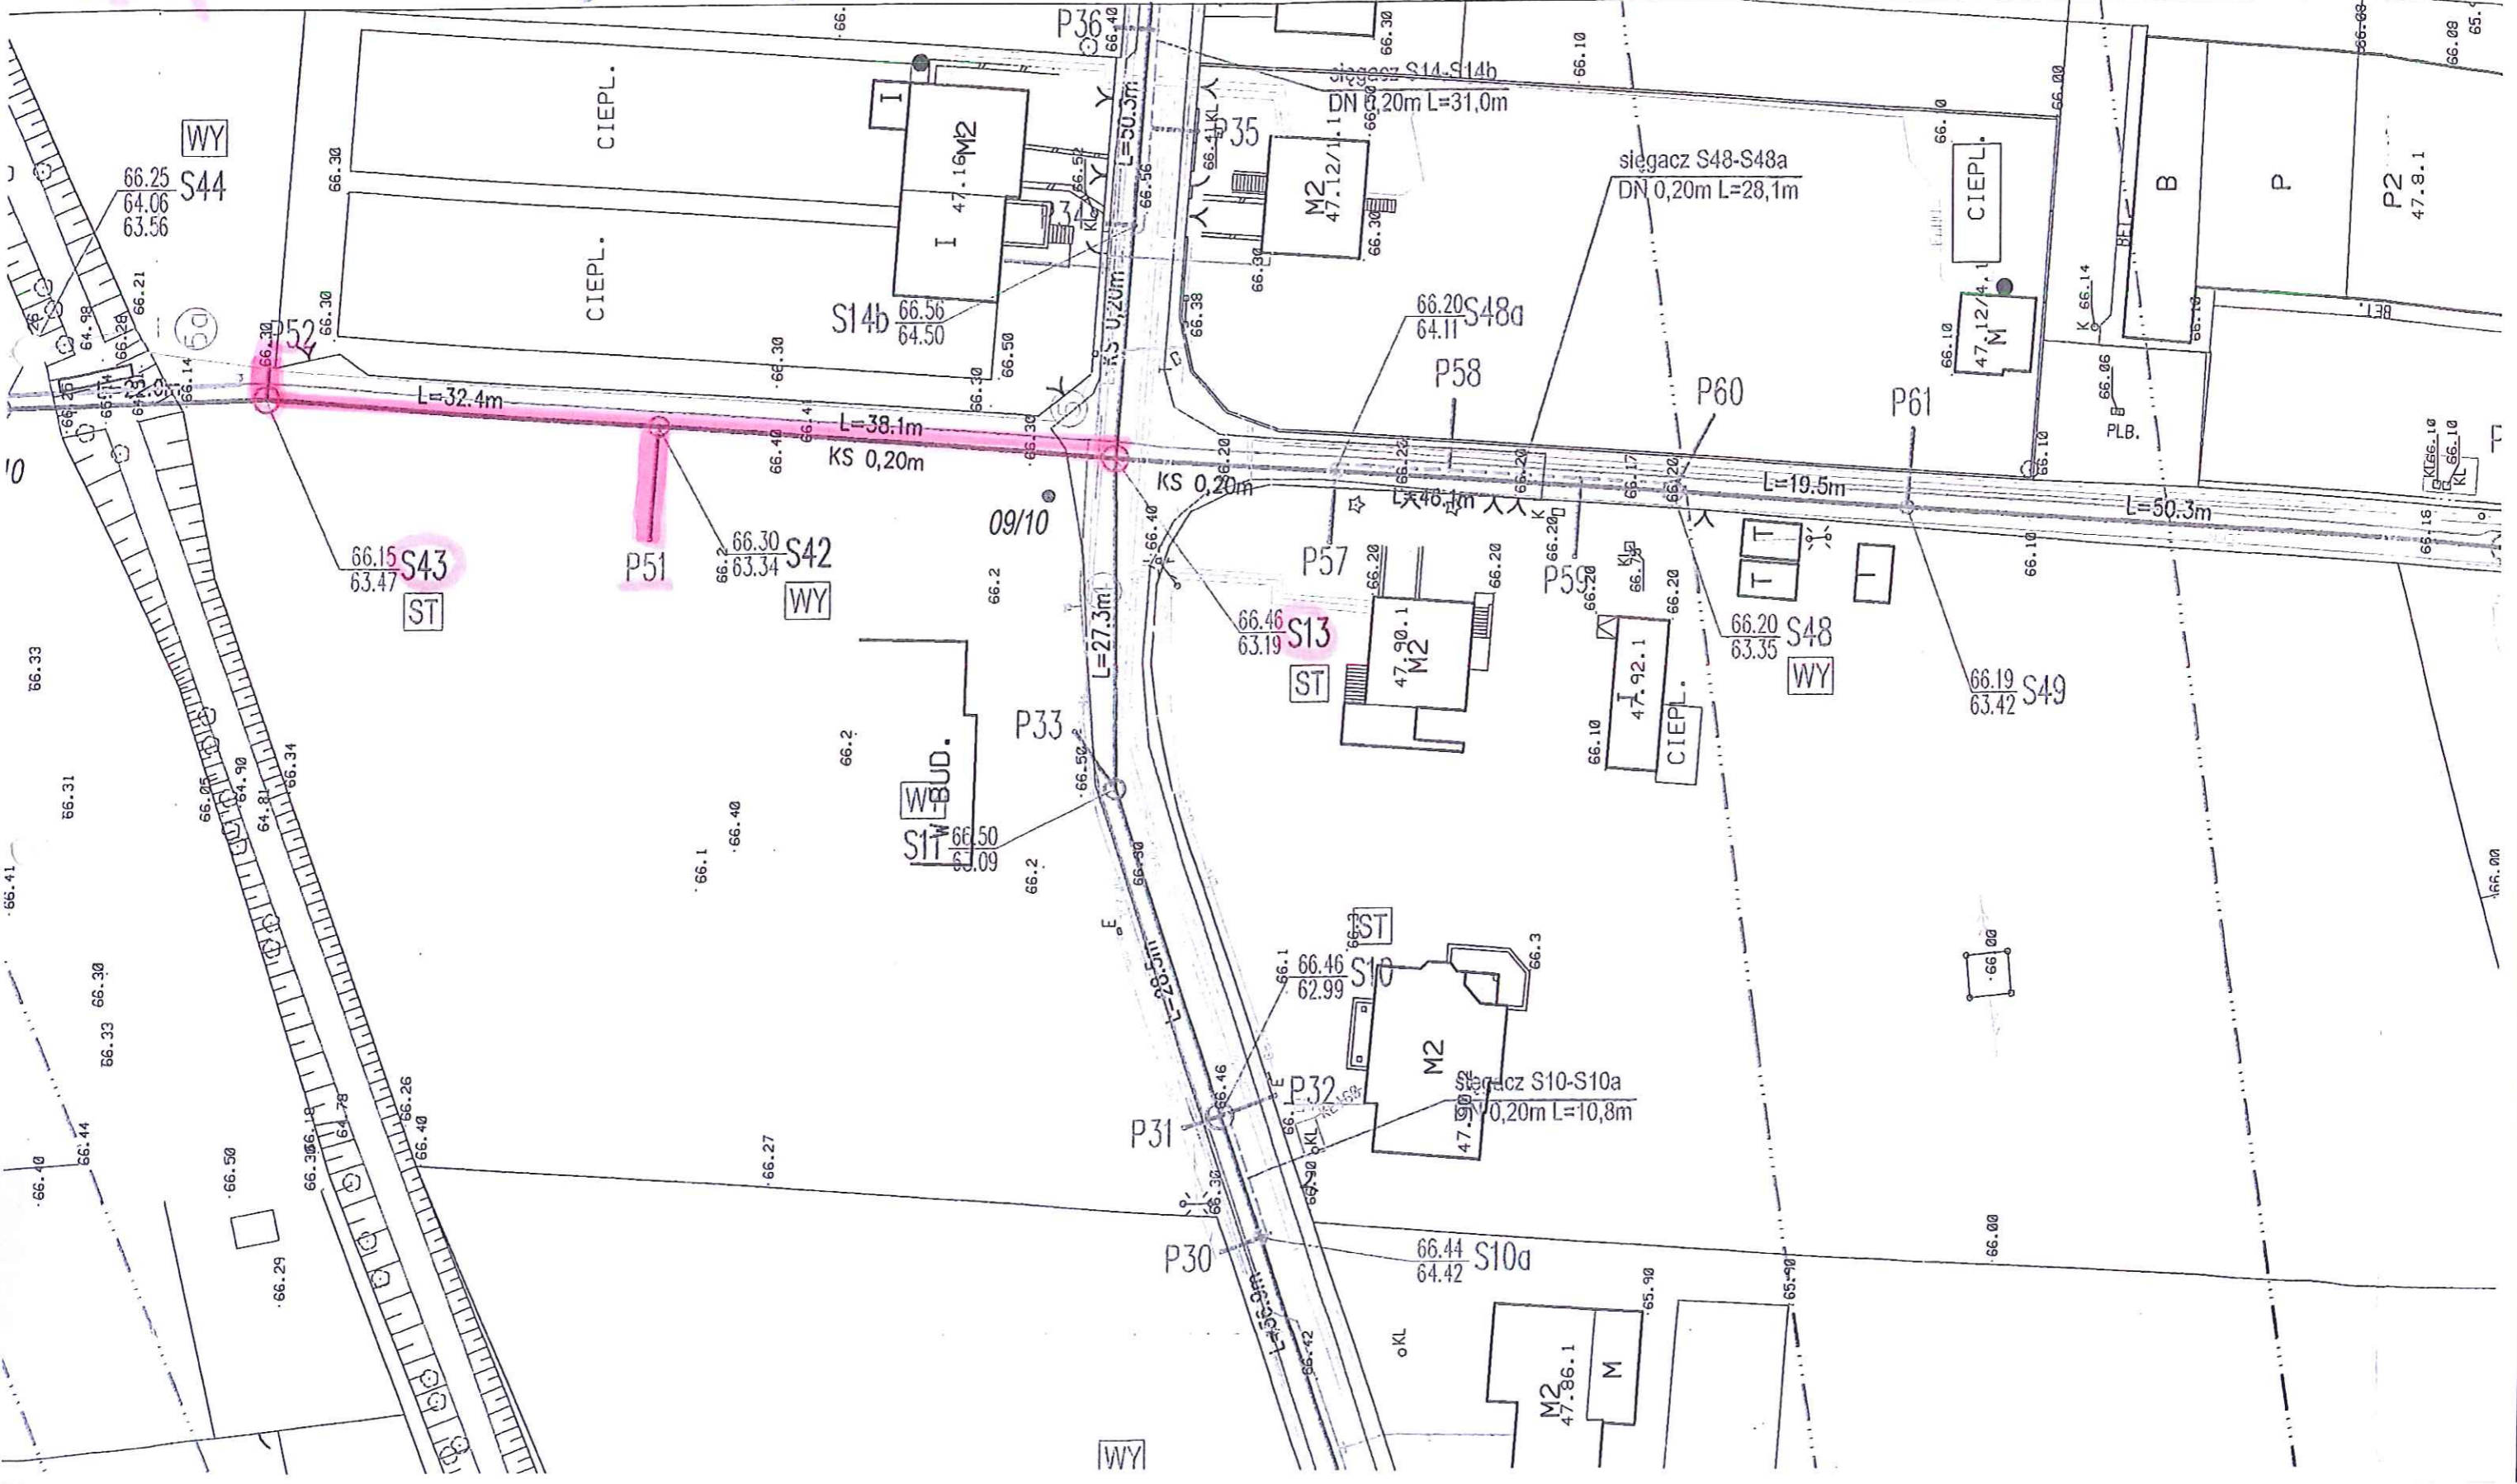


KANALIZACJA SANITARNA 3

MAPA CELEWYPROJEKTOWA
SKALA 1:500

Właściciel: PL-ETRF69, Kraków sp. z o.o. z siedzibą w PL-2000, ul. Amsterdam 55
N ewidencja: try zgłoszenia: WGIK.66.40.1307.2018
Mapa aktualna na dzień 4.10.2018 r.

Powiat: Toruń
Gmina: Toruń
Dzielnica: Toruń
Adres: Toruń, ul. Cedrowa 12

37.

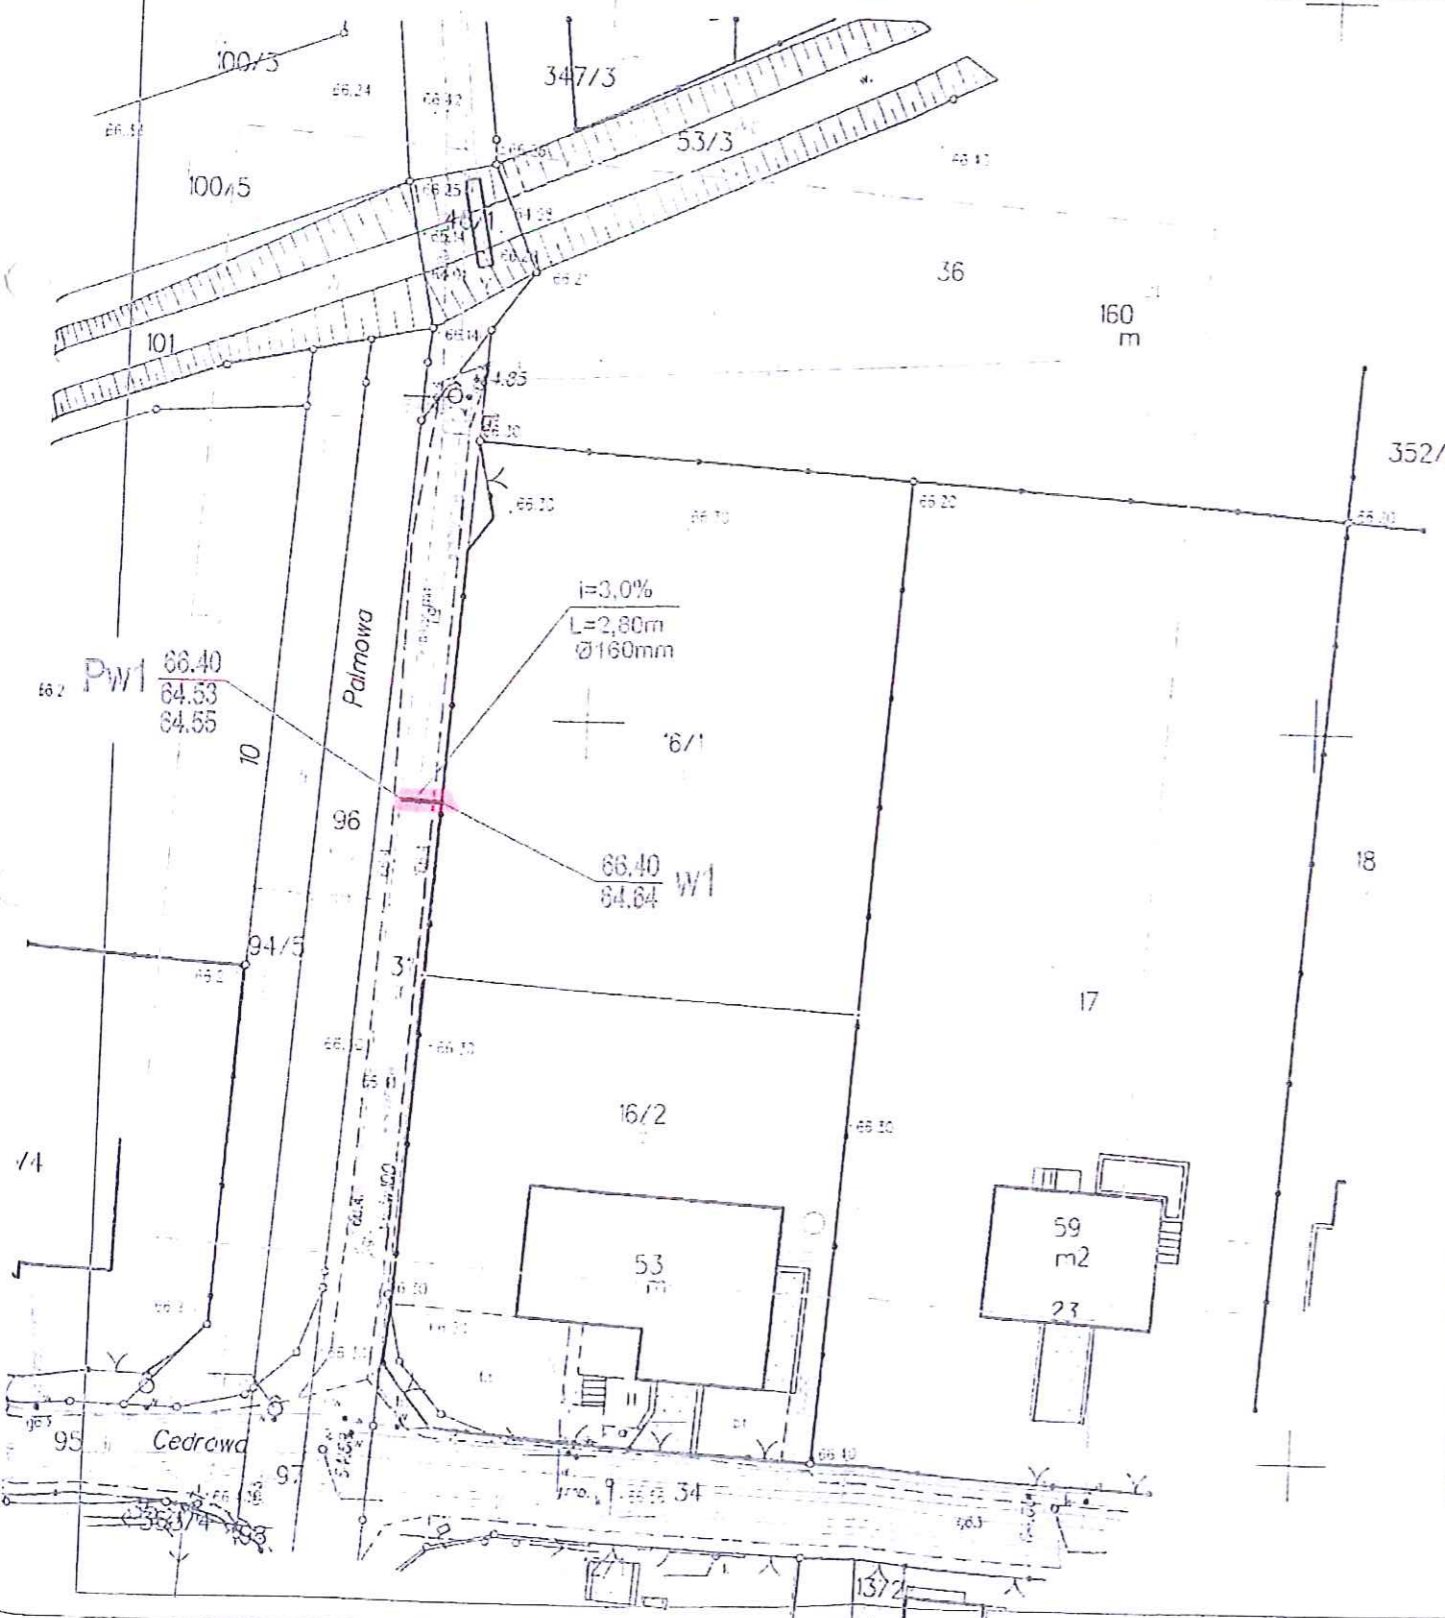

PEŁNOSPRAWNY
PROJEKT
IDENTYFIKATOR EWID. PUNKTOWY
data 11.11.2018r.
za zgodność z cyfrowym zarysem

Gracjan
Branża i Programowa
ul. Rybaki 31-35, 87-100 Toruń
NIP 661-000-000

2019.02.11.4.2019

28.02.2019

Odgażnienie boczne KS
Cedrowa 21 / Palmowa 11
DN 160
L=2,80 m
(wg. odrębnego projektu tend.)

LEGENDA:

— Proj. kanalizacja sanitarna

nie przeprowadzono badania obciążeni
dotyczących służebności gruntowych.

nie wyklucza się istnienia w terenie innych
innych nie wykazanych na niniejszej mapie urządzeń podziemnych,
które nie były zgłoszone do inwentaryzacji.

oznaczenie granic obszaru,
który jest przedmiotem aktualizacji

STADIUM: PROJEKT BUDOWLANY		
OBJEKT: Budowa odcinka kanalizacji sanitarnej - odgażnienie boczne do posesji przy ul. Palmowa / Cedrowa 21 w Toruniu		
NR UMOWY:	45/TI/2018	Temat Nr - 7/2
INWESTOR:	Toruńskie Wodociągi Sp. z o.o. ul. Rybaki 31-35 87-100 Toruń	
WYKONAWCA: PRACOWNIA PROJEKTÓW BUDOWLANYCH ZDZISŁAW ZALEWSKI UL. CICHĄ 7; 87-134 CZARNE BŁOTO		
PROJEKTANT:	NR UPRAWNIEN, SPECJALNOŚĆ:	PODPIS:
ZDZISŁAW ZALEWSKI	GT-8346/III/7/1/78 w specjalności instalacyjno-inżynierskiej, w zakresie sieci i instalacji sanitarnych	[Signature]
SPRAWDZAJĄCY:	NR UPRAWNIEN SPECJALNOŚĆ:	PODPIS:
mgr inż. MONIKA KRÓLIKOWSKA	KUP/0151/POSI/09 w specjalności instalac. w zakresie sieci, instalacji i urządzeń cieplnych, gazowych, wodogazowych i kanalizacyjnych (t.o.)	[Signature]
BRANŻA:	SANITARNA	
TYTUŁ RYSUNKU: PLAN ZAGOSPODAROWANIA TERENU		
DATA:	SKALA:	NR RYSUNKU:
11. 2018r.	1:500	S.1

