


Elewacja zachodnia

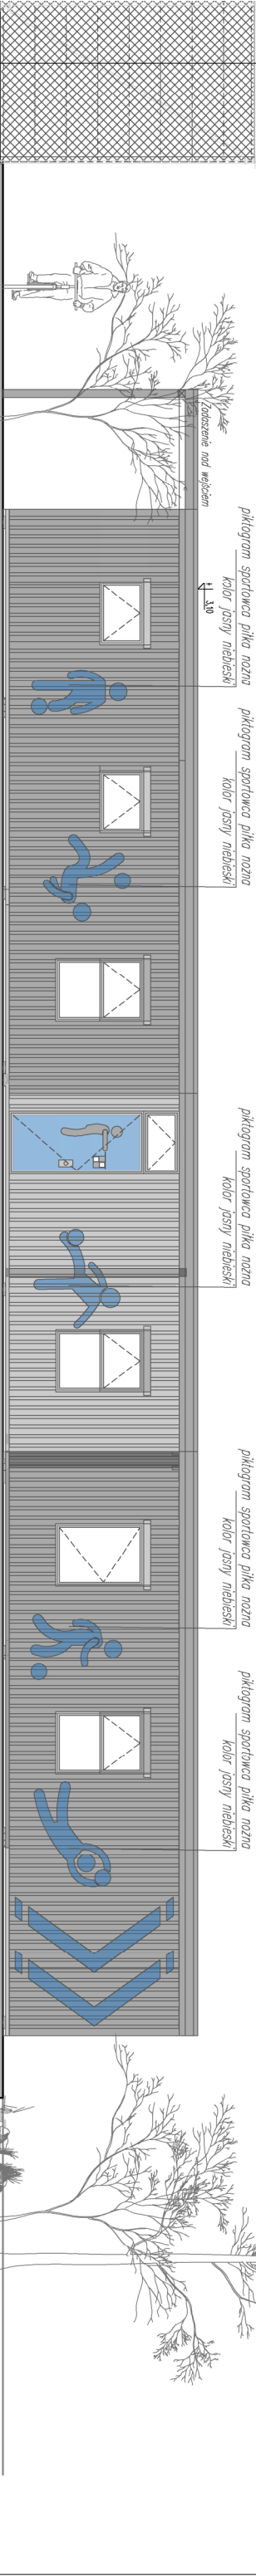

Elewacja wschodnia

LP	KOLOR	MATERIAŁ	ELEMENT	KOLOR	PALETA RAL
1	jasny szary	Wykończenie zewn. płyt PR z blachy malowanej proszkowo	Ściany zewnętrzne		RAL 5015
2	jasny szary	Wykończenie zewn. płyt PR z blachy malowanej proszkowo	Ściany zewnętrzne		RAL 7046
3	jasny szary	Wykończenie zewn. płyt PR z blachy malowanej proszkowo	Ściany zewnętrzne		RAL 9004
4	ciemny szary	Stożka okienna drzwiono aluminium brązowe w mosie	Stożka okienna		RAL 1013
4	ciemny szary	Obrobka blacharstwa z blachy ocynk. malowanej proszkowo	Okap dachowy / gmina / parapety		RAL 7016
4	czarny/szary barzdlowy	Wykończenie płytek klinkierową na zaprawie wapiennej	Cokoł ściany fundamentowej		RAL 7036

NAZWA OPRACOWANIA	Dokumentacja projektowa do realizacji inwestycji pod nazwą: "BUDOWA KOMPLEKSU SPORTOWEGO W BOLKOWIE WRAZ Z INFRASTRUKTURĄ TOWARZYSZĄCĄ RFL PGR Z 2021."			
ZAMIERZENIE BUDOWLANIE	BUDOWA KOMPLEKSU SPORTOWEGO WRAZ Z INFRASTRUKTURĄ TOWARZYSZĄCĄ			
OBIEKT	BUDOWNEK POMOCNICZY – KONTENEROWY			
ADRES	UL. SPACEROWA B/N 59-420 BOLKÓW DZ. NR. 852/2 OBRĘB 2 BOLKÓW MIASTO, GMINA BOLKÓW, POWIAT JAWORSKI			
INWESTOR	GMINA BOLKÓW			
STADIUM	PROJEKT ARCHITEKTONICZNO – BUDOWLANY			
BRANŻA	ARCHITEKTURA	NR	PODPIS	
PROJEKTANT GŁ. ARCHITEKTURY	ARQ. MACGORZATA CZABAN	W.31/2210 DS-1373	UPRAWNIENI	
ARCHITEKT SPRAWDZAJĄCY	MGR INŻ. ARC.H. ANNA BĘCZAŃSKA	5.01/01W DS-0226		
KONSTRUKCJA				
KONSTRUKCJA SPRAWDZAJĄCY				
NAZWA RYSUNKU	ELEWACJE			
SKALA	1:100 / A3	NR RYSUNKU	A-6	DATA 2.IX.2022