POMORSKI URZĄD WOJEWÓDZKI
w GDAŃSKU
WYDZIAŁ INFRASTRUKTURY
BI. Ochrona Środowiska

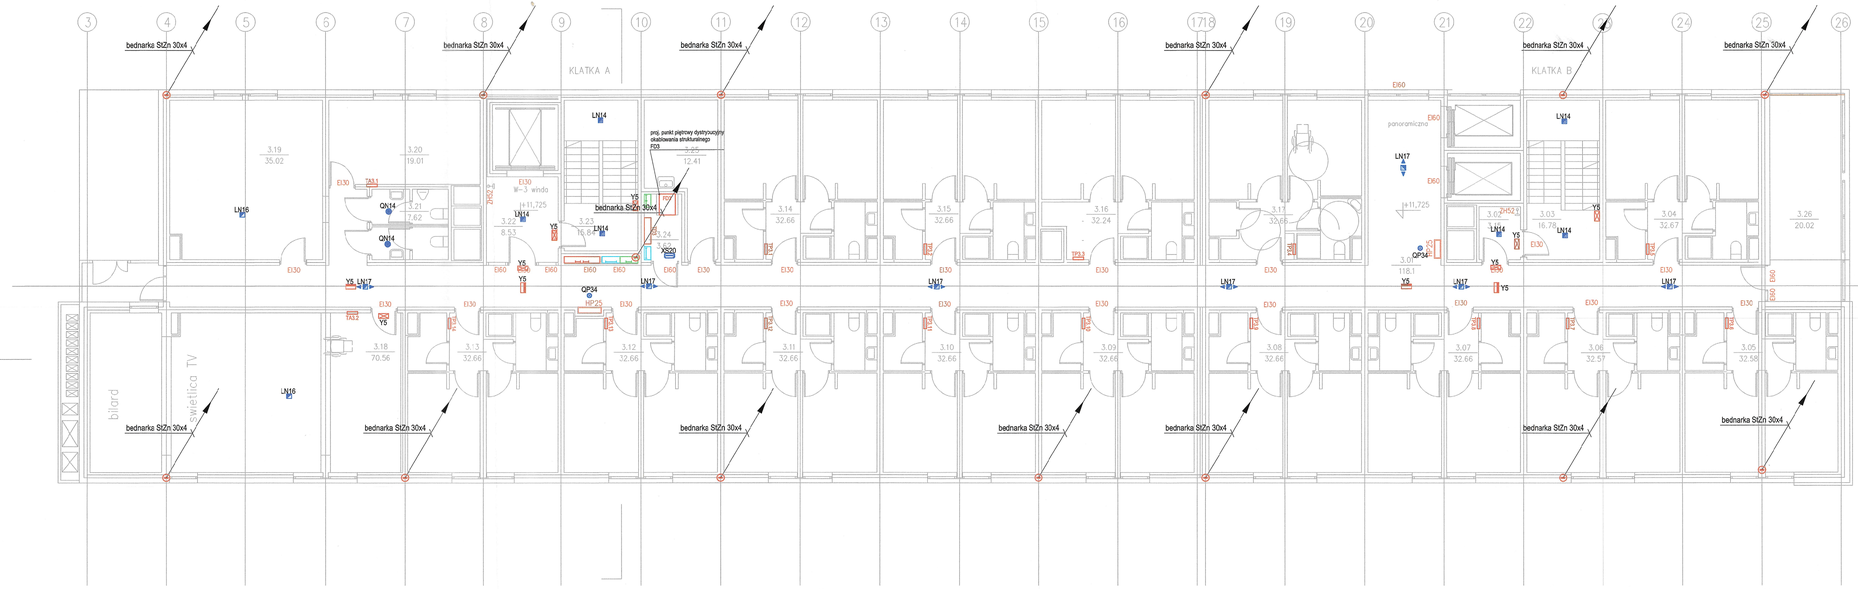

BILANS POWIERZCHNI

POZIOM 3

NR POM.	NAZWA POMIESZCZENIA	RODZAJ POSADZKI	POW. PODŁOGI	POW. NW/60cm
3.01	komunikacja ogolna deski deb.		118.1	118.1
3.02	przests.pozarowy	gres	3.15	3.15
3.03	klatka ewakuacyjna B	gres	16.78	16.78
3.04	modul 2 osobowy	gres	32.67	32.67
3.05	modul 2 osobowy	gres	32.58	32.58
3.06	modul 2 osobowy	gres	32.57	32.57
3.07	modul 2 osobowy	gres	32.66	32.66
3.08	modul 2 osobowy	gres	32.66	32.66
3.09	modul 2 osobowy	gres	32.66	32.66
3.10	modul 2 osobowy	gres	32.66	32.66
3.11	modul 2 osobowy	gres	32.66	32.66
3.12	modul 2 osobowy	gres	32.66	32.66
3.13	modul 2 osobowy	gres	32.66	32.66
3.14	modul 2 osobowy	gres	32.66	32.66
3.15	modul 2 osobowy	gres	32.66	32.66
3.16	modul 2 osobowy	gres	32.24	32.24
3.17	modul 2 osobowy	gres	32.66	32.66
3.18	swietlica TV	gres	70.56	70.56
3.19	pom. zajec samoksztacenia	gres	35.02	35.02
3.20	magazyn oddzialowy	gres	19.01	19.01
3.21	ubikacje ogolnodostepne	gres	7.62	7.62
3.22	przedsione pozarowy	gres	8.53	8.53
3.23	klatka ewakuacyjne A	gres	15.84	15.84
3.24	kancygnacyjny punkt dystryb.	gres	3.62	3.62
3.25	pom.gospodarcze	gres	12.41	12.41
132	loggia rekreacyjna	gres	20.02	20.02
	OGÓŁEM SUMA POWIERZCHNI		787.32	787.32

Nazwa	Symbol	Nazwa	Symbol
rozdzielnica głowna RG	RG	oprawa oświetlenia awaryjnego nastropowej, 1x1W LED, IP65, oczawka symetryczna wąska, system CB	ON14
rozdzielnica elektryczna Rx – hydroboru RWW - klimatyzacji i wentylacji RWC - węzła cieplnego	Rxx	oprawa oświetlenia awaryjnego dostropowa, 1x3W LED, IP20, oczawka symetryczna wąska, system CB	LN14
tablica elektryczna TTx.x - pokoju TAx.x - administracji TCx - dystrybucji	Txx	oprawa oświetlenia awaryjnego nastropowa, 1x1W LED, IP20, oczawka kwadratowa szeroka, system CB	LN16
centrala systemu sygnalizacji pożaru CSP	CSP	oprawa oświetlenia awaryjnego nastropowa, 1x3W LED, IP20, oczawka kwadratowa szeroka R1, system CB,	LN17
panel wyniesiony systemu SSP PCSP	PCSP	oprawa oświetlenia awaryjnego nastropowa, 1x3W LED, IP20, oczawka kwadratowa szeroka R1, system CB,	LN24
przycisk przeciwpożarowy wyłącznik prądu PWP	PWP	oprawa oświetlenia awaryjnego nastropowa/ dostropowa, 1W LED, IP65, system CB,	XN10
centralna bateria oświetlenia awaryjnego CB	CB	oprawa oświetlenia awaryjnego nastropowa/ dostropowa, 2W LED, IP65, system CB,	XSD2+T
centrala dźwiękowego systemu ostrzegania CDSO	CDSO	oprawa oświetlenia awaryjnego dostropowa, 3x1W LED, IP65, system CD,	QP34
szkoin fundamentowy bednarka stalowa ocynkowana StZn30x4		oprawa oświetlenia awaryjnego kierunkowa, reflektorowa/naprzeciw, 1W LED, IP67, system CB,	YS YS
zwód poziomy drut stalowy ocynkowany StZn8ll			
szkoin wyrównawczy bednarka stalowa ocynkowana StZn25x4 przewidziana na ścianie			
marka bednarki stalowej ocynkowanej StZn30x4			
przewód odprowadzający bednarka stalowa ocynkowana StZn 30x4 przewidziana w konstrukcji	wymiarowo		
krzyżna szyna połączeń wyrównawczych LSPW	LSPW		

REI 120
EI 60
EIS 120
EI 30
nie wymagana klasa odporności pożarowej

REI 120
EI 60

Plan instalacji elektrycznych i teletechnicznych POZIOM 3	SKALA 1:100 BRANŻA ELEKTRYCZNA
BUDYNEK WIELOFUNKCYJNY AKADEMII MARYNARKI WOJENNEJ ZE STACJĄ TRANSFORMATOROWĄ GDYNIA UL. ŚMIDOWICZA 69 (dz. 1622, 2098/2 obr. 0021)	UMOWA FAZA PB DATA 04.2021
AUTOR PROJEKTU: mgr inż. ZBIGNIEW TOMCZYK specjalność nr upr. budowlanych: specjalność instalacyjna w zakresie sieci, instalacji i urządzeń elektrycznych i elektroenergetycznych PGN/0013/PWOE/04	podpis
SPRAWDZAJĄCY: mgr inż. ANDRZEJ TOMCZYK specjalność nr upr. budowlanych: specjalność instalacyjna w zakresie sieci, instalacji i urządzeń elektrycznych i elektroenergetycznych PGN/0150/PWOE/14	
KOWALSKI DIGITECH Pracownia Projektowa sMoka 80-175 GDAŃSK ul Łowców 1 tel.+(58) 333 49 69 KOWALSKI architekci sp. z o.o. 81-574 GDYNIA ul Stolemów 44 tel.+(58) 66 00 105	E2.3