


PRZEKRÓJ KONSTRUKCYJNY


km 0+000,00 - 0+657,80
km 0+674,03 - 1+561,00

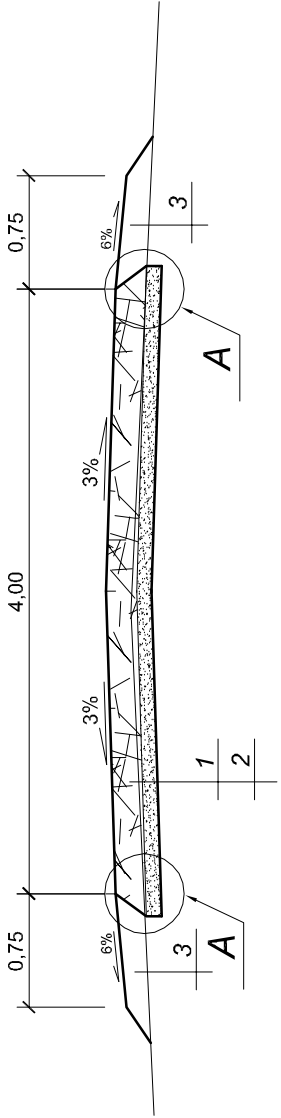

PRZEKRÓJ KONSTRUKCYJNY - łuk nr W5

km 0+657,80 - 0+674,03


/prosta przejściowa nr 1: km 0+642,80 - 0+657,80
/prosta przejściowa nr 2: km 0+674,03 - 0+689,03/

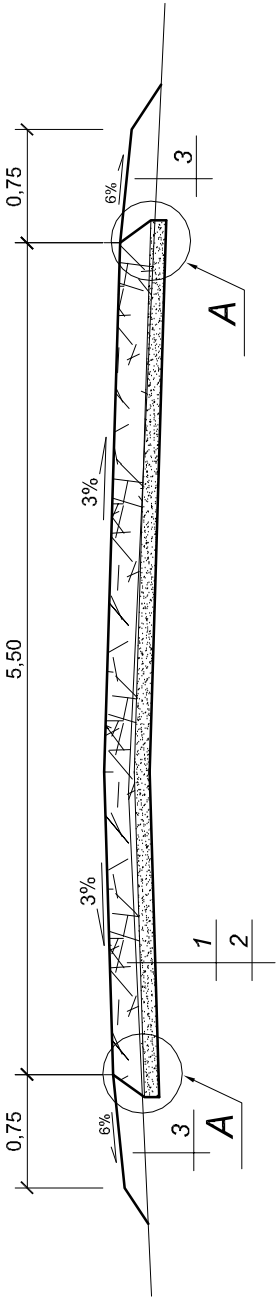

LEGENDA:

- 1 PROJEKTOWANA NAWIERZCHNIA Z KRUSZYWA ŁAMANEGO STAB. MECHANICZNIE 0/31,5, GR. 20 CM
- 2 PROJEKTOWANA WARSTWA ODCINAJĄCA Z PIASKU 0/2, GR. 10 CM
- 3 PROJEKTOWANE POBOCZE GRUNTOWE

SZCZEGÓŁ A
skala 1:10

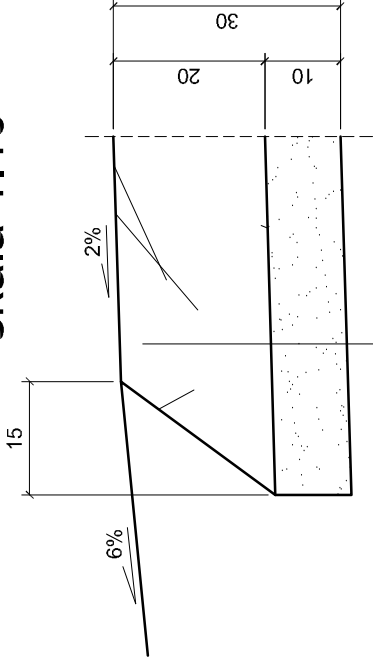

nawierzchnia z kruszywa łam. stab. mech. 0/31,5, gr. 20 cm
w-wa odcinająca z piasku 0/2, gr. 10 cm

DROGOWE BIURO INŻYNIERSKIE			INWESTOR		
Alicja Głowacka - Skrzypek ul. Mickiewicza 15, 64-610 Rogoźno tel. 792 084 433, NIP : 763-181-78-37			Gmina Ryczywół ul. Mickiewicza 10 64-630 Ryczywół		
Remont odcinka drogi nr 273529P Dąbrówka Ludomska - Smolarz do Gminy Rogoźno					
RYSUNEK:	PRZEKROJE KONSTRUKCYJNE		NR RYSUNKU 2		
	IMIĘ I NAZWISKO		NR UPR.	DATA	PODPIS
Opracowała	mgr inż. Alicja Głowacka - Skrzypek		WKP/0109/POD/II	01/2023	
BRANŻA	STADIUM	ROK OPR.	NR UMOWY		
Dr	-	2023	SKALA 1 : 50		