Profil podłużny odprowadzenia wód opadowych

skala 1:100/100

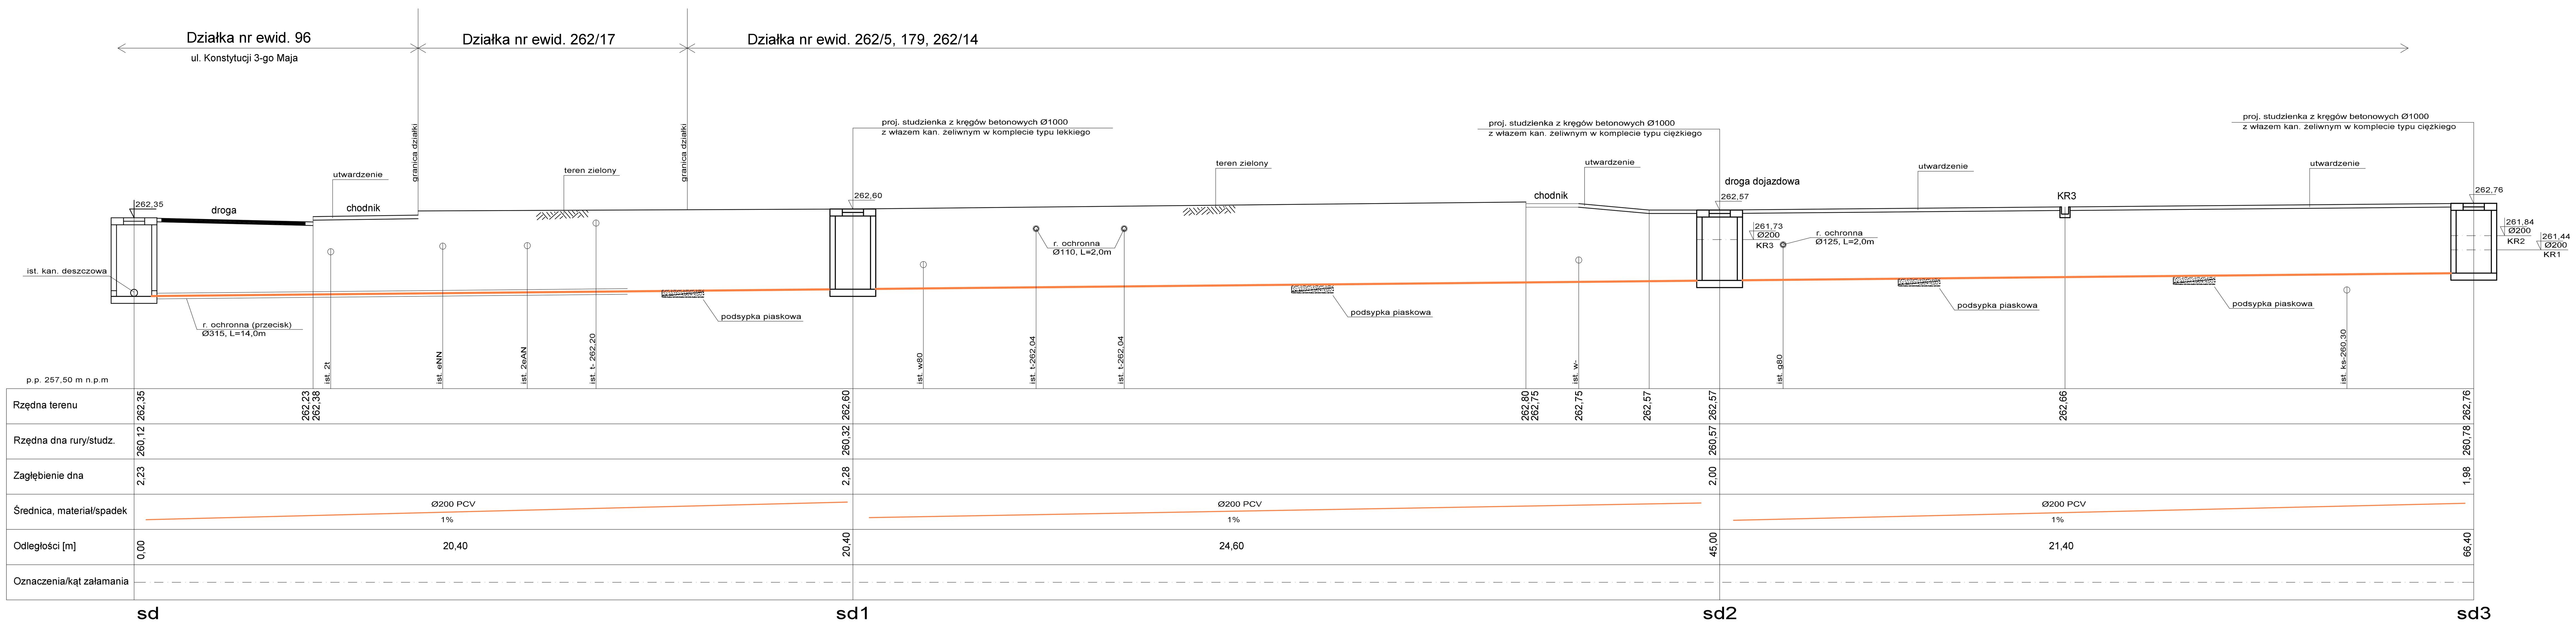

"PROMAX" Biuro projektowe Starachowice ul. Radomska 29, Ip.,pok.106

Nazwa obiektu: Droga dojazdowa		Adres obiektu: działka nr 262/5, 179, 262/17, 96, 262/14 ul. Konstytucji 3-go Maja, Starachowice			
Przedmiot: Profil podłużny odprowadzenia wód opadowych -cz.1		Skala: 1:100/100	Cecha: SSS-480019		Nr rys.
	Nazwisko	Nr uprawnień specjalność	Data	Podpis	
Projektował: branża instalacyjna	Antoni Szczerba	41/81	05.2019		
Opracował: branża instalacyjna	mgr inż. Katarzyna Pocheć		05.2019		