

KONTO: 38 1050 1012 1000 0023 0260 5320 ING Bank Śląski S.A.	Opracowanie:	Projekt czasowej organizacji ruchu	
	Obiekt:	PRZEBUDOWA DP NR 1810W UL. WOLSKIEJ W STANISŁAWOWIE DRUGIM W ZAKRESIE WYNIESIENIA PRZEJŚCIA DLA PIESZYCH WRAZ Z JEGO DOŚWIECZENIEM I DOSTOSOWANIEM INFRASTRUKTURY DROGOWEJ	
	Adres inwestycji:	Droga Powiatowa Nr 1810W Ul. Wolska, m. Stanisławowo Drugie, gm. Nieporęt pow. legionowski, woj. mazowieckie	
	Inwestor:	Zarząd Powiatu w Legionowie ul. Sikorskiego 11, 05-119 Legionowo	
	Stadium:		COR
REGON: 010082711	Opracowanie:	mgr inż. Leszek Kamiński	
NIP: 536-001-62-47			EGZ. NR
	17 październik 2021 r.		6.

OPIS TECHNICZNY

1. Zakres opracowania.

Niniejszy projekt przedstawia organizację ruchu na czas zmiany oznakowania istniejącego przejścia dla pieszych w ciągu drogi powiatowej Nr 1810W ul. Wolskiej w Stanisławowie Drugim w rejonie Filii Gminnego Ośrodka Kultury.

2. Podstawa opracowania.

- ustalenia z inwestorem,
- ustawa z dnia 20.06.97 r. Prawo o ruchu drogowym (Dz.U z 2005 r. Nr 108, poz. 908 ze zm.)
- Rozporządzenie Ministra Infrastruktury z 23.09.2003 r. w sprawie szczegółowych warunków zarządzania ruchem na drogach oraz wykonywania nadzoru nad tym zarządzaniem (Dz.U. 03.177.1729).
- Rozporządzenie Ministrów Infrastruktury oraz Spraw Wewnętrznych i administracji z dnia 31 lipca 2002r. w sprawie znaków i sygnałów drogowych (Dz.U Nr 170 poz. 1393),
- Rozporządzenie Ministra Infrastruktury z dnia 03.07.2003 r. w sprawie szczegółowych warunków technicznych dla znaków i sygnałów drogowych oraz urządzeń bezpieczeństwa ruchu drogowego i warunków ich umieszczania na drogach – zał. Nr 1 i 4 (Dz.U Nr 220, poz. 2181 z 23.12.2003r.).

3. Charakterystyka drogi i ruchu na drodze.

Ulica Wolska w Stanisławowie Drugim posiada kategorię drogi powiatowej o nr 1810W. Jezdnia tej ulicy posiada nawierzchnię asfaltową o szerokości 6m. Ruch kołowy odbywa się z dużym natężeniem. Ruch pieszych odbywa się chodnikiem zlokalizowanym po północnej stronie jezdni. Istniejące oznakowanie pionowe i poziome jest zaznaczone odpowiednio na rysunku.

4. Opis występujących zagrożeń, stan pasa drogowego.

Termin wprowadzenia organizacji prac – maj 2022r. Termin wprowadzenia stałej organizacji maj 2022r . Czas prowadzenia robót w pasie drogowym - 5 dni. Po jednym dniu dla każdego z etapów.




Prace polegające na wykonaniu zmian oznakowania pionowego, poziomego oraz montażu oświetlenia drogowego podzielone zostały na 5 etapów. Etapy od 1 do 3 (rysunki od 2 do 4) to prace polegające na budowie chodnika po obu stronach jezdni oraz budowy niezbędnego okablowania pod oświetlenie przejścia. Przy tych robotach ruch pieszych zostaje skierowany drugą stroną ulicy. Prace są

prowadzone przy częściowym tylko zajęciu jezdni – maks. 1m. Ruch kołowy bez zmian przy zawężonej jezdni. Etapu 4 i 5 (rysunki 5 i 6) to sposób oznakowania i zabezpieczenia jezdni na czas remontu nawierzchni jezdni oraz budowy wyniesionego przejścia dla pieszych.

Zasadą jest, że roboty należy wygrodzić zaporami drogowymi U-20c od strony ruchu pieszego U-3d i U-20b w poprzek jezdni oraz za pomocą tablic U-21a i U-21b wzdłuż krawędzi jezdni. Roboty oznakować znakami A-14 oraz odpowiednio A-12b i A-12c oraz A-30 z tabliczką „PIESI” w miejscach wskazanych na rysunkach.

Należy zastosować kategorię znaków wyższą niż obowiązująca na drodze tj. znaki duże, oraz stosować folię odblaskową typu 2 lub folię pryzmatyczną.

Po zakończeniu robót dla każdego z etapów, teren należy uporządkować i doprowadzić do stanu pierwotnego. Pracownicy wykonujący roboty w pasie drogowym powinni być ubrani w kamizelki odblaskowe koloru żółtego.

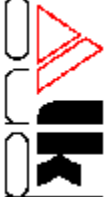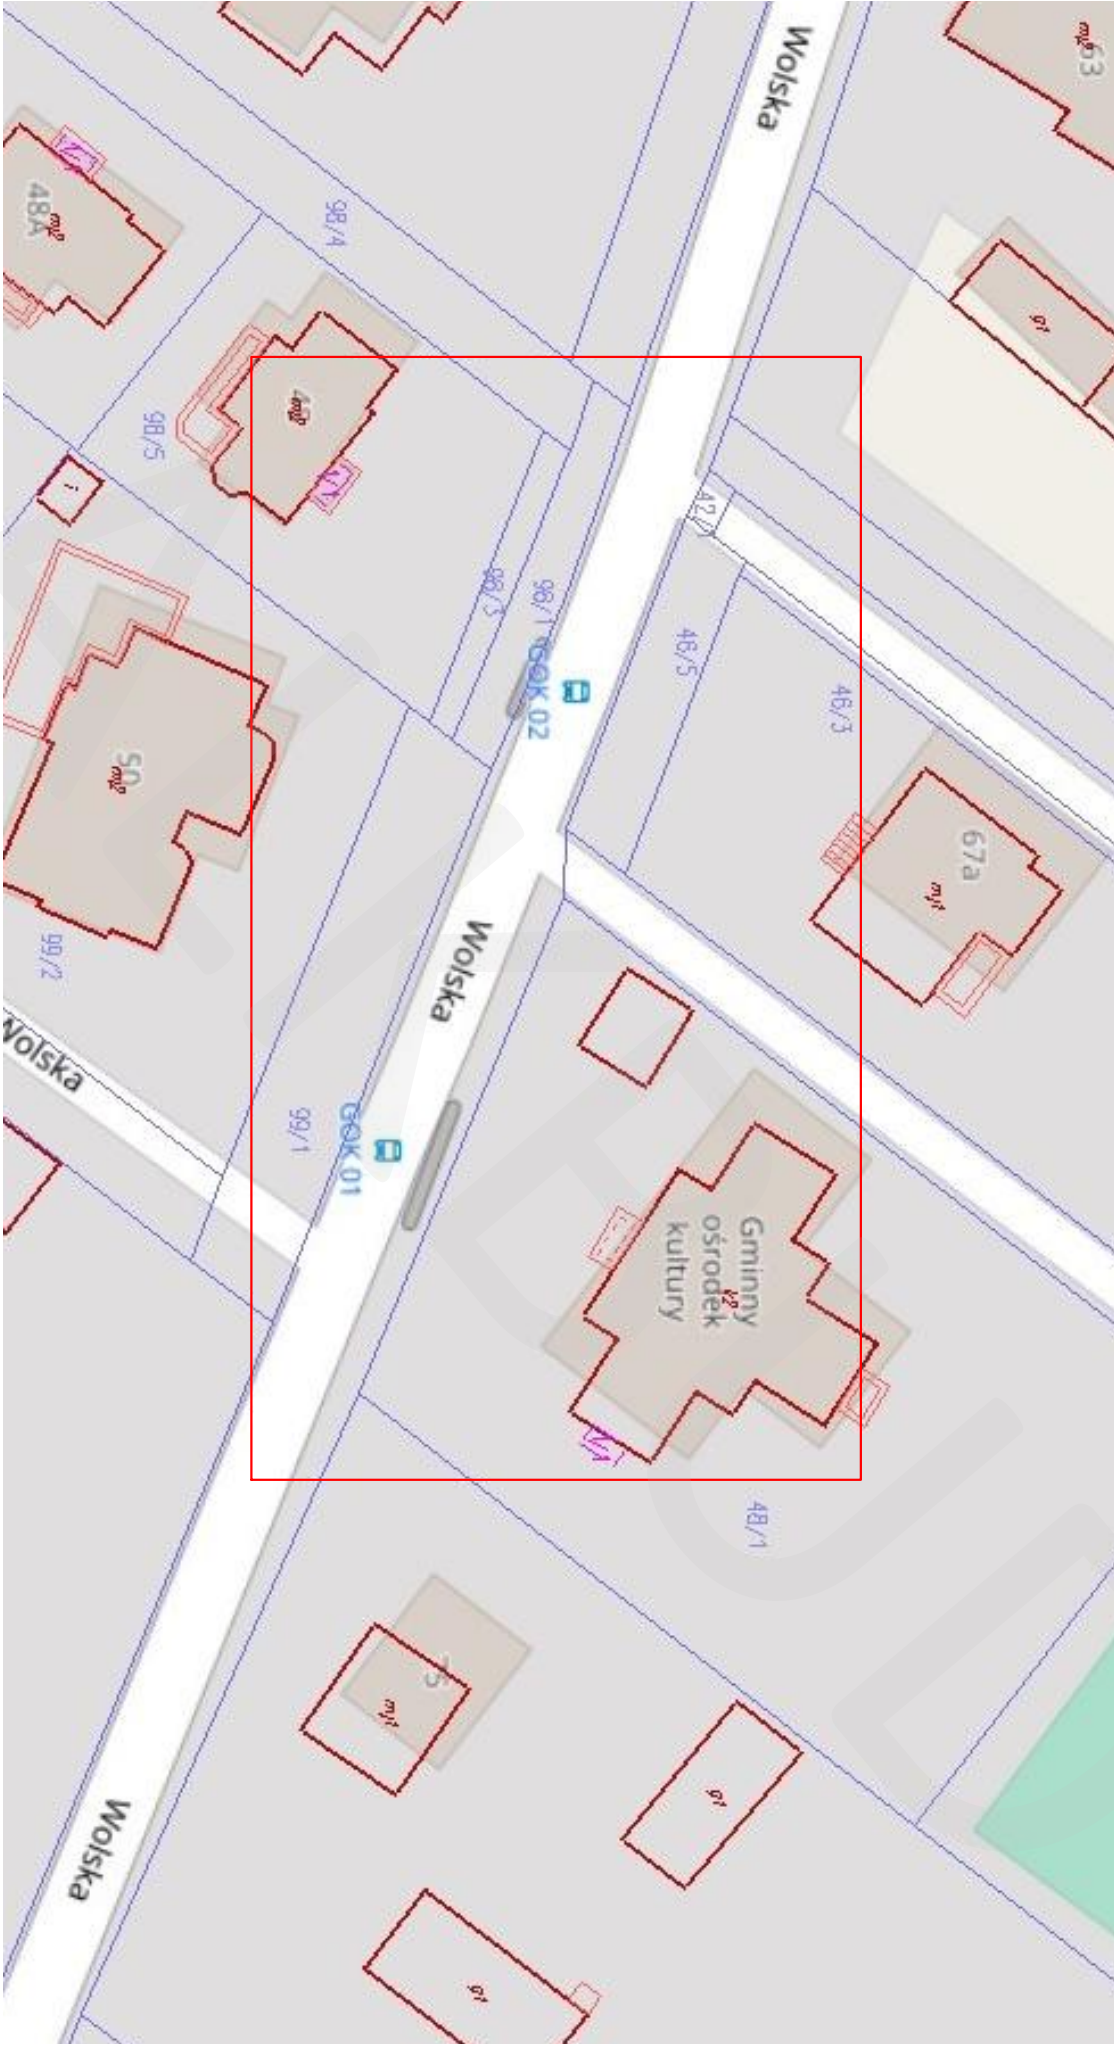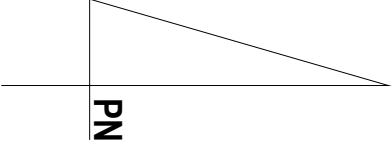

JEDNOSTKA PROJEKTOWA
ALKBUD - Usługi Inwestycyjne
ul. Królewska 10
05-140 Jadwisin
alkbud@data.pl
NIP: 536-001-62-47
REGON: 010082711

PROJEKT: Przebudowa drogi powiatowej Nr 1810W
ul. Wolskiej w Stanisławowie Drugim w zakresie
wyniesienia przejścia dla pieszych wraz z jego
doświetleniem i dostosowaniem infrastruktury drogowej

Tytuł rysunku:

PROJEKT CZASOWEJ ORGANIZACJI RUCHU


Faza projektu: ORIENTACJA

branża: DROGOWA


Projektant koordynator: Podpis: 17-10-202;
Leszek Kamiński

Skala: 1:10 000


Tom: 1. Rysunek: 01.

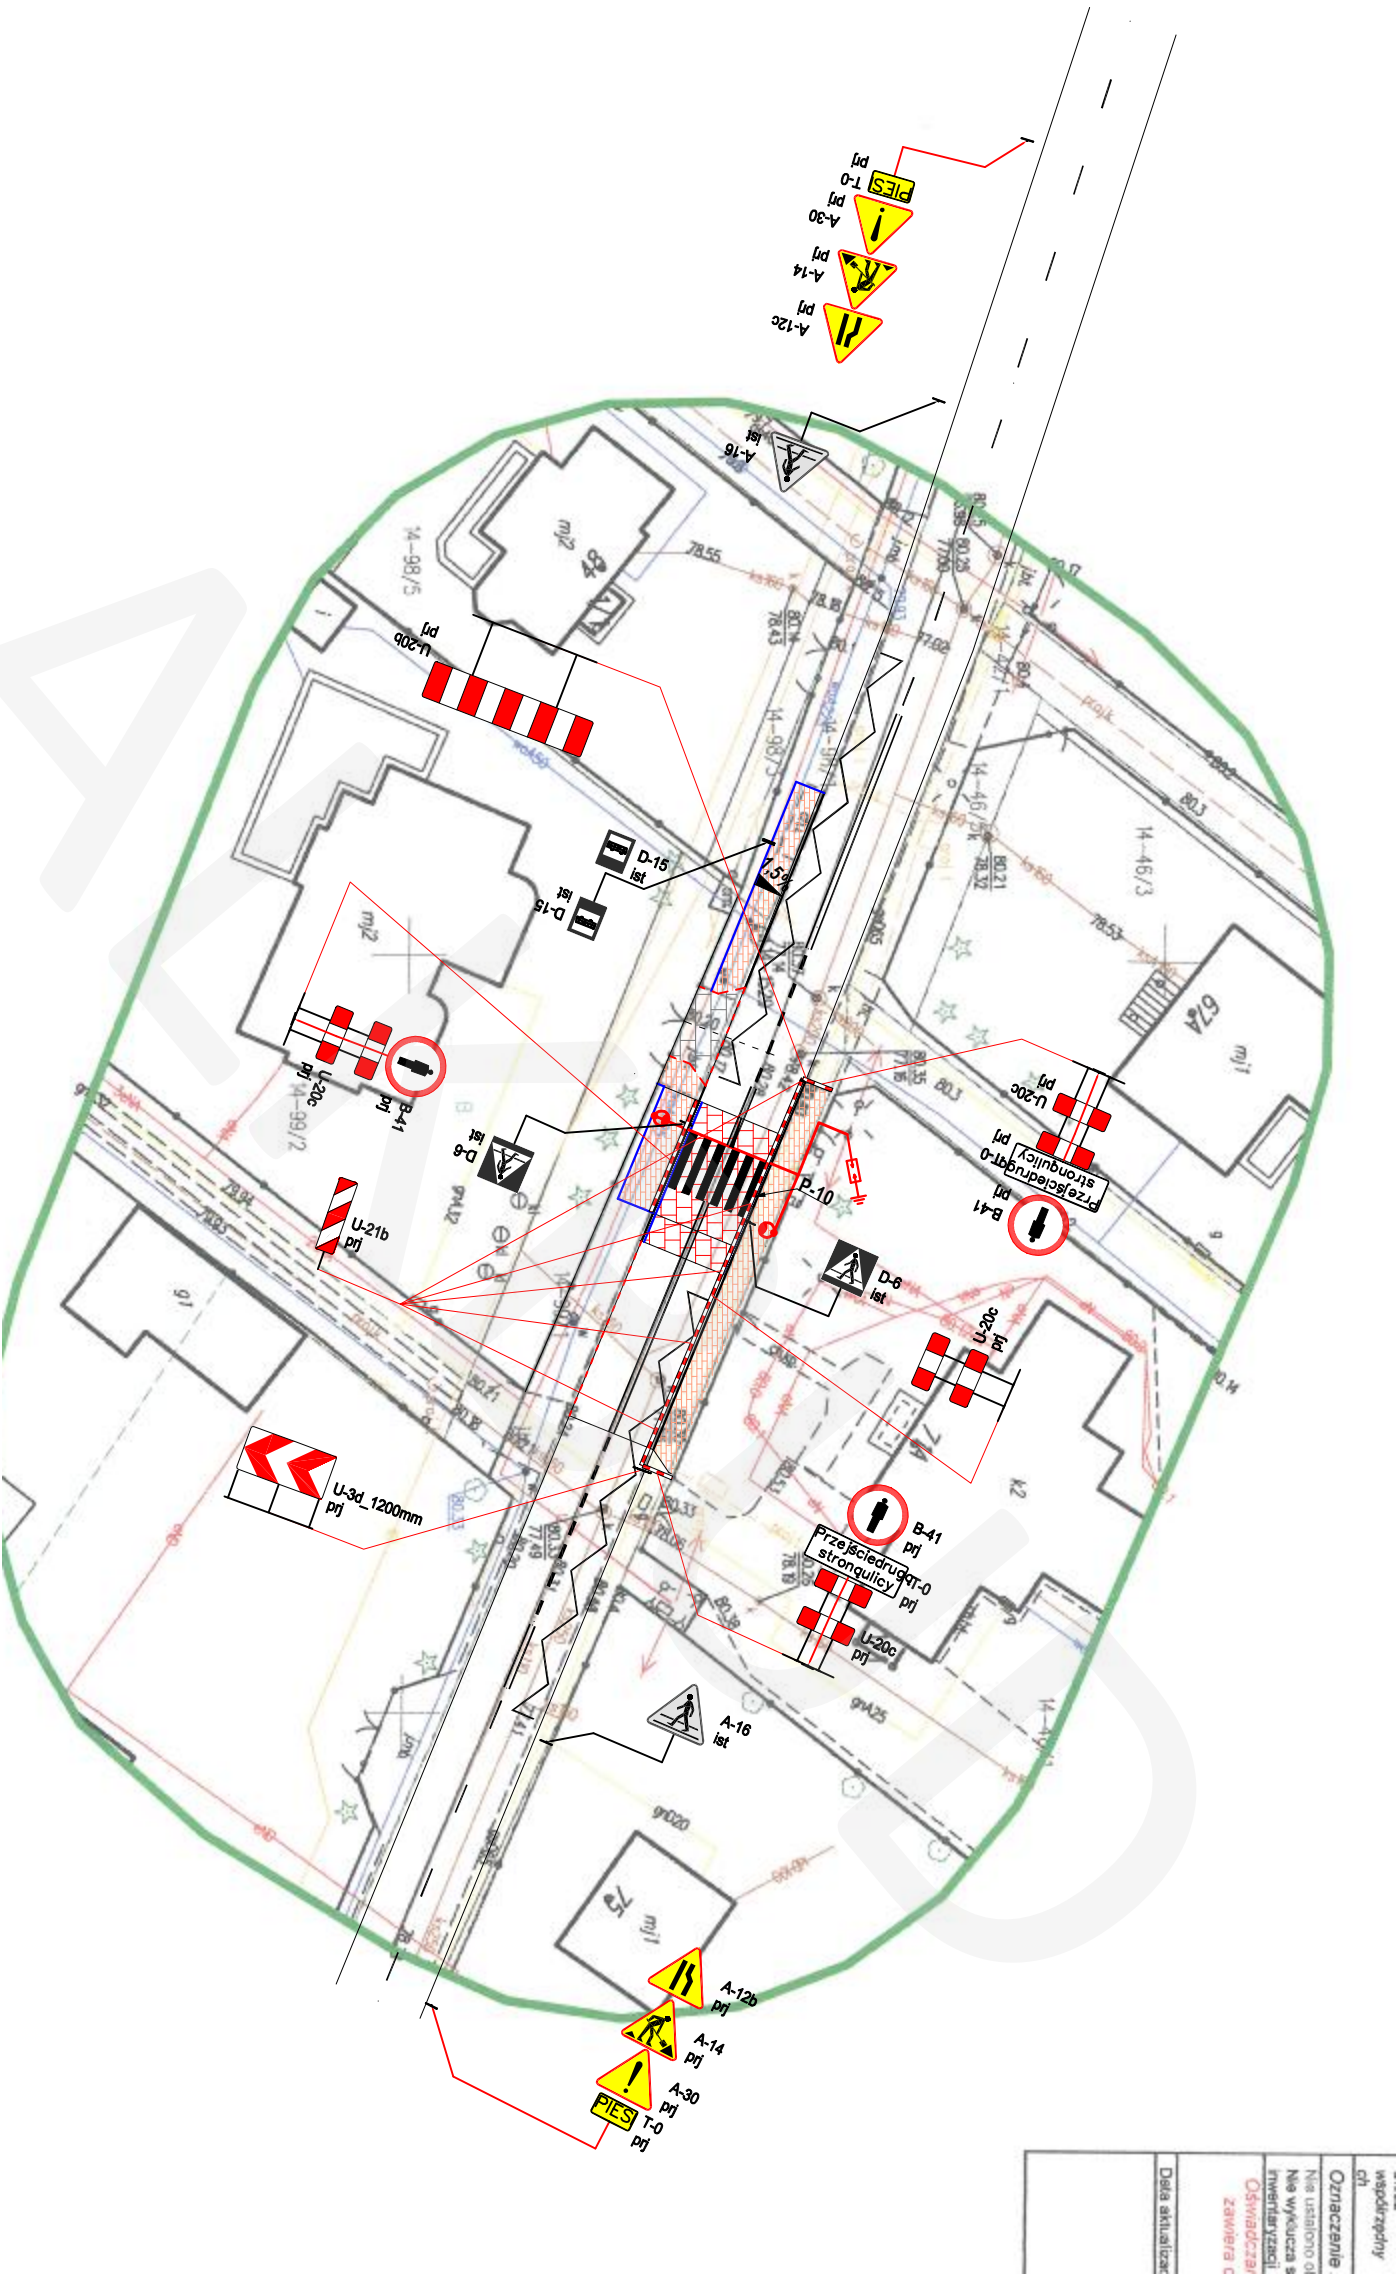


LEGENDA			
	-znaki pionowe projektowane		
	-znaki pionowe istniejące		
	-znaki poziome istniejące		
	-zapory drogowe projektowane		
JEDNOSTKA PROJEKTOWA: ALKBUD - Usługi inwestycyjne ul. Królewska 10 05-140 Jędrzejów alkbud@data.pl NIP: 536-001-62-47 REGON: 010082711			
PROJEKT: Przebudowa drogi powiatowej Nr 1810W ul. Wojskiej w Stanisławowie Drugim w zakresie wyświetlenia przebiegu dla pieszych wraz z jego doświetleniem i dostosowaniem infrastruktury drogowej.			
TYTUŁ RYSUNKU: PROJEKT CZASOWEJ ORGANIZACJI RUCHU			
FAZA PROJEKTU: OZNAKOWANIE DOCELOWE			
BRANŻA: DROGOWA			
PROJEKTANT KOORDYNATOR: Leszek Kamiński			
Data: 17-10-2021			
SKALA: 1:500			
TOM: 4.			
REWIZJA: 01.			

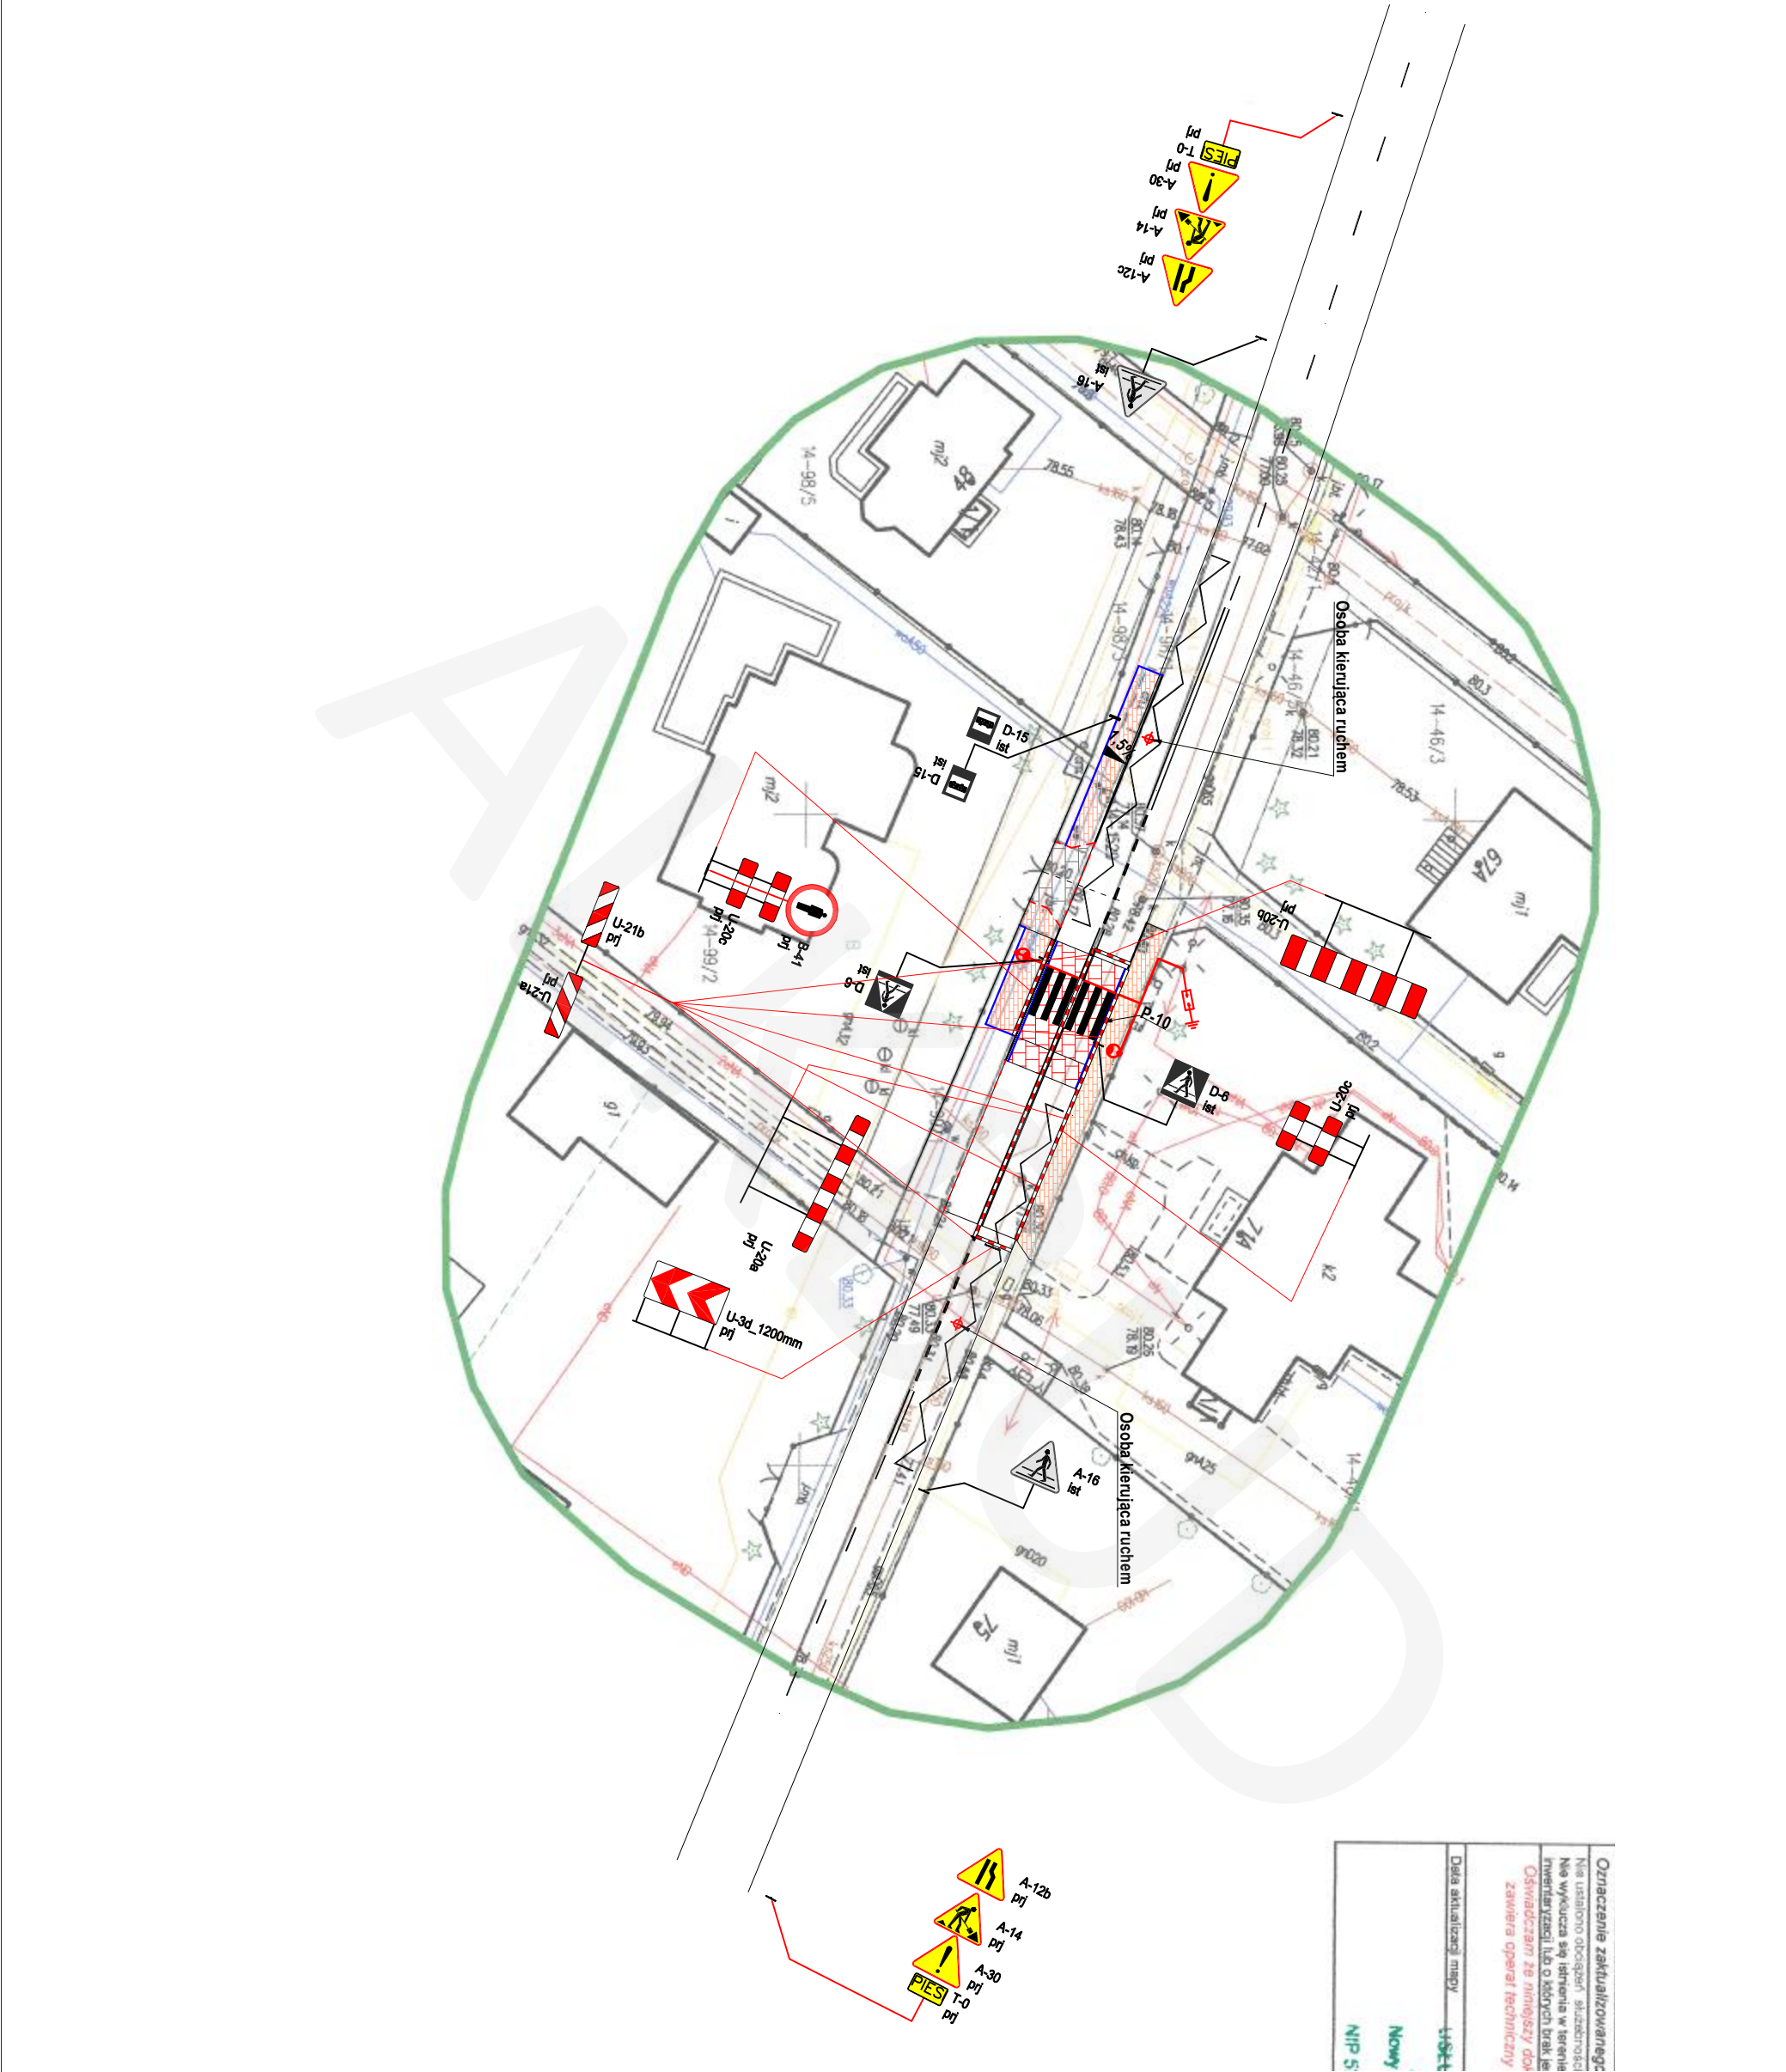

Oznaczenie zaktualizowanego			
Nie ustalono obrotu, szeregów			
Nie ustalono kierunku ruchu			
Oznaczenia ze znakiem do			
zawiera operat techniczny			
Data aktualizacji mapy			
Nowy			
NIP 5			
PN			
LEGENDA			
-znaki pionowe projektowane			
-znaki pionowe istniejące			
-znaki poziome istniejące			
-zapory drogowe projektowane			
JEDNOSTKA PROJEKTOWA			
ALKBUD - Usługi Inwestycyjne			
ul. Królewska 10			
05-140 Jadwisin			
alkbud@data.pl			
NIP: 536-001-62-47			
REGON: 010082711			
PROJEKT: Przebudowa drogi powiatowej Nr 1810W			
ul. Wojskiej w Stanisławowie Drugim w zakresie			
wyświetlenia dla pieszych wraz z jego			
doświetleniem i dostosowaniem infrastruktury drogowej			
TYTUŁ RYSUNKU:			
PROJEKT CZASOWEJ ORGANIZACJI RUCHU			
FAZA PROJEKTU: OZNAKOWANIE DOCELOWE			
BRANŻA: DROGOWA			
PROJEKTANT KOORDYNATOR: Podpis			
Leszek Kamiński			
17-10-2021			
SKALA: 1:500			
TOM: 5.			
REWIZJA: 01.			

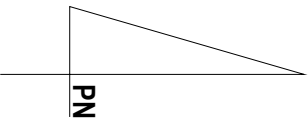

Oznaczenie zakwalifikowani	
Nie ustalono obciążenia służebni	
Nie wykonano się istnienia w ten	
inwentaryzacji lub o których brał	
Oświadczam że niniejszy	
zawiera operat techniczny	
Data aktualizacji mapy	
14.5	No
	NIF

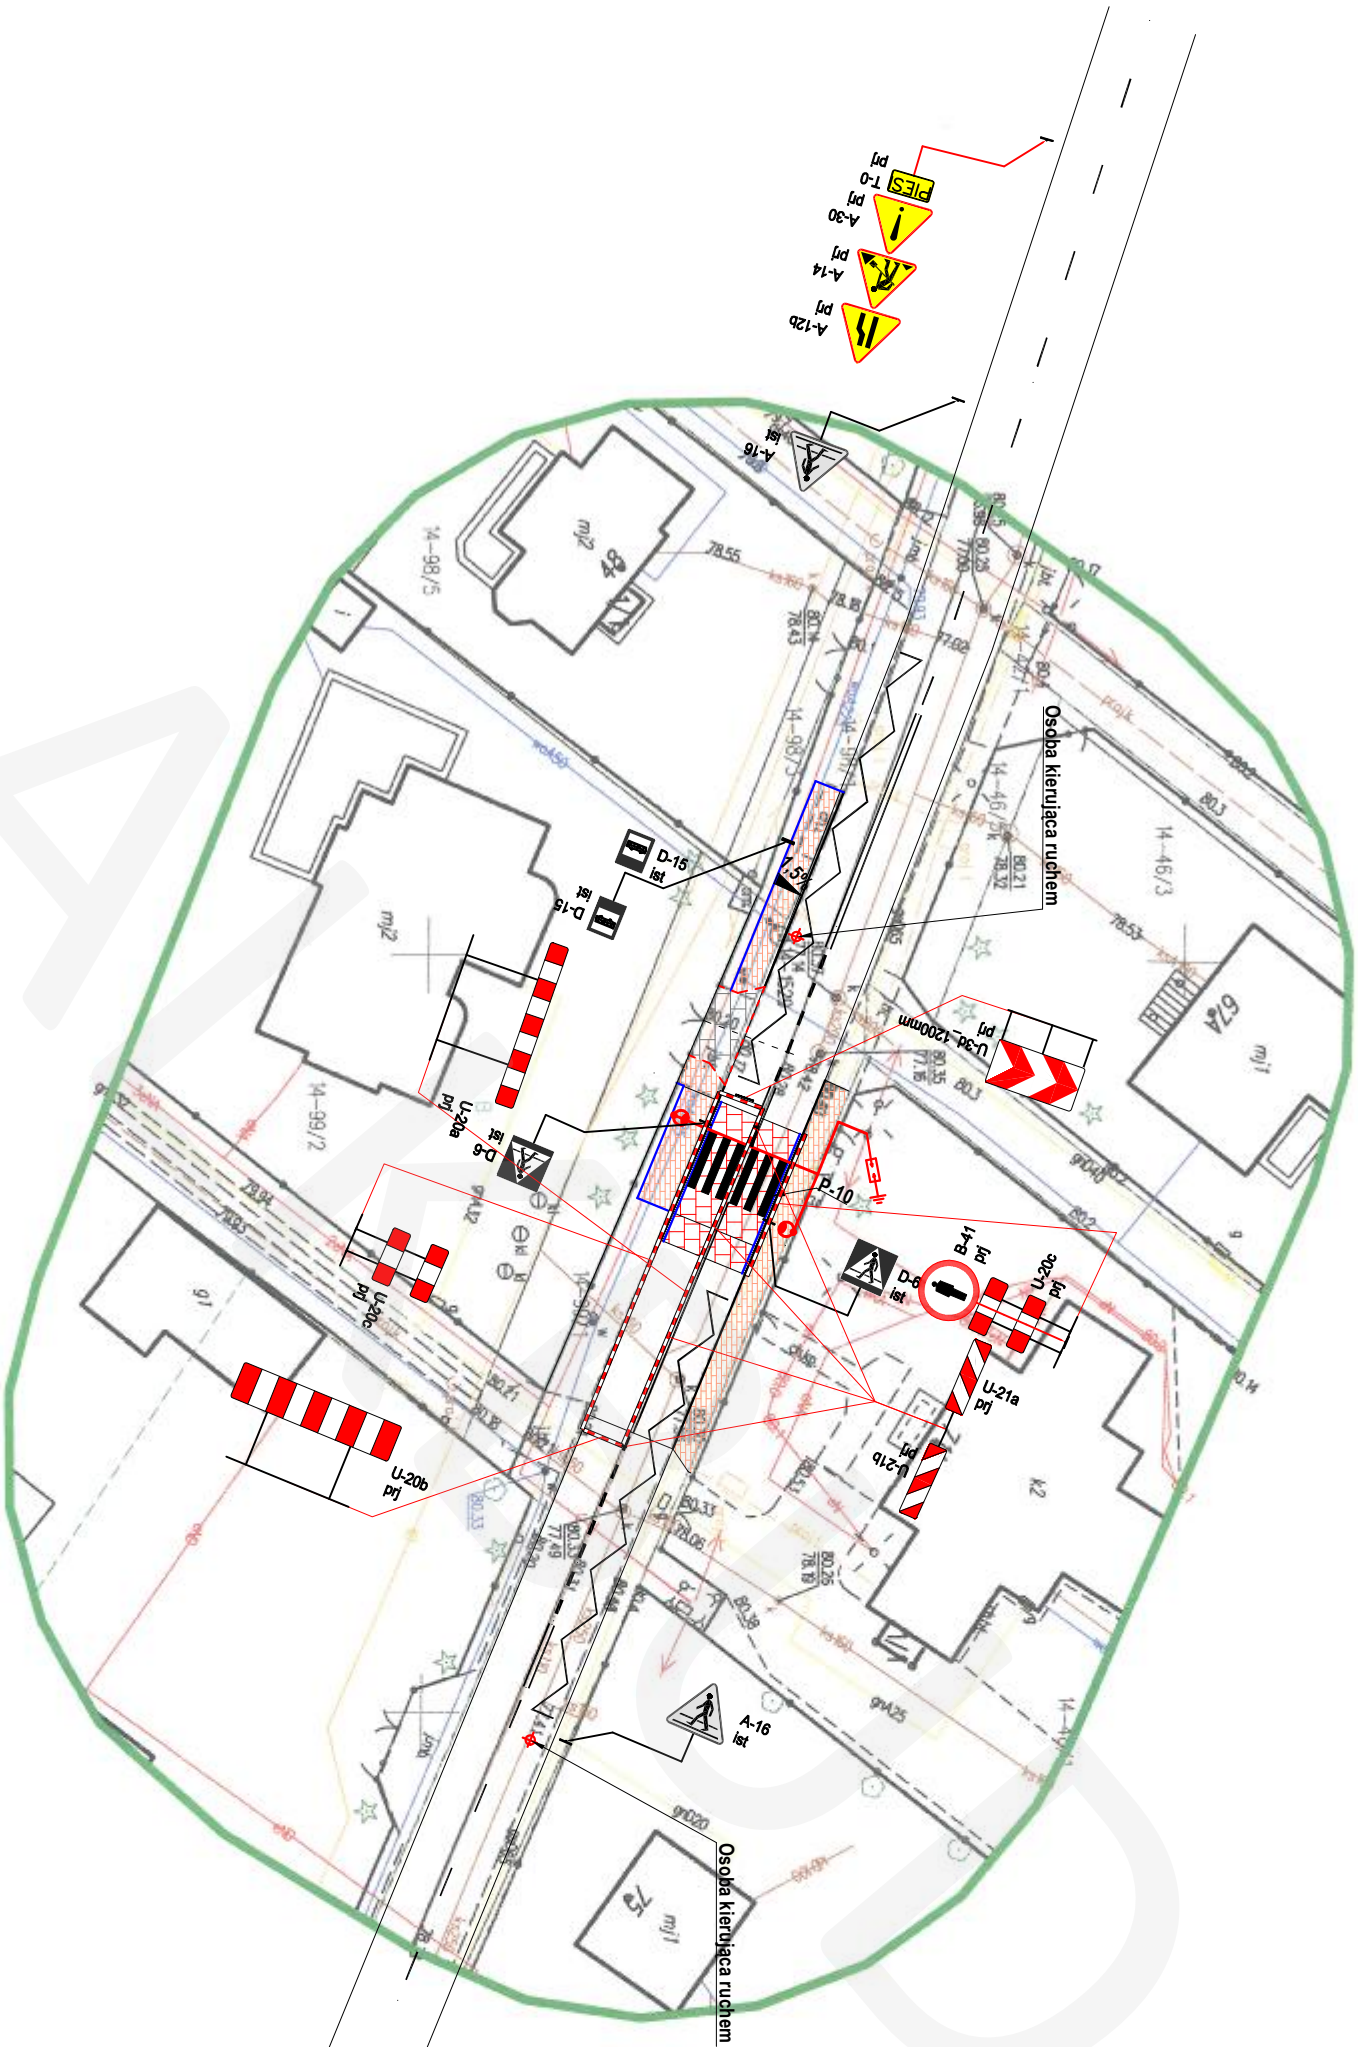

LEGENDA	
	-znaki pionowe projektowane
	-znaki pionowe istniejące
	-znaki poziome istniejące
	-zapory drogowe projektowane

JEDNOSTKA PROJEKTOWA
ALKBUD - Usługi inwestycyjne
ul. Królewska 10
05-140 Jadwisin
alkbud@data.pl
NIP: 536-001-62-47
REGON: 010082711



PROJEKT: Przebudowa drogi powiatowej Nr 1810W
ul. Wojskiej w Stanisławowie Drugim w zakresie
wyświetlenia przejścia dla pieszych wraz z jego
doświetleniem i dostosowaniem infrastruktury drogowej.

TYTUŁ RYSUNKU:

PROJEKT CZASOWEJ ORGANIZACJI RUCHU

Faza projektu: OZNAKOWANIE DOCELOWE

BRANŻA: DROGOWA

PROJEKTANT KOORDYNATOR: Podpis: 17-10-2021
Leszek Kamiński

SKALA:	1:500	NR RYS:	6.	REWIZJA:	01.
TOM:	-				