

KONTO: 38 1050 1012 1000 0023 0260 5320 ING Bank Śląski S.A.	Opracowanie:	Projekt czasowej organizacji ruchu	
	Obiekt:	<b>OZNAKOWANIE AKTYWNEGO PRZEJŚCIA DLA PIESZYCH W CIĄGU DROGI POWIATOWEJ 1826W ALEI RÓŻ W LEGIONOWIE</b>	
	Adres inwestycji:	Droga Powiatowa Nr 1826W Aleja Róż, m. Legionowo, gm. Legionowo pow. legionowski, woj. mazowieckie	
	Inwestor:	Zarząd Powiatu w Legionowie ul. Sikorskiego 11, 05-119 Legionowo	
	Stadium:		COR
REGON: 010082711	Opracowanie:	mgr inż. Leszek Kamiński	
NIP: 536-001-62-47			EGZ. NR
	17 październik 2021 r.		6.

## **OPIS TECHNICZNY**

### **1. Zakres opracowania.**

Niniejszy projekt przedstawia organizację ruchu na czas zmiany oznakowania istniejącego przejścia dla pieszych w ciągu drogi powiatowej Nr 1826W - Alei Róż - w Legionowie w rejonie skrzyżowania z ul. Bandurskiego.

### **2. Podstawa opracowania.**

- ustalenia z inwestorem,
- ustawa z dnia 20.06.97 r. Prawo o ruchu drogowym (Dz.U z 2005 r. Nr 108, poz. 908 ze zm.)
- Rozporządzenie Ministra Infrastruktury z 23.09.2003 r. w sprawie szczegółowych warunków zarządzania ruchem na drogach oraz wykonywania nadzoru nad tym zarządzaniem (Dz.U. 03.177.1729).
- Rozporządzenie Ministrów Infrastruktury oraz Spraw Wewnętrznych i administracji z dnia 31 lipca 2002r. w sprawie znaków i sygnałów drogowych (Dz.U Nr 170 poz. 1393),
- Rozporządzenie Ministra Infrastruktury z dnia 03.07.2003 r. w sprawie szczegółowych warunków technicznych dla znaków i sygnałów drogowych oraz urządzeń bezpieczeństwa ruchu drogowego i warunków ich umieszczania na drogach – zał. Nr 1 i 4 (Dz.U Nr 220, poz. 2181 z 23.12.2003r.).

### **3. Charakterystyka drogi i ruchu na drodze.**

Aleja Róż w Legionowie posiada kategorię drogi powiatowej o nr 1828W. Jezdnia tej ulicy posiada nawierzchnię asfaltową o szerokości 7,5m. Ruch kołowy odbywa się z dużym natężeniem. Ruch pieszych odbywa się chodnikiem zlokalizowanym po obu stronach jezdni. Istniejące oznakowanie pionowe i poziome jest zaznaczone odpowiednio na rysunku.

### **4. Opis występujących zagrożeń, stan pasa drogowego.**

Termin wprowadzenia organizacji prac – lipiec 2022r. Termin wprowadzenia stałej organizacji lipiec 2022r . Czas prowadzenia robót w pasie drogowym - 3 dni. Po jednym dniu dla każdego z etapów.



Wykop w poboczu i chodniku pod ułożenie kabla należy szczelnie wygrodzić zaporami drogowymi U-20c z każdej strony. Roboty przy układaniu kabla pod oświetlenie pod jezdnią należy prowadzić metodą przecisku. Roboty przy układaniu kabla do zasilenia Punktowych Elementów Odblaskowych wykonać w rowku wyciętym w jezdni. Malowanie przejścia dla pieszych oraz montaż PEO należy oznakować według schematu: od strony nadjeżdżających pojazdów należy ustawić zaporę drogową U-3d. Wzdłuż osi jezdni należy ustawić zapory U-20a na całej szerokości malowanego przejścia. Roboty oznakować znakami A-14 oraz odpowiednio A-12b i A-12c


Należy zastosować kategorię znaków wyższą niż obowiązująca na drodze tj. znaki duże, oraz stosować folię odbłaskową typu 2 lub folię pryzmatyczną.

Po zakończeniu robót, teren należy doprowadzić do stanu pierwotnego. Pracownicy wykonujący roboty w pasie drogowym powinni być ubrani w kamizelki odbłaskowe koloru żółtego.

AKTUALNIE



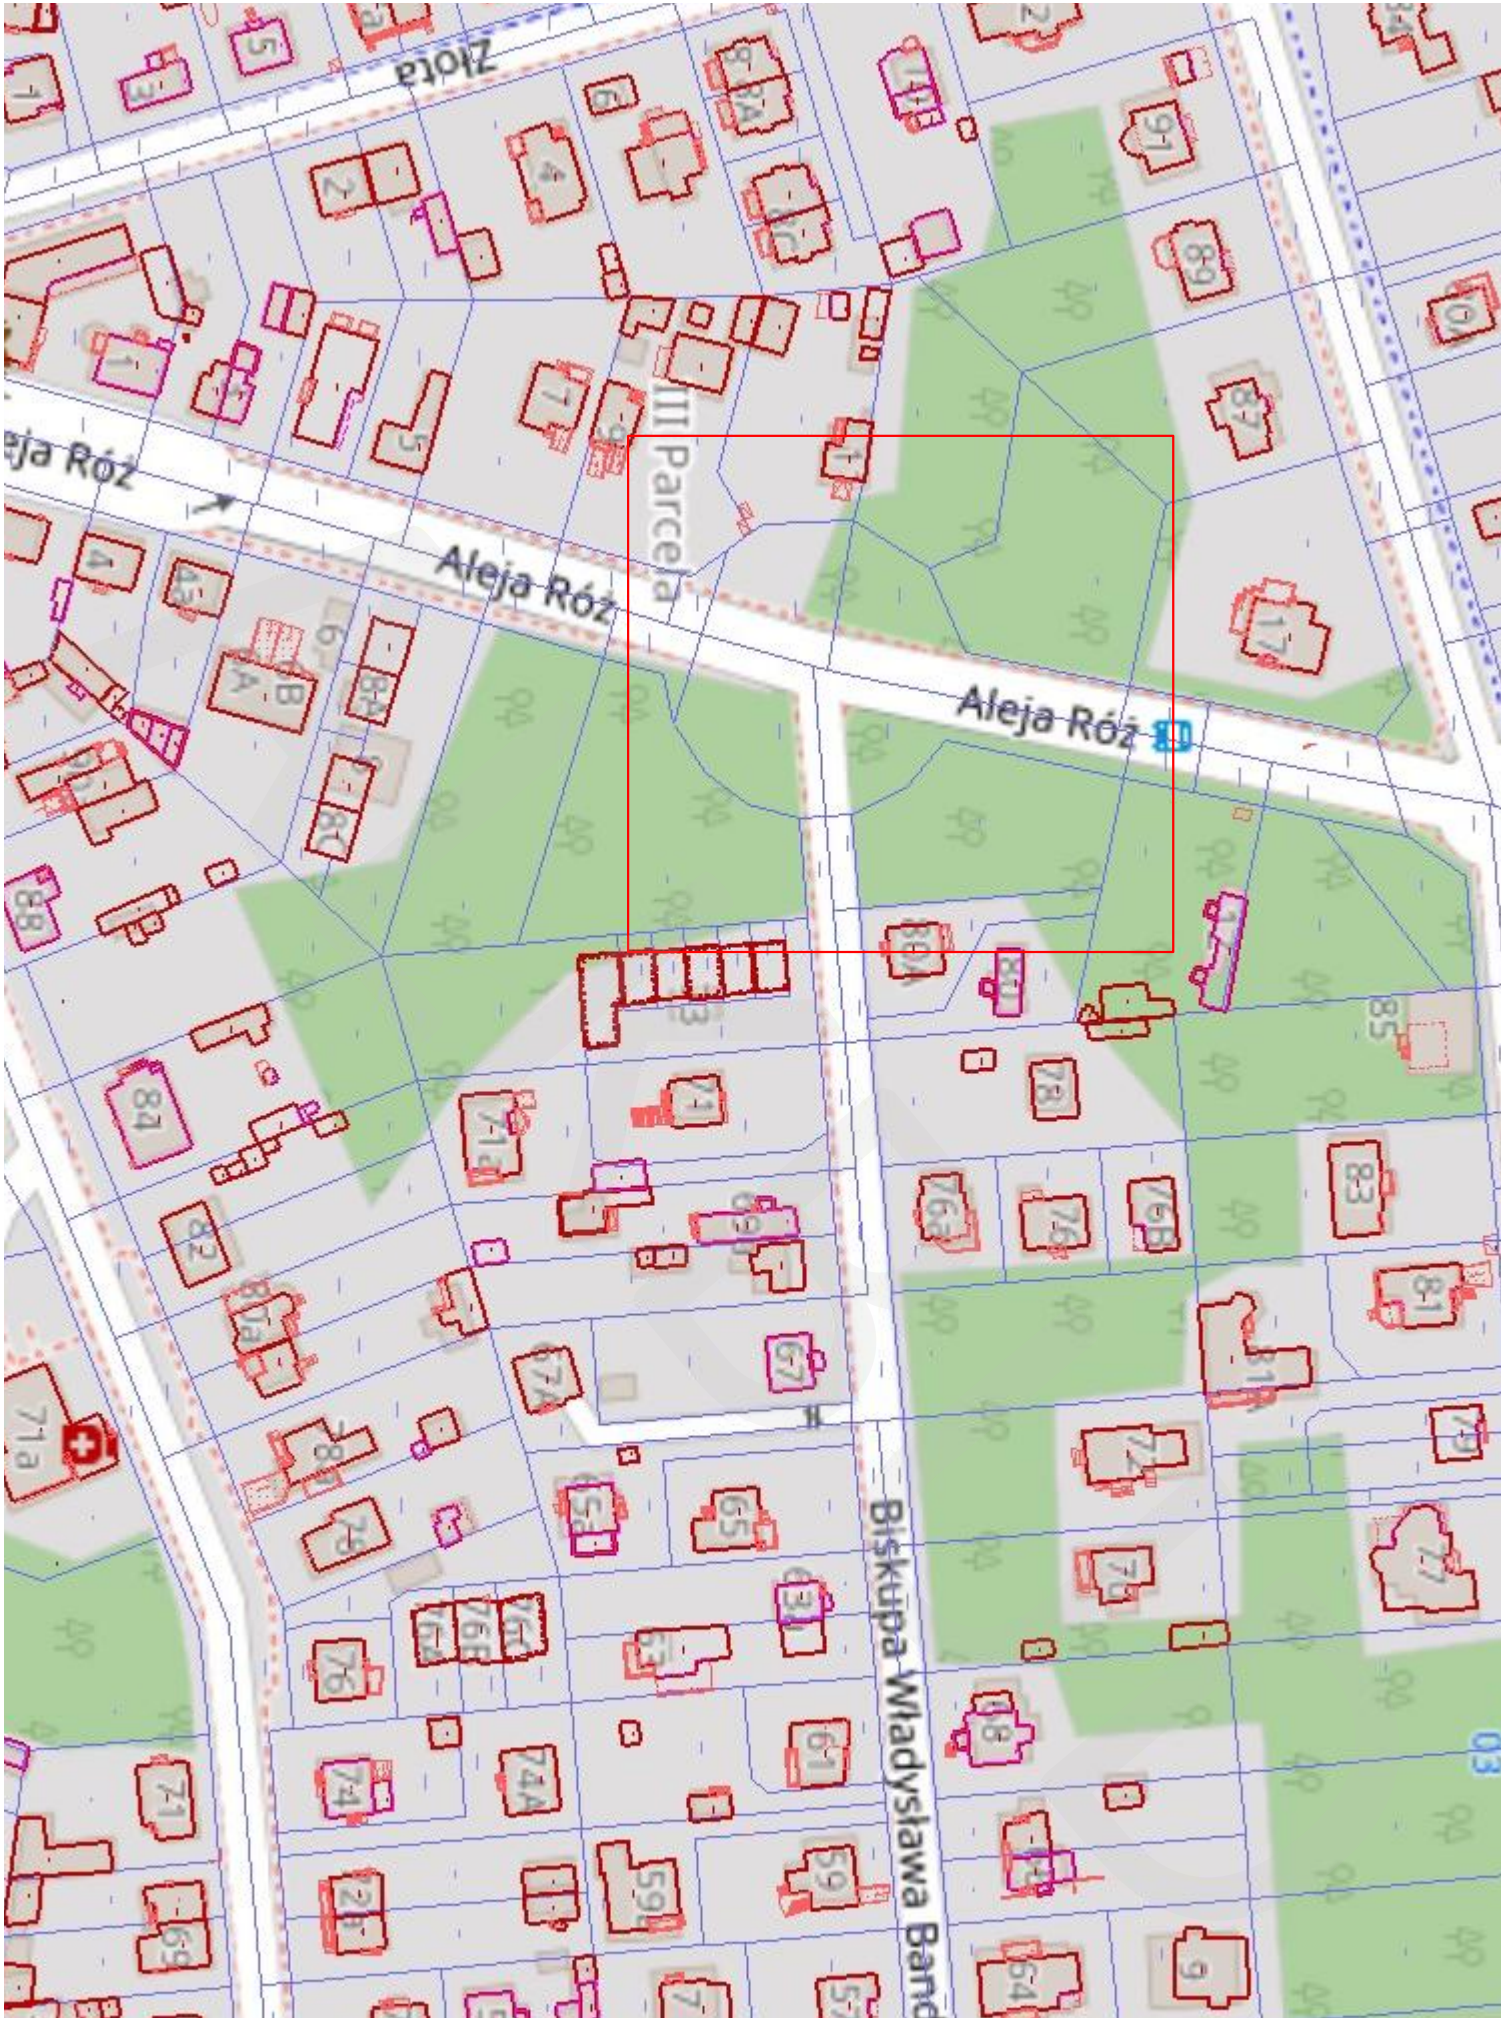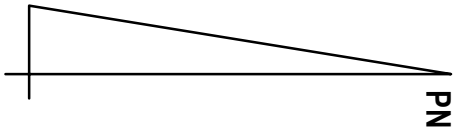





JEDNOŚĆ PROJEKTOWA: <b>ALKBUD - Usługi Inwestycyjne</b> ul. Królewska 10 05-140 Jadwisin alkbud@data.pl NIP: 536-001-62-47 REGON: 010082711			
PROJEKT: <b>Oznakowanie aktywnego przejścia dla pieszych w ciągu DP 1826W Aleji Róż w Legionowie</b>			
TYTUŁ INWENIARU: <b>PROJEKT CZASOWEJ ORGANIZACJI RUCHU</b>			
FAZA PROJEKTU CZASOWA ORGANIZACJA RUCHU			
BRANŻA: <b>DROGOWA</b>			
PROJEKTANT KOORDYNATOR: <b>mgr inż. Leszek Kamiński</b>		Podpis:  17-10-2021	
SKALA: <b>1:10000</b>			
TOM: -		REWIZJA: <b>01.</b>	





	-znaki pionowe projektowane
	-znaki pionowe istniejące
	-znaki poziome istniejące
	-znaki drogowe projektowane


**Oznakowanie aktywnego przejścia dla pieszych  
w ciągu DP 1826W Aleji Róż w Legionowie**

## PROJEKT CZASOWEJ ORGANIZACJI RUCHU

**PROJEKTU:**  
**CZASOWA ORGANIZACJA RUCHU**

Podpis: 17-10-2022

SKALA:	1:500		
TOM:	-	NR RYS:	2.
		REWIZJA:	01.

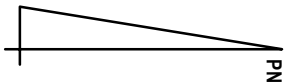

LEGENDA	
	-znaki pionowe projektowane
	-znaki pionowe istniejące
	-znaki poziome istniejące
	-zapory drogowe projektowane

JEDNOSTKA PROJEKTOWA: <b>ALKBUD - Usługi Inwestycyjne</b> ul. Królewska 10 05-140 Jadwisin alkbud@data.pl NIP: 536-001-62-47 REGON: 010082711	
PROJEKT: <b>Oznakowanie aktywnego przejścia dla pieszych w ciągu DP 1826W Aleja Róż w Legionowie</b>	
TYTUŁ RYSUNKU: <b>PROJEKT CZASOWEJ ORGANIZACJI RUCHU</b>	
FAZA PROJEKTU:	CZASOWA ORGANIZACJA RUCHU
BRANŻA:	DROGOWA
PROJEKTANT KOORDYNATOR: <b>mgr inż. Leszek Kamiński</b>	Podpis:  Data: 17-10-2021
SKALA: <b>1:500</b>	
TOM: -	NR RYS.: <b>3.</b>
	REWIZJA: <b>01.</b>

