


BUDYNEK "B" (2.2), II PIĘTRO

SALA KOLEGIUM

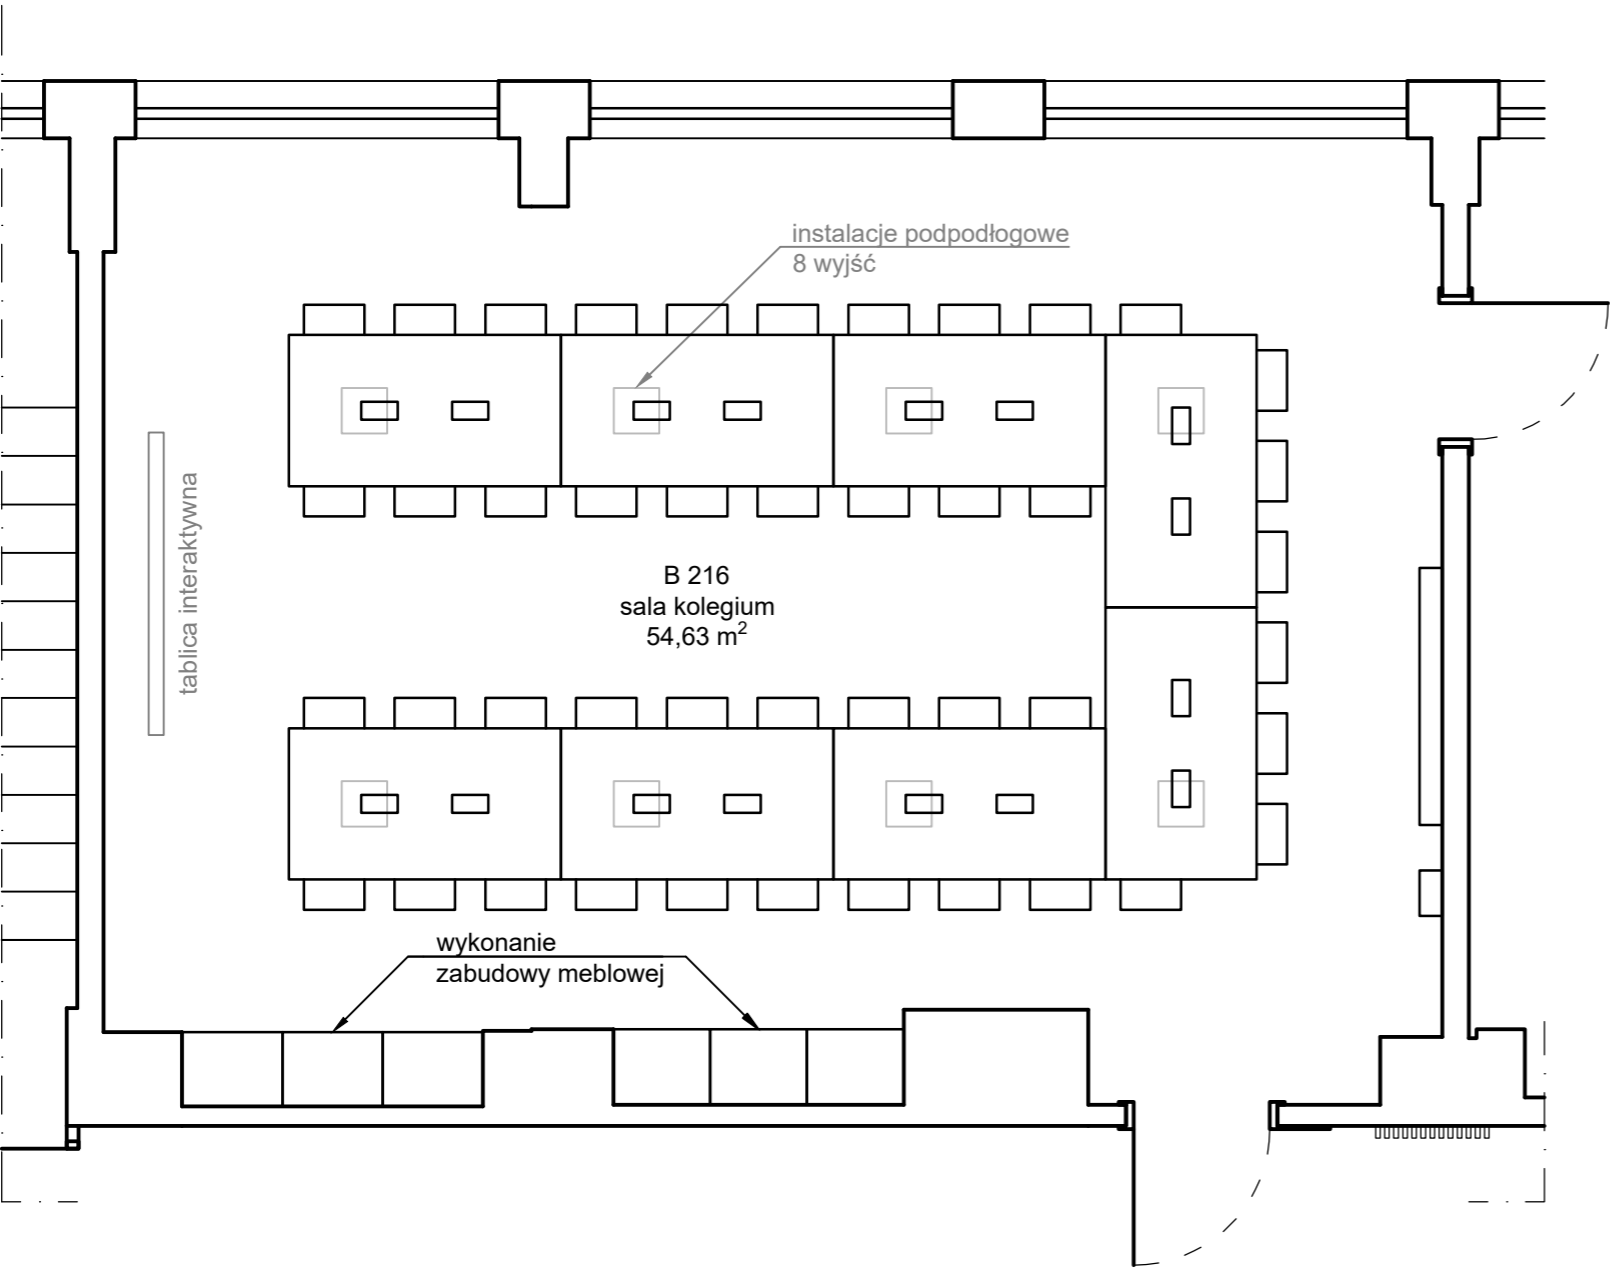

SCHEMAT IDEOWY ZABUDÓW WNEKOWYCH W SALI KOLEGIUM

