


PRZEKRÓJ PODŁUŻNY  
Proj. droga nr 3  
Skala: 1:100/1000  
Poziom porównawczy: 89,00 m. n.p.m.

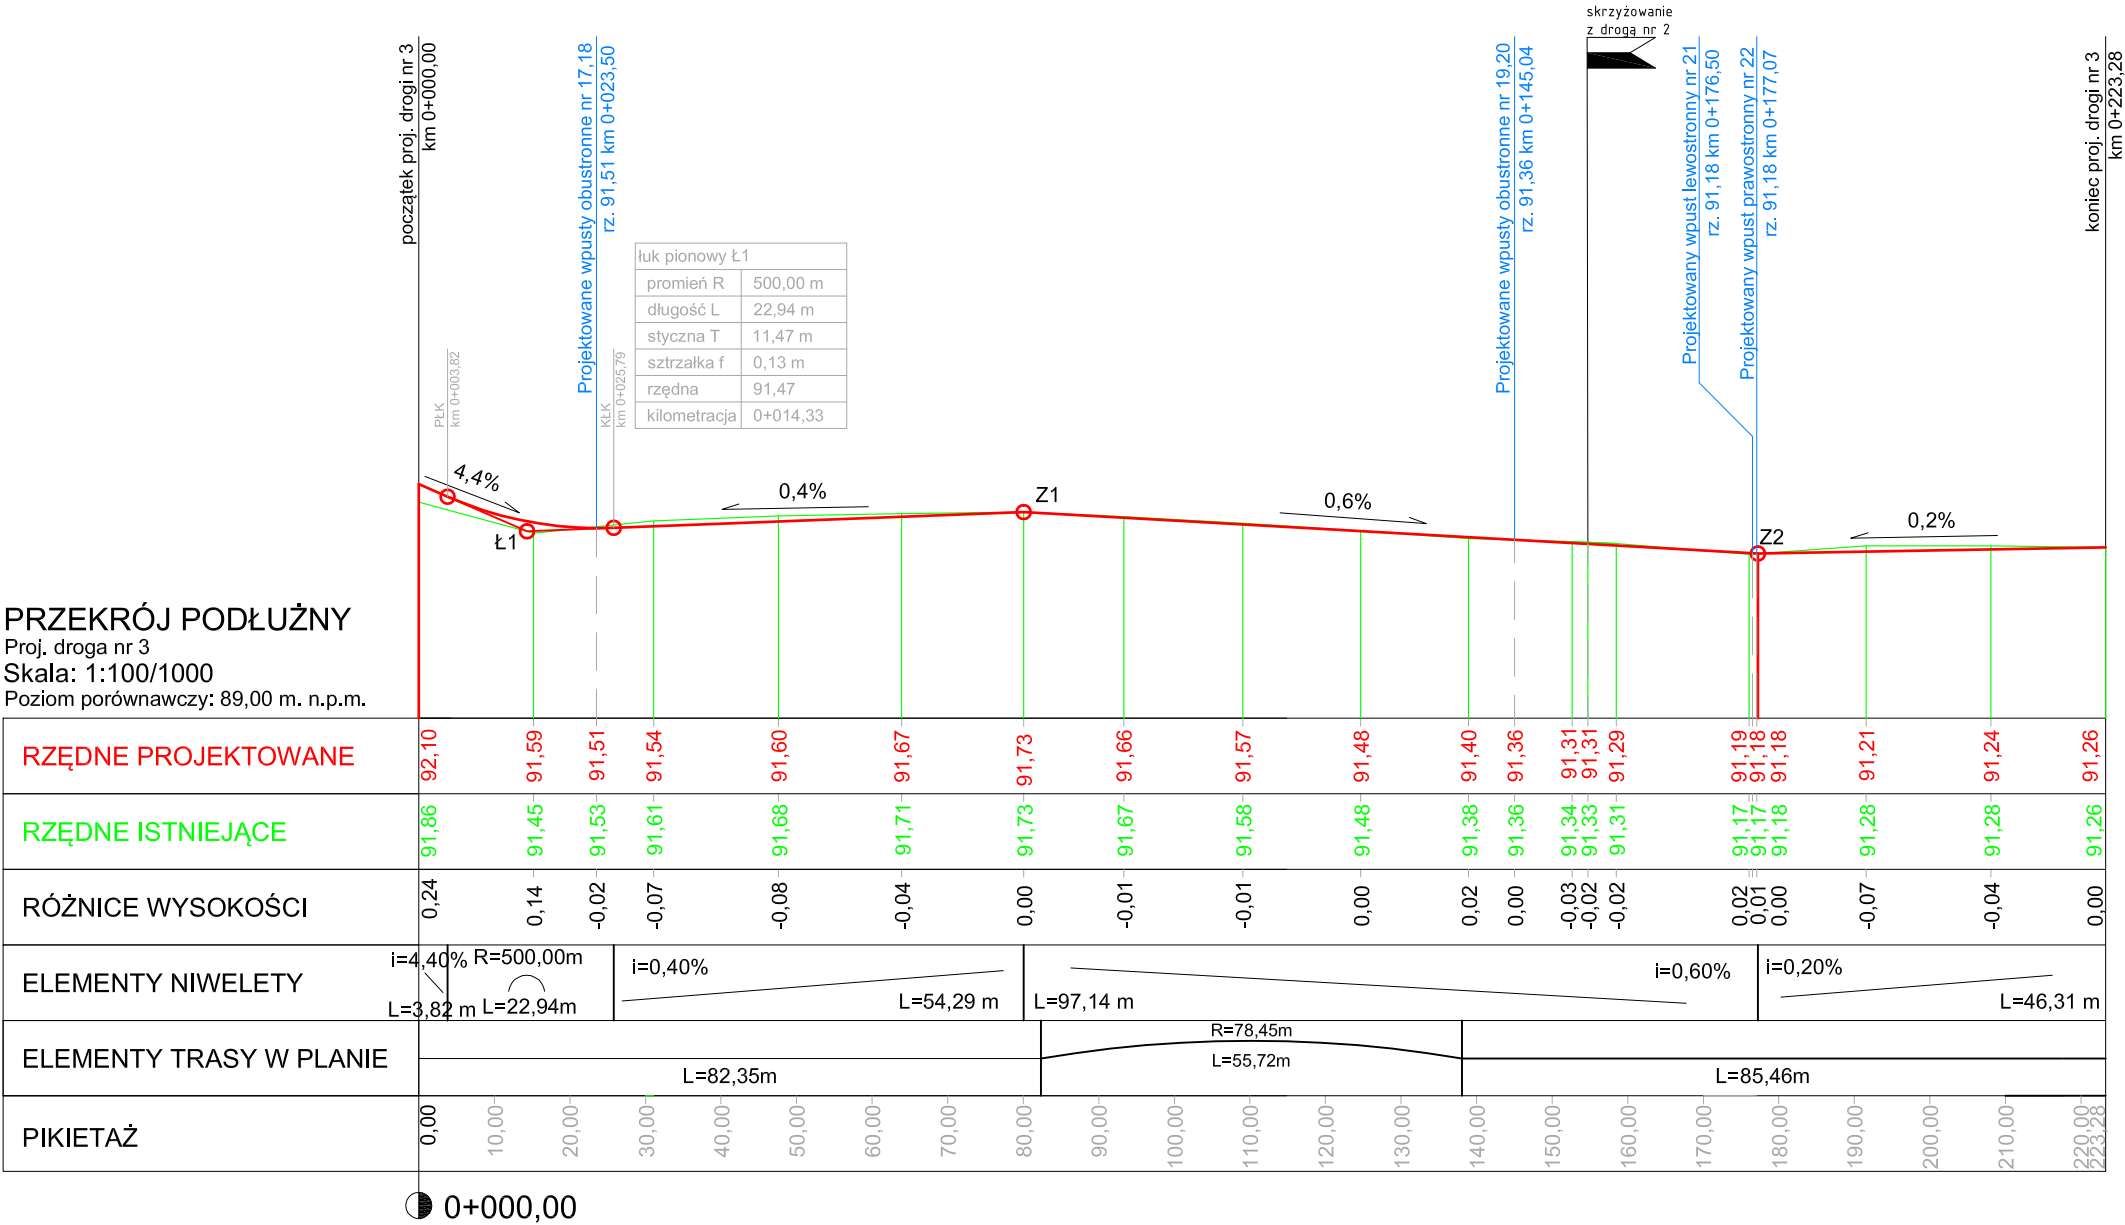

PROJEKTANT:	<div><div>KSM PROJEKT</div><div><b>K S M projekt</b> 61-655 Poznań, ul. Gronowa 22/116 tel. 502 335 225    www.ksmprojekt.pl</div></div>	
INWESTYCJA:	<b>Budowa ulic Świt, Poranek, Tęczowa w Rokietnicy.</b>	
INWESTOR:	<b>Gmina Rokietnica ul. Gołęcińska 1 62-090 Rokietnica</b>	
BRANŻA:	<b>DROGOWA</b>	
ETAP:	<b>PW/PT</b>	
<b>PRZEDMIOT:            Przekrój podłużny - droga nr 3</b>		
PROJEKTANT:  mgr inż. Kamila Szczepkowska - Maj  WKP/0094/POOD/12		
SPRAWDZAJĄCY:  mgr inż. Patryk Ciesielczak  WKP/0293/POOD/12		
DATA:	11.2021	NR RYS.:  <b>D-4.3</b>
SKALA:	1:100/1000	