


RZUT DACHU

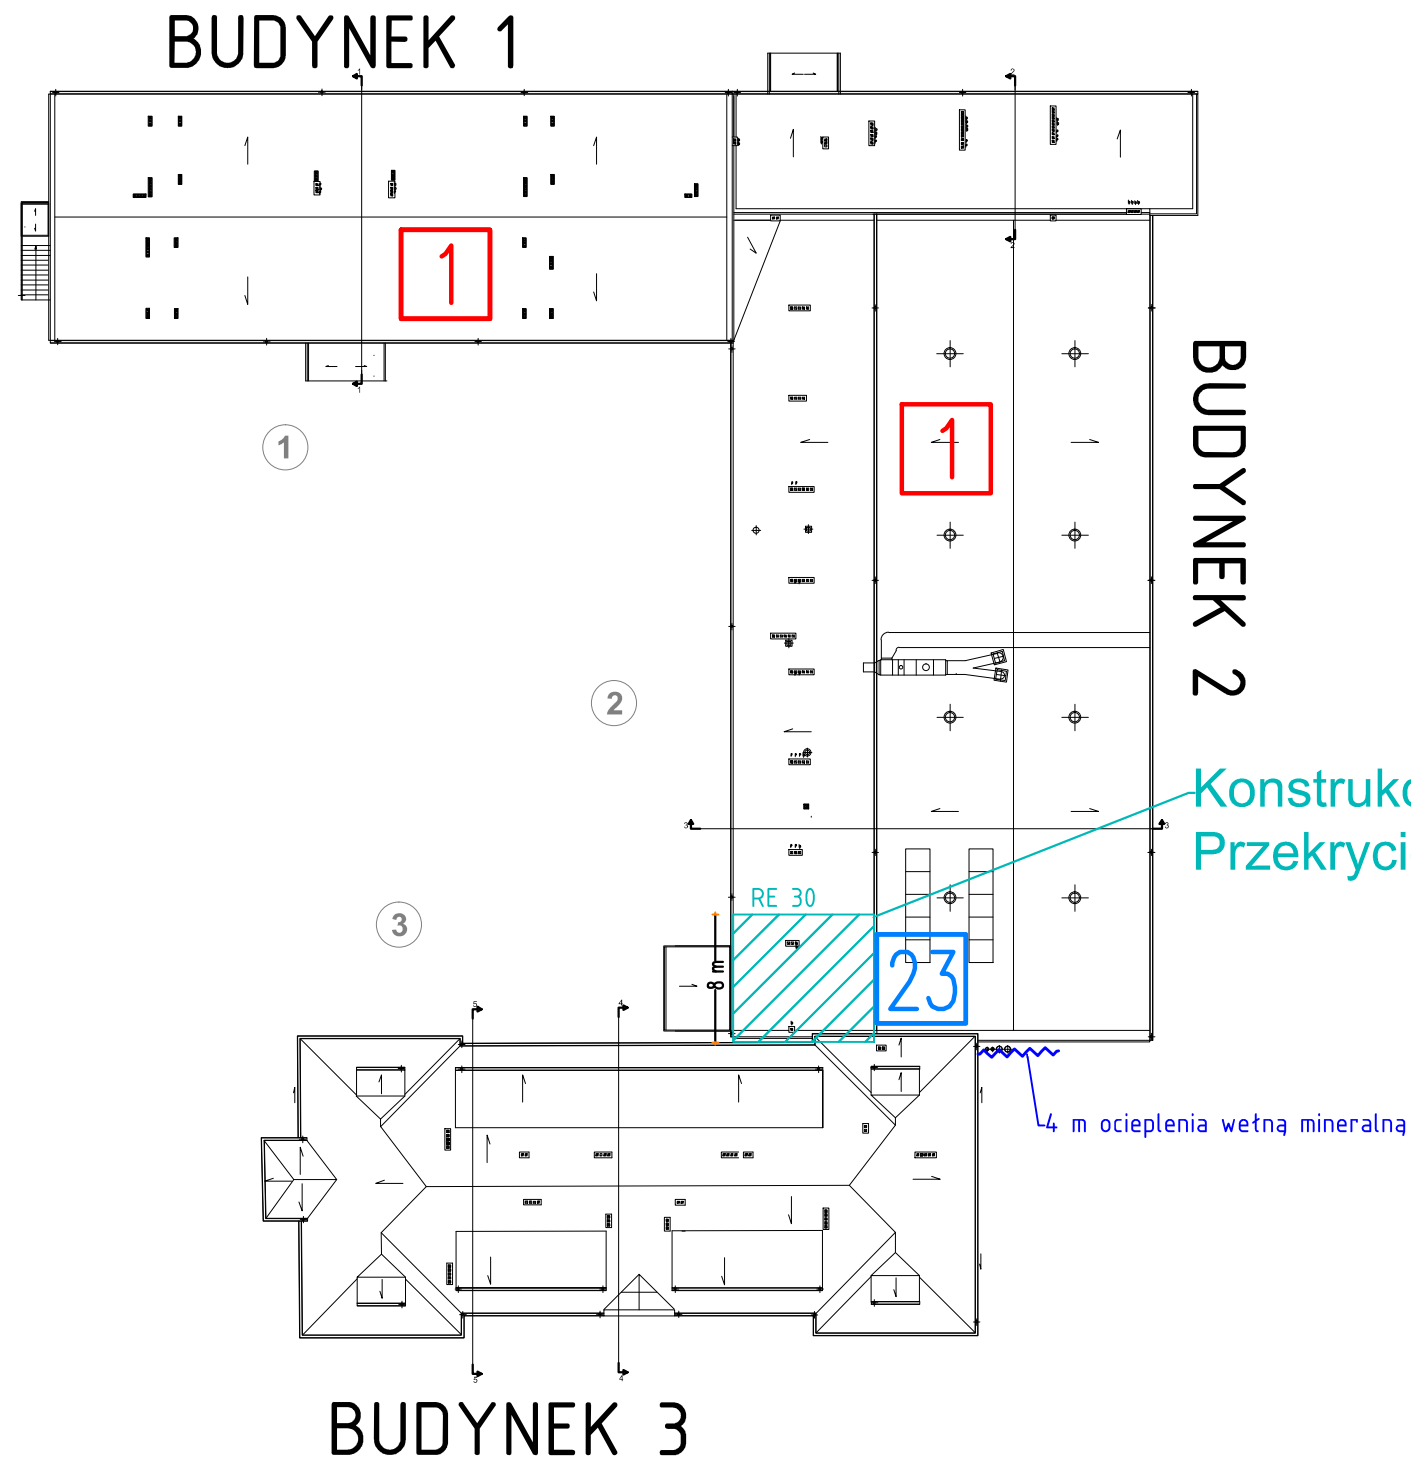

Obiekt:	Budynki Zespołu Szkół Centrum Kształcenia Rolniczego im. Władysława Grabskiego w Sędziejowicach (Sędziejowice Kolonia 10, 98-160 Sędziejowice działka 25/1)	
Temat:	EKSPERTYZA TECHNICZNA W ZAKRESIE BEZPIECZEŃSTWA POŻAROWEGO na podstawie prawnej - art. 9 ust. 6 ustawy z dnia 7 lipca 1994 r. Prawo budowlane (t.j. Dz. U. z 2021 r. poz. 2351, Dz. U. z 2022 r. poz. 88), - § 1 ust. 2 rozporządzenia Ministra Spraw Wewnętrznych i Administracji z dnia 7 czerwca 2010 r. w sprawie ochrony przeciwpożarowej budynków, innych obiektów budowlanych i terenów (Dz. U. nr 109, poz. 719, Dz. U. 2019, poz.67).	
Opracowali:	mgr inż. Marian Walczak Rzeczoznawca budowlany w specjalności konstrukcyjno budowlanej nr upr. Rzeczoznawcy 331/96 Członek W.O.I.I.B. WKP/BO/5370/01	mgr inż. poż. Karol Gościński Rzeczoznawca ds. zabezpieczeń przeciwpożarowych nr upr. 661/2017
nazwa rysunku: RZUT DACHU		Nr rysunku 5