

- ==

==

==
- KRAWIEŻNIK NAJAZDOWY 20X30CM ZAGŁĘBIONY W TERENIE
- ==

==


==
- KRAWIEŻNIK 15X30CM
- ==

==

==
- OBRZEŻE BETONOWE 6X20CM
- ==

==

==
- OBRZEŻE BETONOWE 8X30CM
-
- OGRANICZNIK PARKINGOWY GUMOWY 167,0X14,5X12CM
- ▨
- BUDYNEK ŚWIETLICY WIEJSKIEJ
- ▤
- TARAS, SCHODY
- ▦
- OPASKA, CHODNIK I PODJAZD, KOSTKA BRUKOWA GR. 6CM
- ▧
- PARKINGI , KOSTKA BRUKOWA GR. 8CM
-
- SŁUPEK BLOKUJĄCY

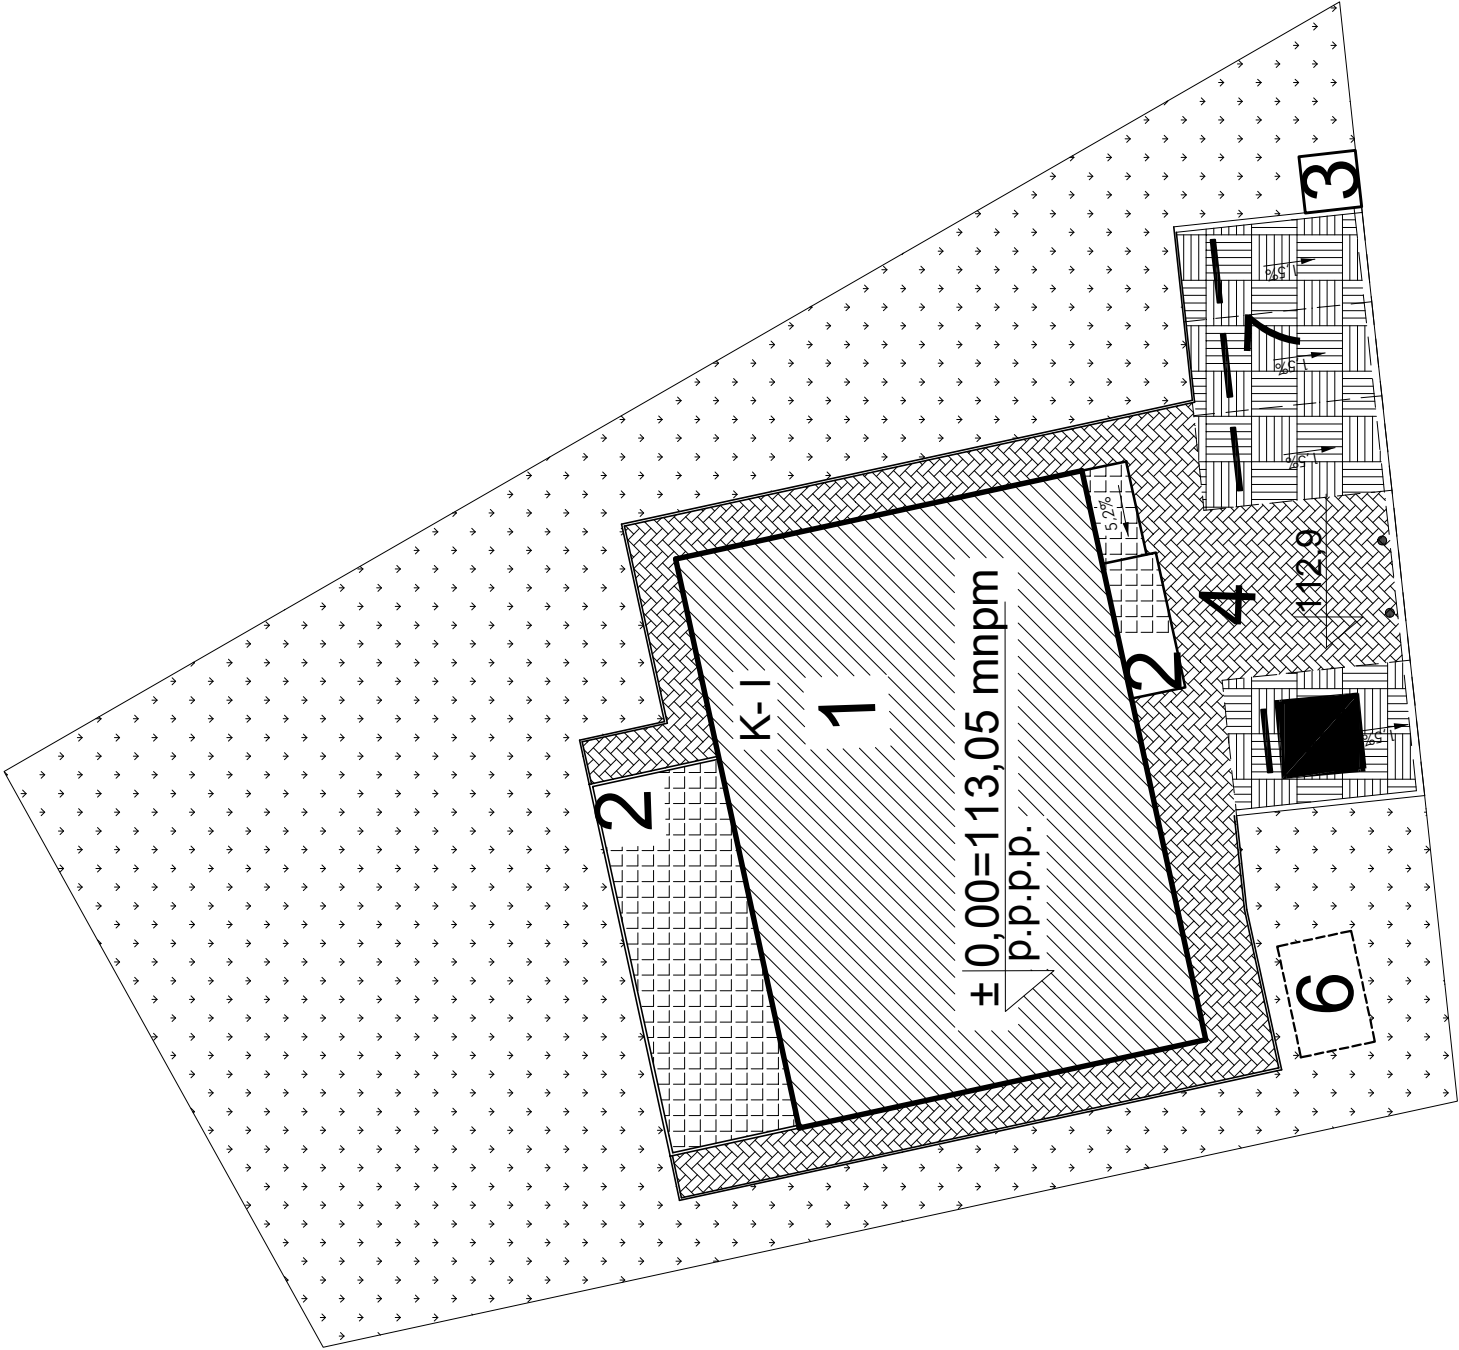

PRACOWNIA INŻYNIERSKA						PROJEKT RAFAŁ DZIERZGOWSKI email: biuro@r-projekt.com, pldziergowski@gmail.com tel.: 750-207-807, 608-381-391, www.projekt.net NIP: 758-19-90-099, REGON: 360278989					
<div><div></div><div>RPROJEKT</div></div>						BIURO: Ostrołęka, 07-410 Molinowa 17					
FAZA:		PROJEKT:		BUDOWA BUDYNKU ŚWIETLICY WIEJSKIEJ W							
ZAGOSPODAROWANIE		DZIAŁKI		M.		RADGOSZCZ GM. TROSZYN					
ADRES BUDOWY:											
Dziatka nr 567/1, obręb: 0027 Radgoszcz,											
gmina: Troszyn, powiat: ostrołęcki											
INWESTOR:											
Gmina Troszyn, ul. Słowackiego nr 13 07-405 Troszyn											
TYTUŁ RYSUNKU:											
ZAGOSPODAROWANIE TERENU-BRANŻA DROGOWA											
PROJEKTANT:				branża:		uprawnienia:		podpis:			
mgr inż. arch. Aleksander Wietrow				architektoniczna		608/86/08					
ASYSTENT PROJEKTANTA:				branża:		uprawnienia:		podpis:			
inż. Rafał Dzierzgowski				architektoniczna							
ASYSTENT PROJEKTANTA:				branża:		uprawnienia:		podpis:			
mgr inż. Ewelina Maluchnik-Grzyb				architektoniczna							
PROJEKTANT:				branża:		uprawnienia:		podpis:			
mgr inż. Tomasz Tymieński				sanitarna		MZ/166/PMS/10					
APROJEKTANT:				branża:		uprawnienia:		podpis:			
mgr inż. Tomasz Kwiatkowski				elektryczna		MZ/166/PME/10					
branża:		data:		skala:		nr rysunku:		strona:			
architektoniczna		listopad 2021		1 : 500		A 1					