
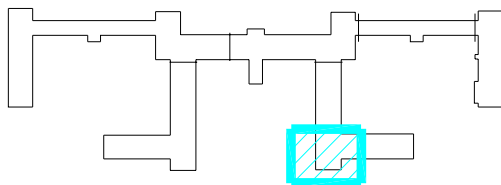


POMIESZCZENIA TECHNICZNE DLA HEMODYNAMIKI
 NAD ODDZIAŁEM KARDIOLOGICZNYM
 BUDYNEK NR1 III PIĘTRO CZĘŚĆ V

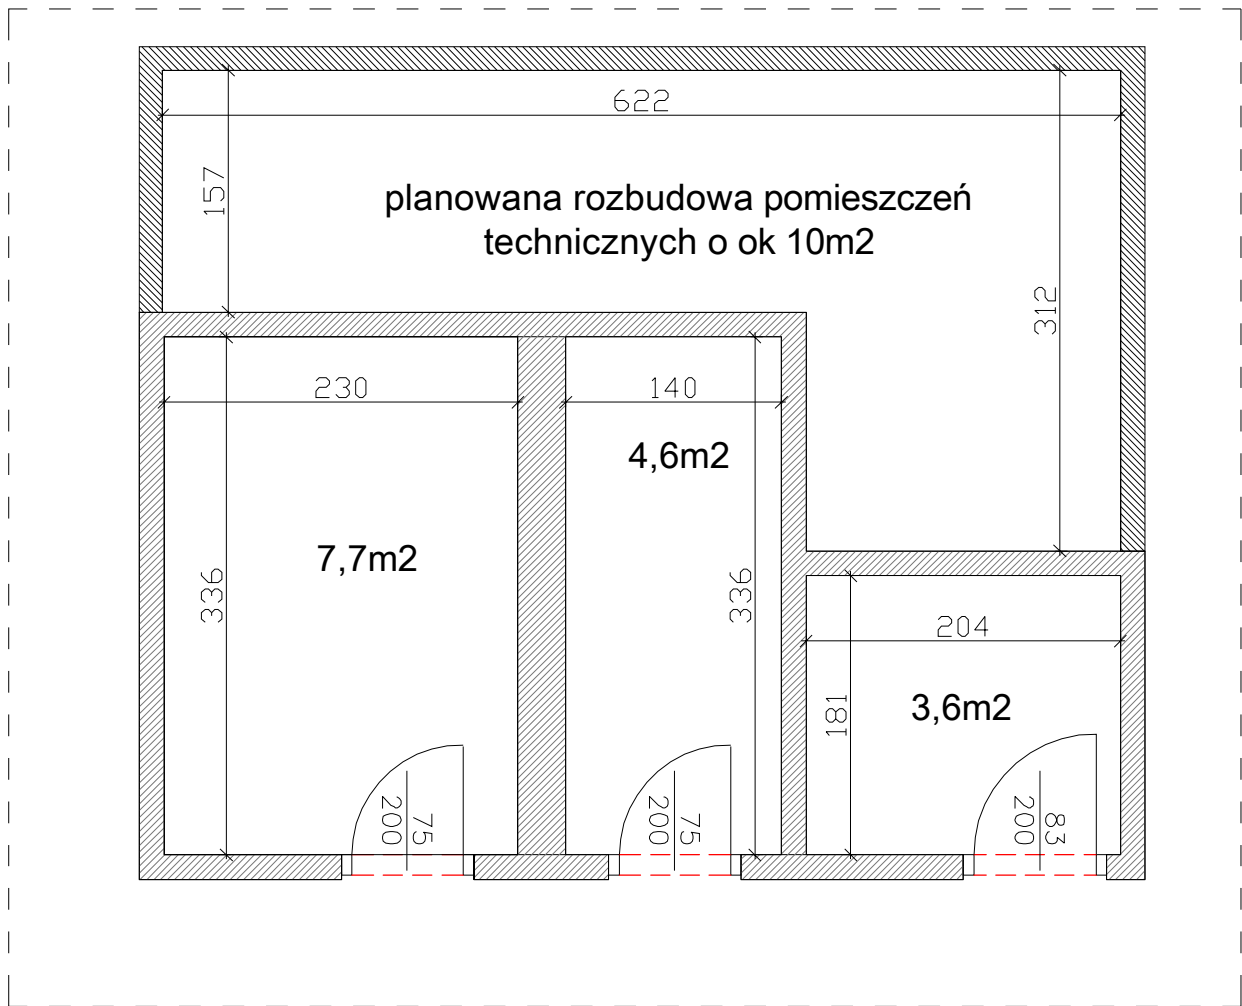

SKALA 1:50

4 WOJSKOWY SZPITAL KLINICZNY Z POLIKLINIKĄ SAMODZIELNY ZAKŁAD OPIEKI ZDROWOTNEJ WE WROCŁAWIU, UL. WEIGLA 5				
Investor	4 WSK z P SP ZOZ we Wrocławiu, ul. Weigla 5			
Adres	ul. Rudolfa Weigla 5, 50-981 Wrocław			
Temat rysunku	POMIESZCZENIA TECHNICZNE DLA HEMODYNAMIKI -zakres prac dostosowawczych			
	Imię i nazwisko	Data	Nr upr.	Podpis
Opracowała	mgr inż. arch. Agnieszka Krassowska	-	-	-
4WSK/2021/2	1: 50	koncep.	Arch.	A-2
Nr projektu	Skala	Stadium	Branża	Nr rysunku