



PRZEKRÓJ TYPOWY
W km 0+000-0+090,
SKALA 1:50

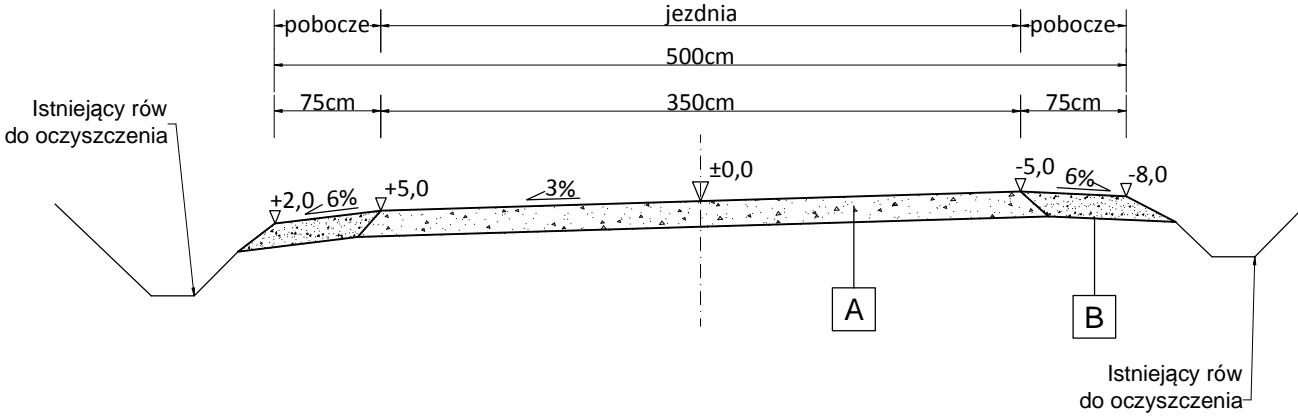

PRZEKRÓJ TYPOWY
W km 0+090-3+358
SKALA 1:50

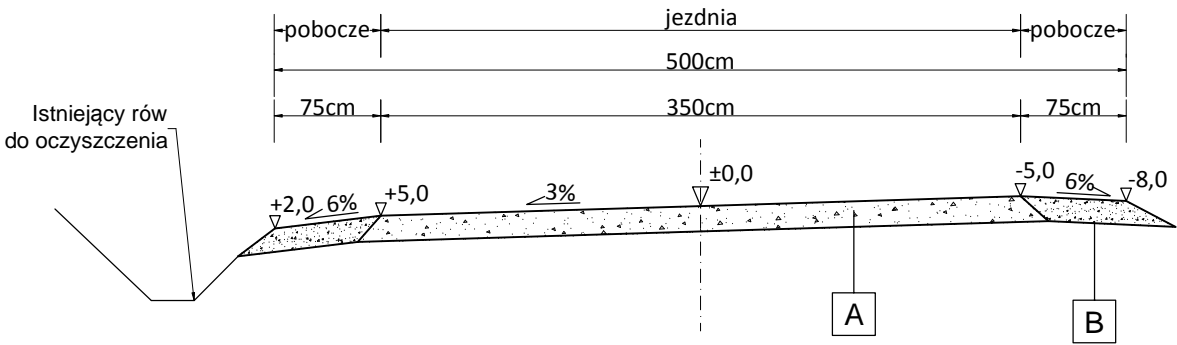

Istniejąca nawierzchnia drogi z mieszanki kruszywa łamanego i naturalnego przeznaczona do remontu recyklerem i maszyną do renowacji (gr. warstwy 10cm)*

A

Istniejące pobocze drogi z mieszanki kruszywa łamanego i naturalnego przeznaczone do remontu recyklerem i maszyną do renowacji (gr. warstwy 10cm)*

B

*) Remont polegający na wykonaniu recyklingu istniejącej zdegradowanej nawierzchni zestawem maszyn wraz z uzupełnieniem ubytków kruszywem łamanym frakcji 0/31,5mm grubości do 10cm, oraz jej zagęszczeniem

Remont drogi leśnej nr 50 w leśnictwie Bistuszowa/Burzyn			
Lokalizacja:	Leśnictwo: Bistuszowa/Burzyn	Powiat: tarnowski	Województwo: małopolskie
Część:	Projekt budowlany		Skala 1:50
Nazwa rysunku:	Przekrój normalny		Nr rysunku: 3
Projektował:	mgr inż. Maciej Nowak Upr. nr DOŚ/BO/0070/10		Data opracowania: 26 maj 2022
Sprawdził:	inż. arch. Marek Krzysztoń Upr. nr MAP/BO/0673/04		