POŁĄCZENIE PROJ. ZJAZDU Z ISTNIEJĄCĄ JEZDNIĄ DROGI GMINNEJ

skala 1:10

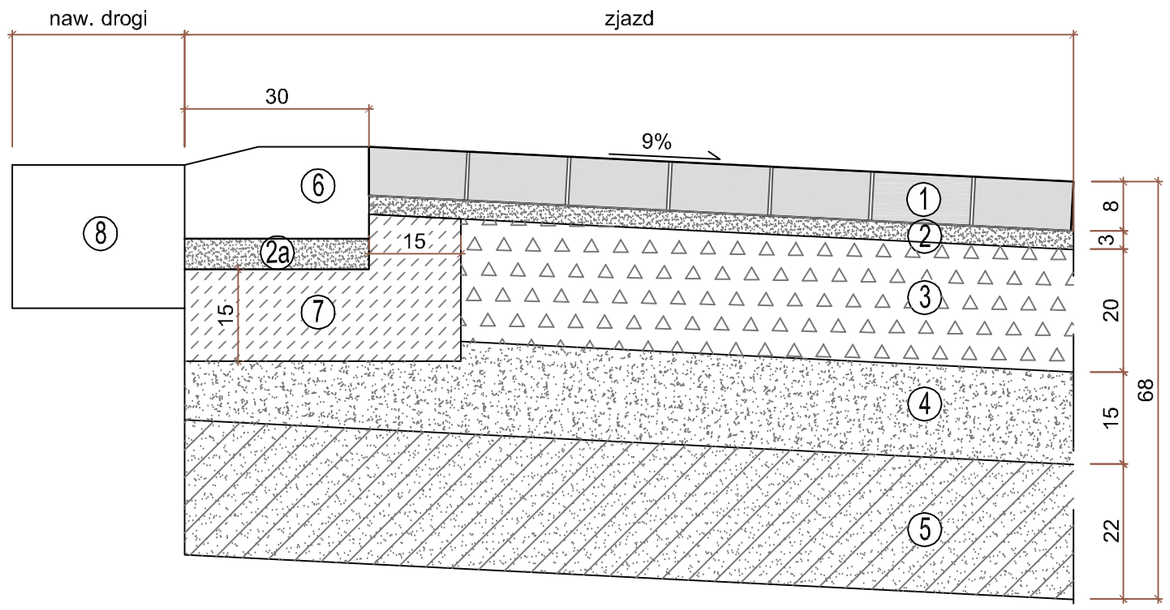

PRZEKRÓJ KONSTRUKCYJNY ZJAZDU

skala 1:10

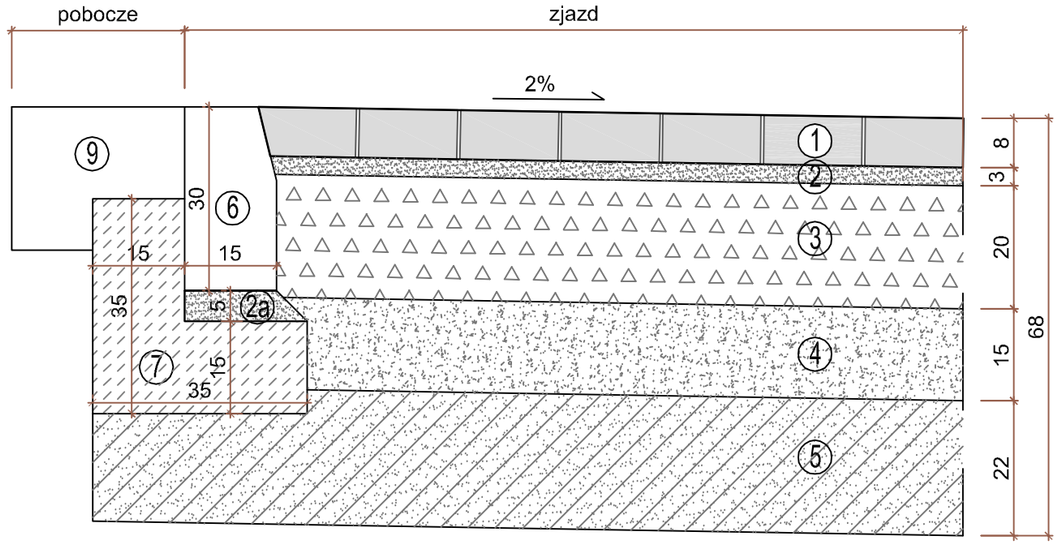

PLAN SYTUACYJNY

ZJAZDU PUBLICZNEGO
Z DROGI GMINNEJ UL. KOLEJOWEJ

skala 1:100

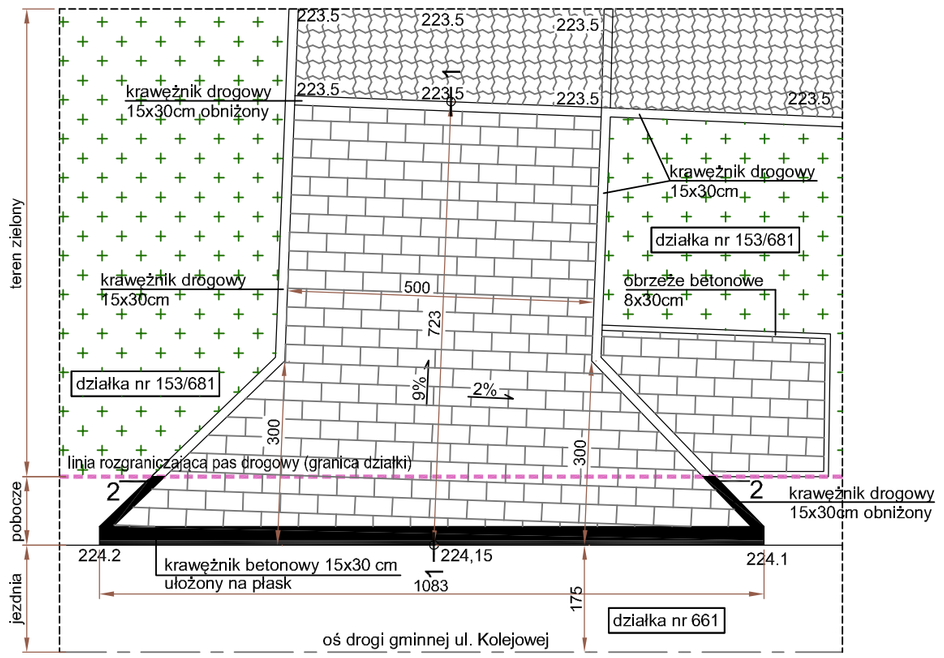

PRZEKRÓJ 1-1

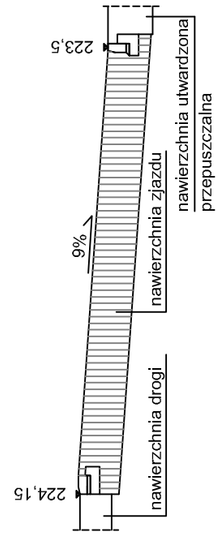

PRZEKRÓJ 2-2

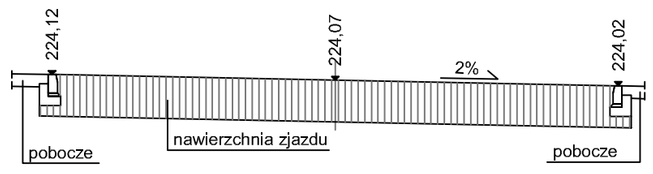

skala 1:10

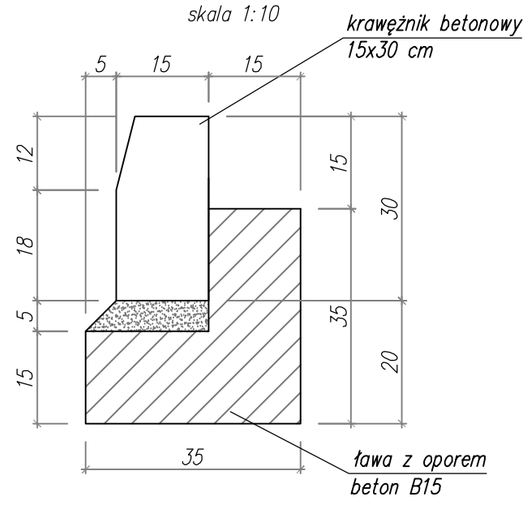

skala 1:10

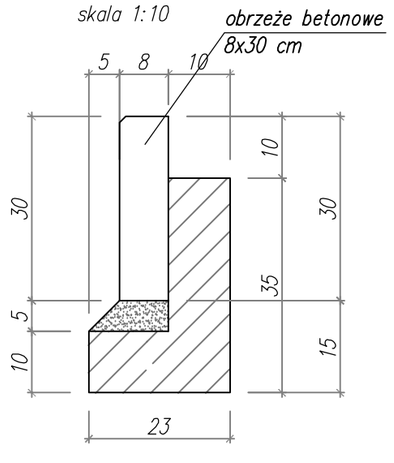

LEGENDA:

- linia rozgraniczająca pas drogowy (granica działki)
- nawierzchnia z kostki betonowej projektowanego zjazdu
- nawierzchnia z eko kostki (przepuszczalna)
- działka nr — nr ewidencyjny działki
- spadki

① - kostka betonowa gr. 8cm

② - podsypka cementowo - piaskowa 1:4 gr. 3cm

②a - podsypka cementowo - piaskowa 1:4 gr. 5cm

③ - podbudowa z kruszywa łamanego stabilizowanego mechanicznie (mieszanka o ciągłym uziarnieniu 0/31,5) gr. 20cm

④ - w-wa mrozoochronna z piasku gruboziarnistego wtórny moduł odkształcenia góry warstwy E2=80MPa gr. 15cm

⑤ - ulepszone podłoże stabilizowane cementem, Rm=2,5MPa mieszanka z wytwórni gr. 22cm

⑥ - krawężniki betonowe drogowe 15x30cm

⑦ - ława betonowa z oporem - beton C12/15

⑧ - nawierzchnia bitumiczna z podbudową drogi gminnej

⑨ - pobocze drogi gminnej

PROJEKTOWANIE - NADZÓR - DORADZTWO S.C.
SŁAWOMIR FOSSA, MONIKA FOSSA
UL. PODWALE 11, 59-500 ZŁOTORYJA
TEL. 601799368, 605900218
www.grupapnd.pl - biuro@grupapnd.pl

inwestor	PGLLP NADLEŚNICTWO ZŁOTORYJA, UL. ST. STASZICA 18, 59-500 ZŁOTORYJA		
obiekt	Budowa budynku Kancelarii Leśnictwa Nowy Kościół wraz z urządzeniami budowlanymi związanymi z obiektem budowlanym		data 30.01.2023
adres	DZ. NR EWID. 153/681, 153/683, 661 (dr.) OBR. 0005 NOWY KOŚCIÓŁ, JEDN.EWID. 022604_5 ŚWIERZAWA		
rysunek	PLAN SYTUACYJNY, PRZEKROJE ZJAZDU		skala 1:100/10 rys. D1
stadium	P.Z.T. BR. DROGOWA	nr upr.	podpis
projektant	mgr inż. Sławomir Fossa	w specjalności konstrukcyjno – budowlanej do projektowania bez ograniczeń nr ewidencyjny 87/005/04	